

**Legenda**

**OASI DI PROTEZIONE**

- 1- Don Fernando Sup. 732 Ha
- 2- Torre Caldera Sup. 665 Ha
- 3- Papperiotta Sup. 33 Ha

**ZONE DI RIPOPOLAMENTO E CATTURA**

- 4- Il Caploto Sup. 1370 Ha

**FONDI CHIUSI**

- 5- Castello Sup. 8,00 Ha

Area percorse dal fuoco (anni 2009-2016)





Area Protette Regionali

Limite ATC "Olandino"


Confini comunali

**LEGENDA**

- Area Impianto
- wtg Aereogeneratore
- SET Utente
- Cavidotto MT
- Cavidotto 36 kV
- SSE RTN Cerignola 380/36 kV

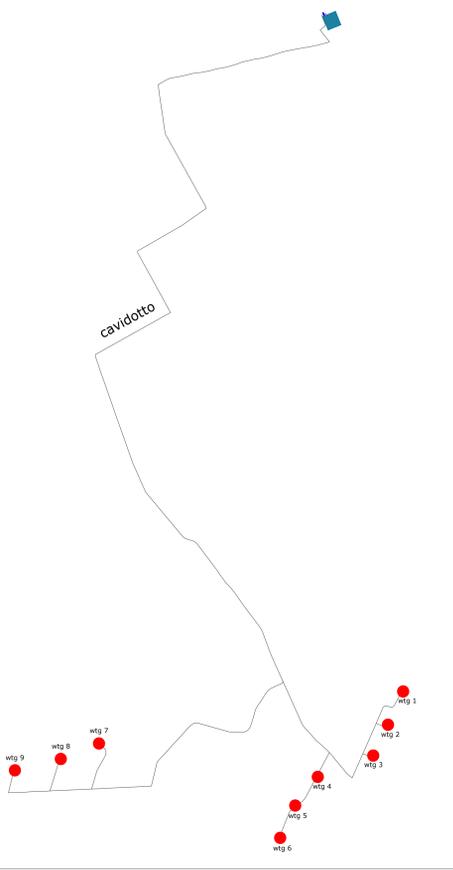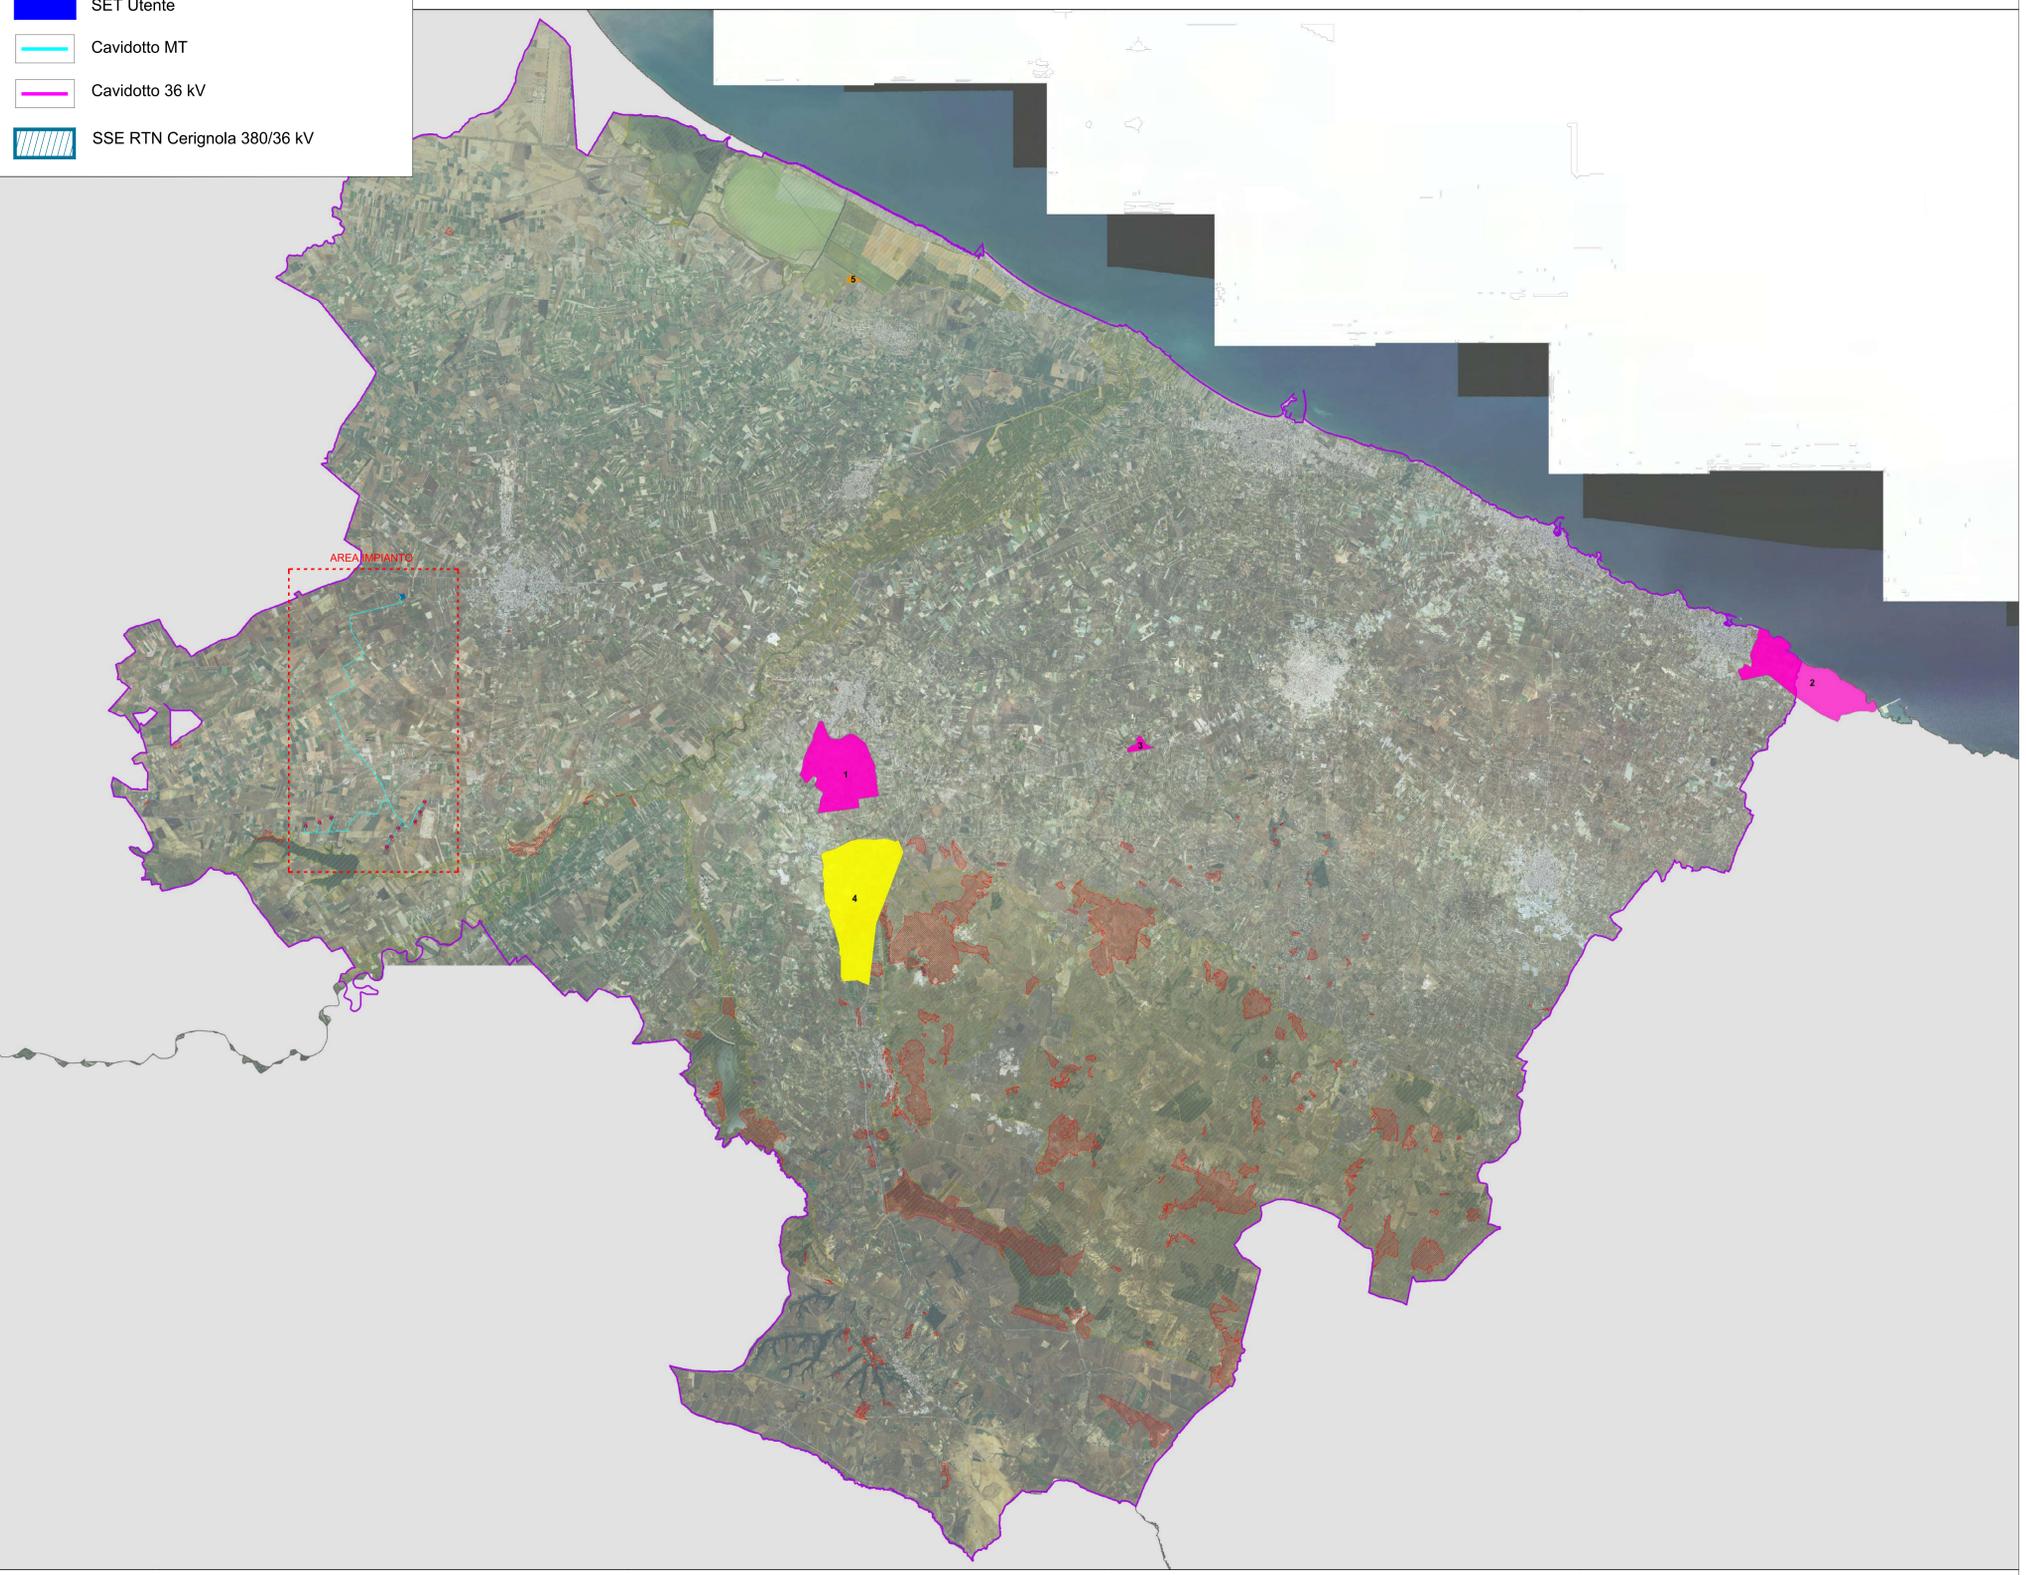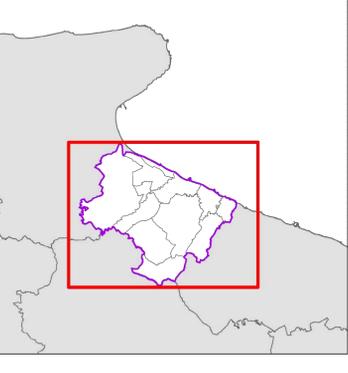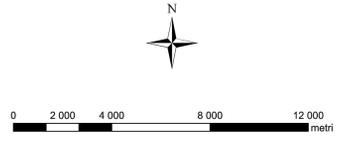

wtg	Latitudine	Longitudine	UTM84-33 N	UTM84-33 N
1	41°11' 3.65"N	15°51' 5.40"E	4559571.6537 m N	571413.5833 m E
2	41°10'49.99"N	15°50'56.86"E	4559148.4001 m N	571218.8795 m E
3	41°10'37.34"N	15°50'49.58"E	4558756.4471 m N	571029.0170 m E
4	41°10'28.78"N	15°50'17.83"E	4558465.3921 m N	570315.6664 m E
5	41°10'17.07"N	15°50' 5.23"E	4558121.2333 m N	570025.2107 m E
6	41°10' 3.80"N	15°49'56.74"E	4557710.0878 m N	569831.9794 m E
7	41°10'43.42"N	15°48'17.24"E	4558910.2118 m N	567501.1750 m E
8	41°10'37.18"N	15°47'56.04"E	4558713.2071 m N	567009.7370 m E
9	41°10'32.65"N	15°47'30.66"E	4558568.8698 m N	566419.4319 m E
S.E.	Latitudine	Longitudine	UTM84-33 N	UTM84-33 N
Terna	41°15'40.49"N	15°50'29.59"E	4568100.2336 m N	570496.5514 m E

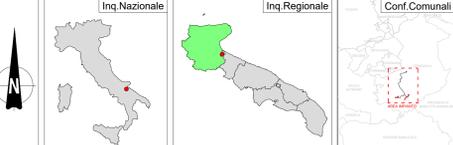

**REGIONE PUGLIA** **PROVINCIA DI FOGGIA** **COMUNE DI CERIGNOLA**

Denominazione Impianto: **CERIGNOLA**

Ubicazione: **Comune di Cerignola (FG) Località "BELLAVEDUTA"**

Fogli: 407/418/419/438/420 Particelle: varie

**PROGETTO DEFINITIVO**

di un Parco Eolico composto da n. 9 aerogeneratori di potenza nominale pari a 6.2 MW, da ubicarsi in agro del comune di Cerignola (FG) - località "BELLAVEDUTA" e delle opere connesse e delle infrastrutture indispensabili da ubicarsi in agro del comune di Cerignola (FG)

**PROPONENTE** **CERIGNOLA WIND SRL**  
 Corso Italia, 27  
 Bolzano (BZ) - 20148  
 P.IVA 10300500969  
 PEC: cerignolawind@emsrwind.it

ELABORATO		Ter n°	
Piano Faunistico Venatorio Regionale 2018-2023		16AP	
		Scala 1:10000	
Numero	Data	Melico	Verificato
0	Ottobre 2023	Stipite VV art23 D.lgs 10706 - Istruzione Amministrazione Unica art 10 D.Lgs 38703	
Eseguito		Approvato	

**PROGETTAZIONE GENERALE**  
 STUDIO DI INGEGNERIA Ing. Michele R.G. CURTOTTI  
 Viale Il Giugno n. 385  
 71016 San Severo (FG)  
 Ordine degli Ingegneri di Foggia n. 1704  
 mail: ing.curtotti@alice.it  
 pec: ing.curtotti@pec.it  
 Cell: 088220249

**PROGETTAZIONE SPECIALISTICA**  
 S.T.P. Damiani & Partners S.r.l.  
 Via Montes n. 8  
 71036 Lucera (FG)  
 mail: info@damianiandpartners.com  
 pec: stp.damiani@pec.it  
 Arch. Damiani Marco  
 71036 Lucera (FG)  
 iscritto all'Ordine degli Architetti di Pescara al n° 1858

Spazio Riservato agli Enti