

PTCP

Piano Territoriale
di Coordinamento
della Provincia di Foggia

Tavola A1

Tutela dell'integrità fisica

1:25 000

5

1	2	3	4	5
6	7	8	9	10
11	12	13	14	15
16	17	18	19	20
21	22	23	24	25
26	27	28	29	30

Legenda

Pericolosità geomorfologica

- Aree a pericolosità molto elevata (PAI)
- Aree a pericolosità elevata (PAI)
- Aree a pericolosità moderata o media (PAI)

- Fenomeni franosi del progetto IFFI
- Codice identificativo
- Area di frana del progetto IFFI

- Faglia (Carta idrogeomorfologica -AdB)
- Faglia presunta (Carta idrogeomorfologica -AdB)
- Aree a dissesto diffuso (Carta idrogeomorfologica -AdB)
- Corpi frana (Carta idrogeomorfologica -AdB)

Pericolosità idraulica

- Aree soggette a rischio idraulico elevato (PAI)
- Aree soggette a rischio idraulico medio (PAI)
- Aree soggette a rischio idraulico basso (PAI)
- Ulteriori aree soggette a potenziale rischio idraulico (PTCP)
- Linea di riva in arretramento
- Corsi d'acqua principali

Nota: PAI aggiornato al 5 maggio 2009

LEGENDA

Area Impianto

wtg
Aerogeneratore

SET Utente


Cavidotto MT

Cavidotto 36 kV

SSE RTN Cerignola 380/36 kV

AREA IMPIANTO

wtg	Latitudine	Longitudine	UTM84-33 N	UTM84-33 N
1	41°11' 3.65"N	15°51' 5.40"E	4559571.6537 m N	571413.5833 m E
2	41°10'49.99"N	15°50'56.86"E	4559148.4001 m N	571218.8795 m E
3	41°10'37.34"N	15°50'48.58"E	4558756.4471 m N	571029.0170 m E
4	41°10'28.78"N	15°50'17.83"E	4558485.3921 m N	570315.6664 m E
5	41°10'17.07"N	15°50' 5.23"E	4558121.2333 m N	570025.2107 m E
6	41°10' 3.80"N	15°49'56.74"E	4557710.0878 m N	569831.9794 m E
7	41°10'43.42"N	15°48'17.24"E	4558910.2118 m N	567501.1750 m E
8	41°10'37.18"N	15°47'56.04"E	4558713.2071 m N	567009.7370 m E
9	41°10'32.65"N	15°47'30.66"E	4558568.8698 m N	566419.4319 m E
S.E.	Latitudine	Longitudine	UTM84-33 N	UTM84-33 N
Terna	41°15'40.49"N	15°50'29.59"E	4568100.2336 m N	570496.5514 m E

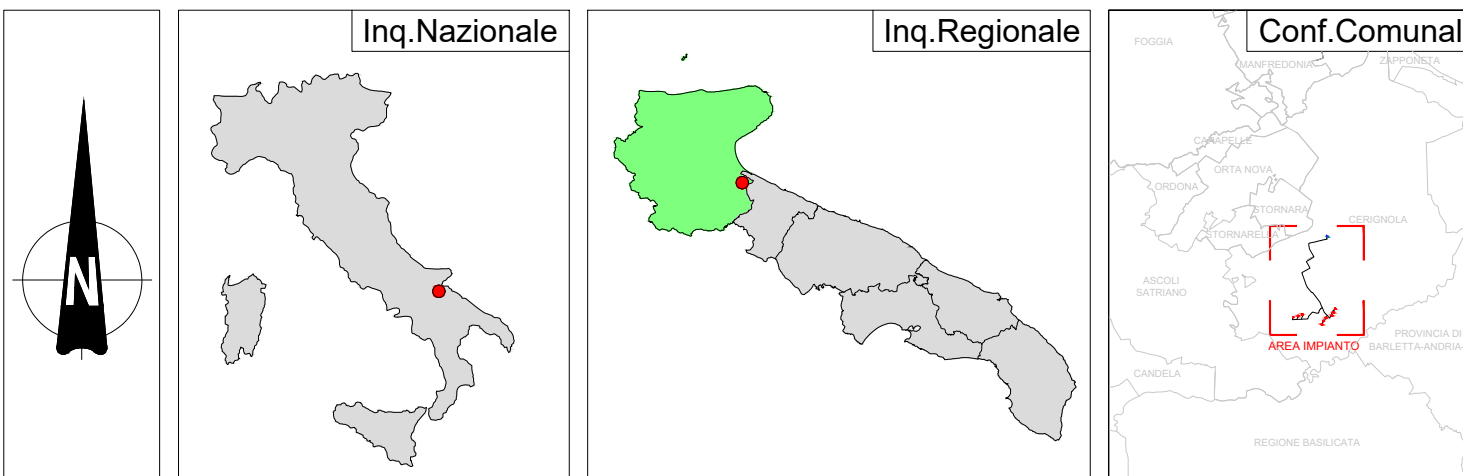

REGIONE PUGLIA

PROVINCIA DI FOGGIA

COMUNE DI CERIGNOLA



Denominazione Impianto:	CERIGNOLA	Fogli: 407/418/419/439/420
Ubicazione:	Comune di Cerignola (FG) Località "BELLAVEDUTA"	Particelle: varie

PROGETTO DEFINITIVO
di un Parco Eolico composto da n. 9 aerogeneratori di potenza nominale pari a 6,2 MW,
da ubicarsi in agro del comune di Cerignola (FG) - località "BELLAVEDUTA"
e delle opere connesse e delle infrastrutture indispensabili da ubicarsi in agro del comune di Cerignola (FG)

PROponente:	CERIGNOLA WIND SRL Corso Italia, 27 Bolanzo (BZ) - 20148 P.IVA 10300050968 PEC: cerignolawind@emswind.it
-------------	--

ELABORATO	P.T.C.P. - Tav A1 Tutela dell'Integrità Fisica	Tav n°	214P
Numero	0	Scala	1:20000
Data	Ottobre 2003	Verificato	
Motivo	Variaza Viti in 2011 (Lg. 103/06 - Variazioni Autorizzative Unica in 1211 (Lg. 103/06)	Approvato	

PROGETTAZIONE GENERALE STUDIO DI INGEGNERIA Ing. Michele R.G. CURTOTTI Viale Il Gigante n. 385 71016 San Severo (FG) Ordine degli Ingegneri di Foggia n. 1704 mail: ing.curtotti@alice.it pec: ing.curtotti@pec.it Cod. 338820246	PROGETTAZIONE SPECIALISTICA S.T.P. Damiani & Partners S.r.l. Vico Moreni n. 8 71036 Lucera (FG) mail: info@damianiandpartners.com pec: sto.damiani@pec.it Arch. Damiani Marco Vico Moreni n. 8 71036 Lucera (FG) iscritto all'Ordine degli Architetti di Pescara al n° 1658	Spazio Riservato agli Enti
--	--	----------------------------

Tutti i diritti sono riservati. la riproduzione anche parziale del disegno è vietata.