
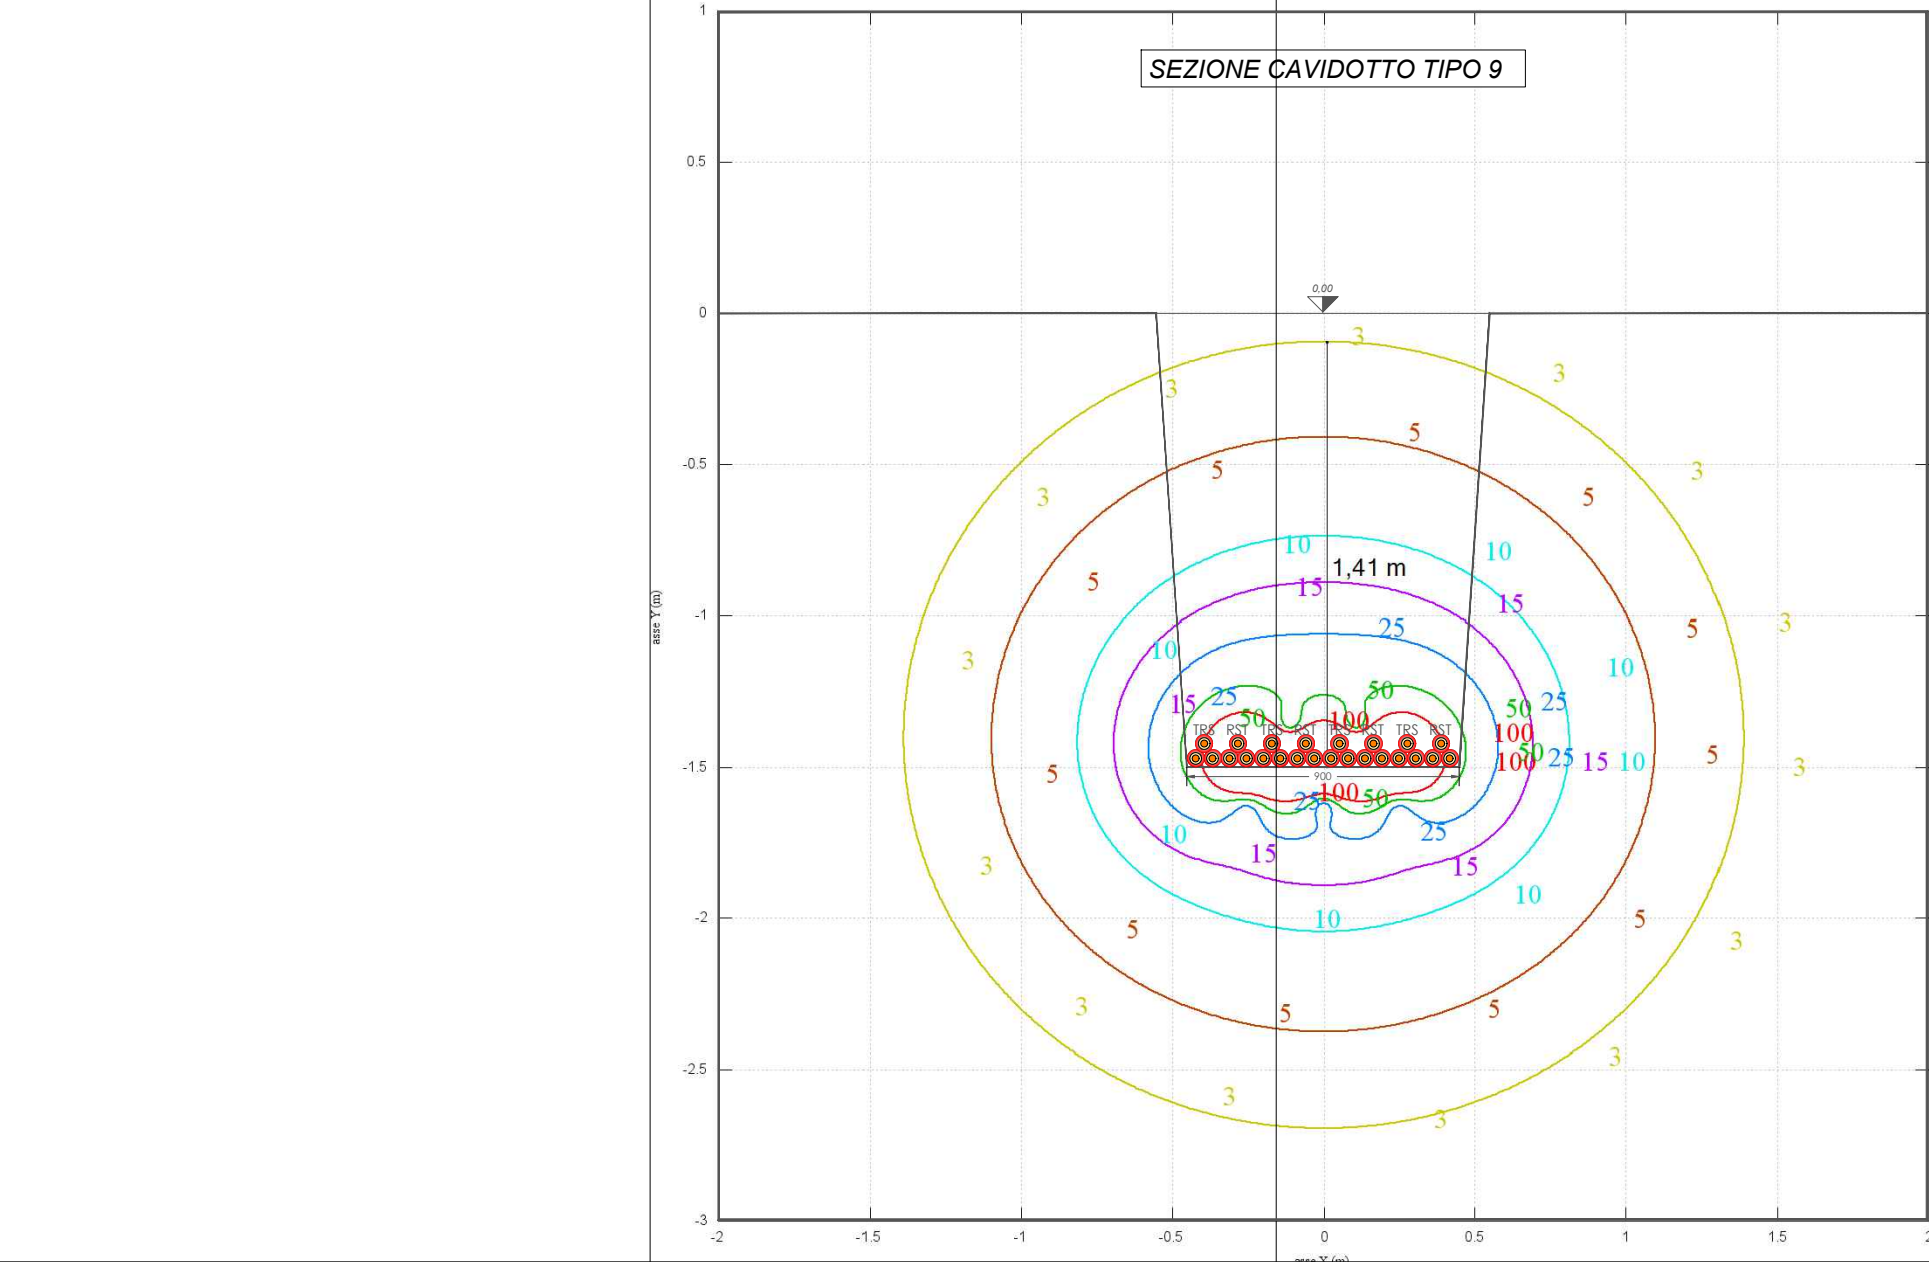
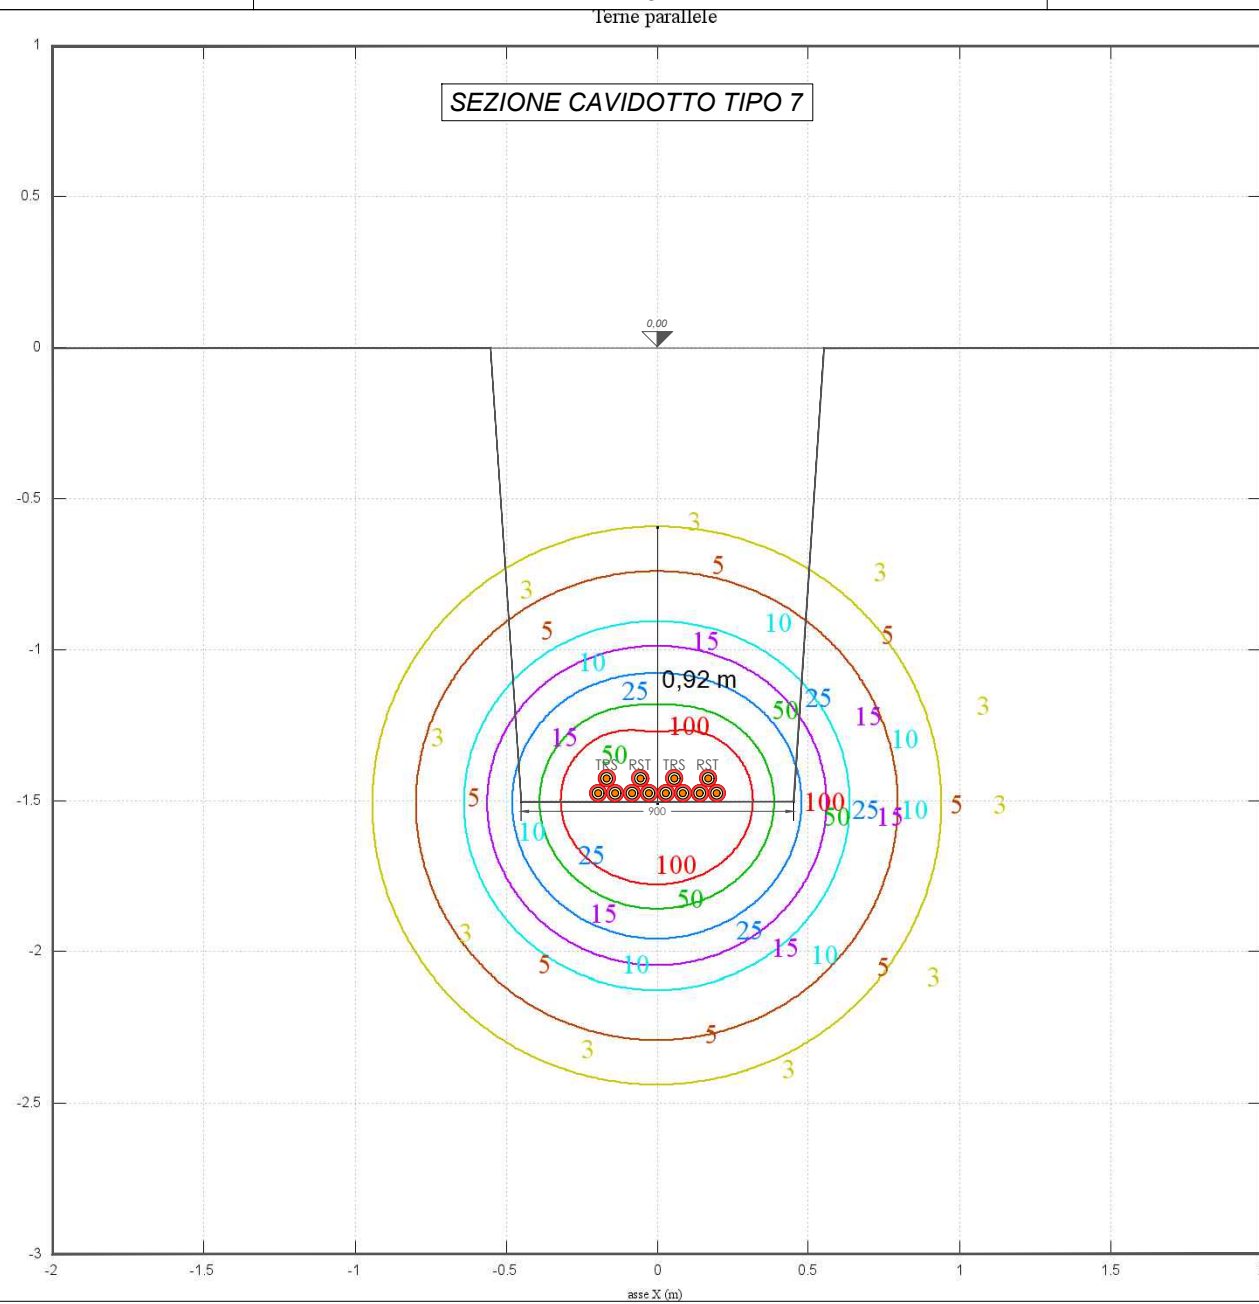


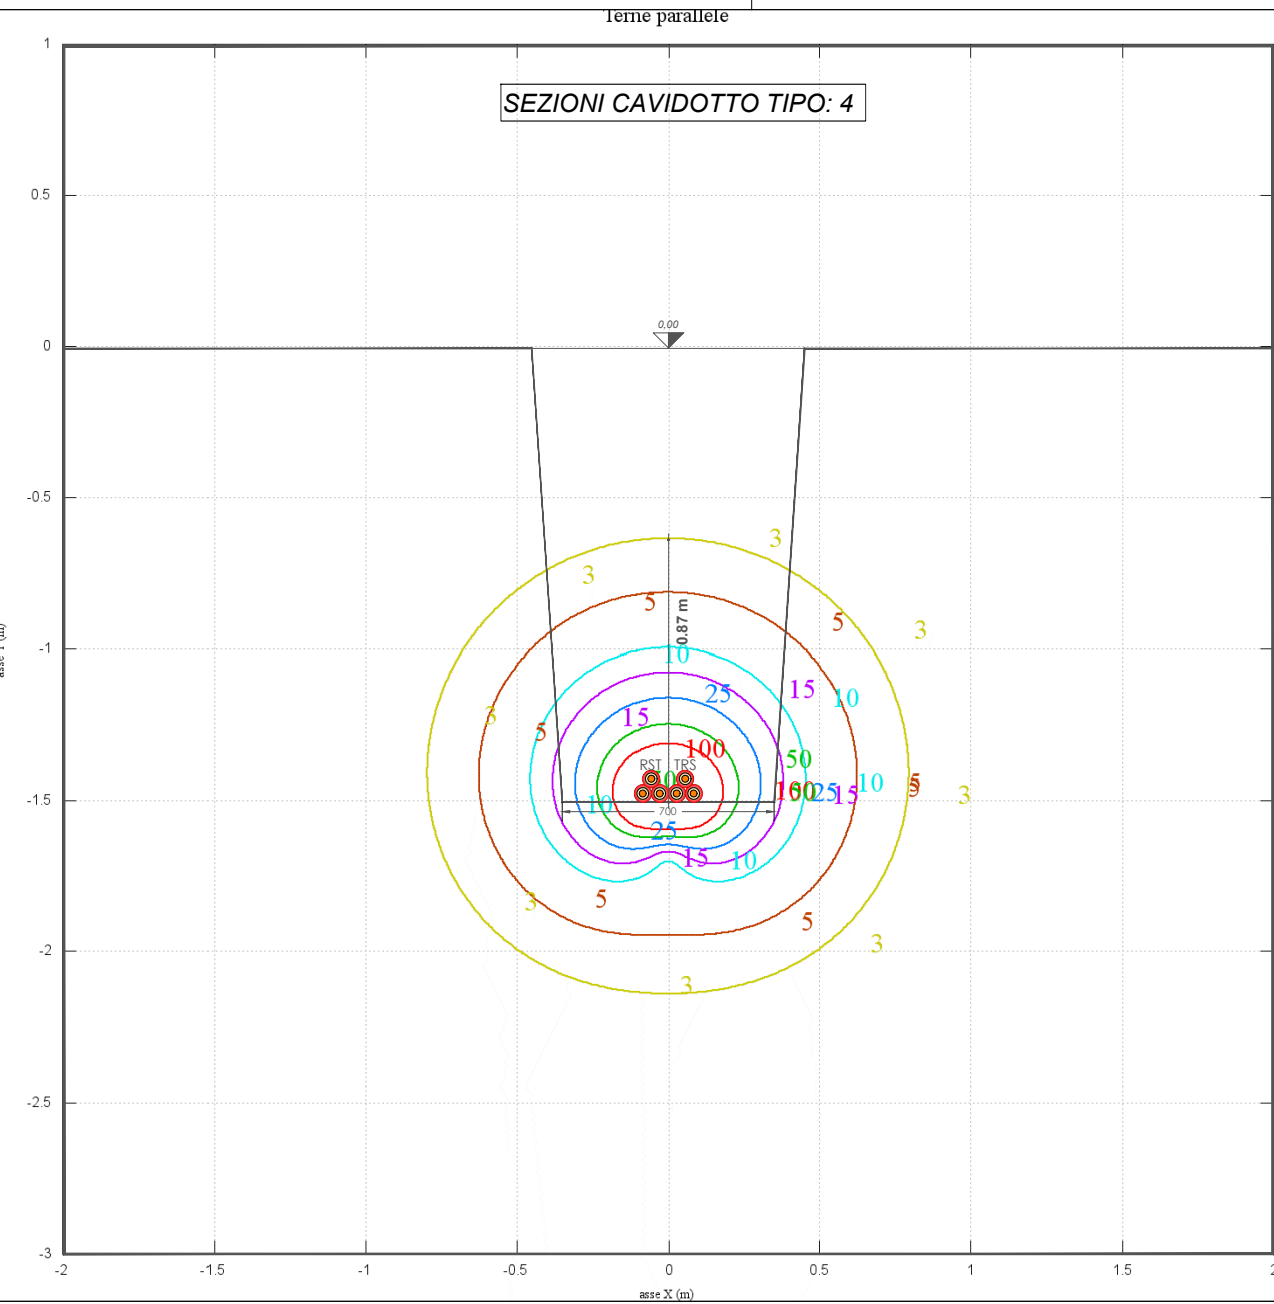


CAVIDOTTI 36 kV INTERRATI - SEZIONI DI SCAVO - SCALA 1:25

CURVE ISOVALORE INDUZIONE MAGNETICA

DISTANZE DI PRIMA APPROSSIMAZIONE (DPA):

MASSIMA DPA ORIZZONTALE DA ASSE SCAVO = 0 m

MASSIMA DPA VERTICALE DA PIANO STRADALE = 0 m

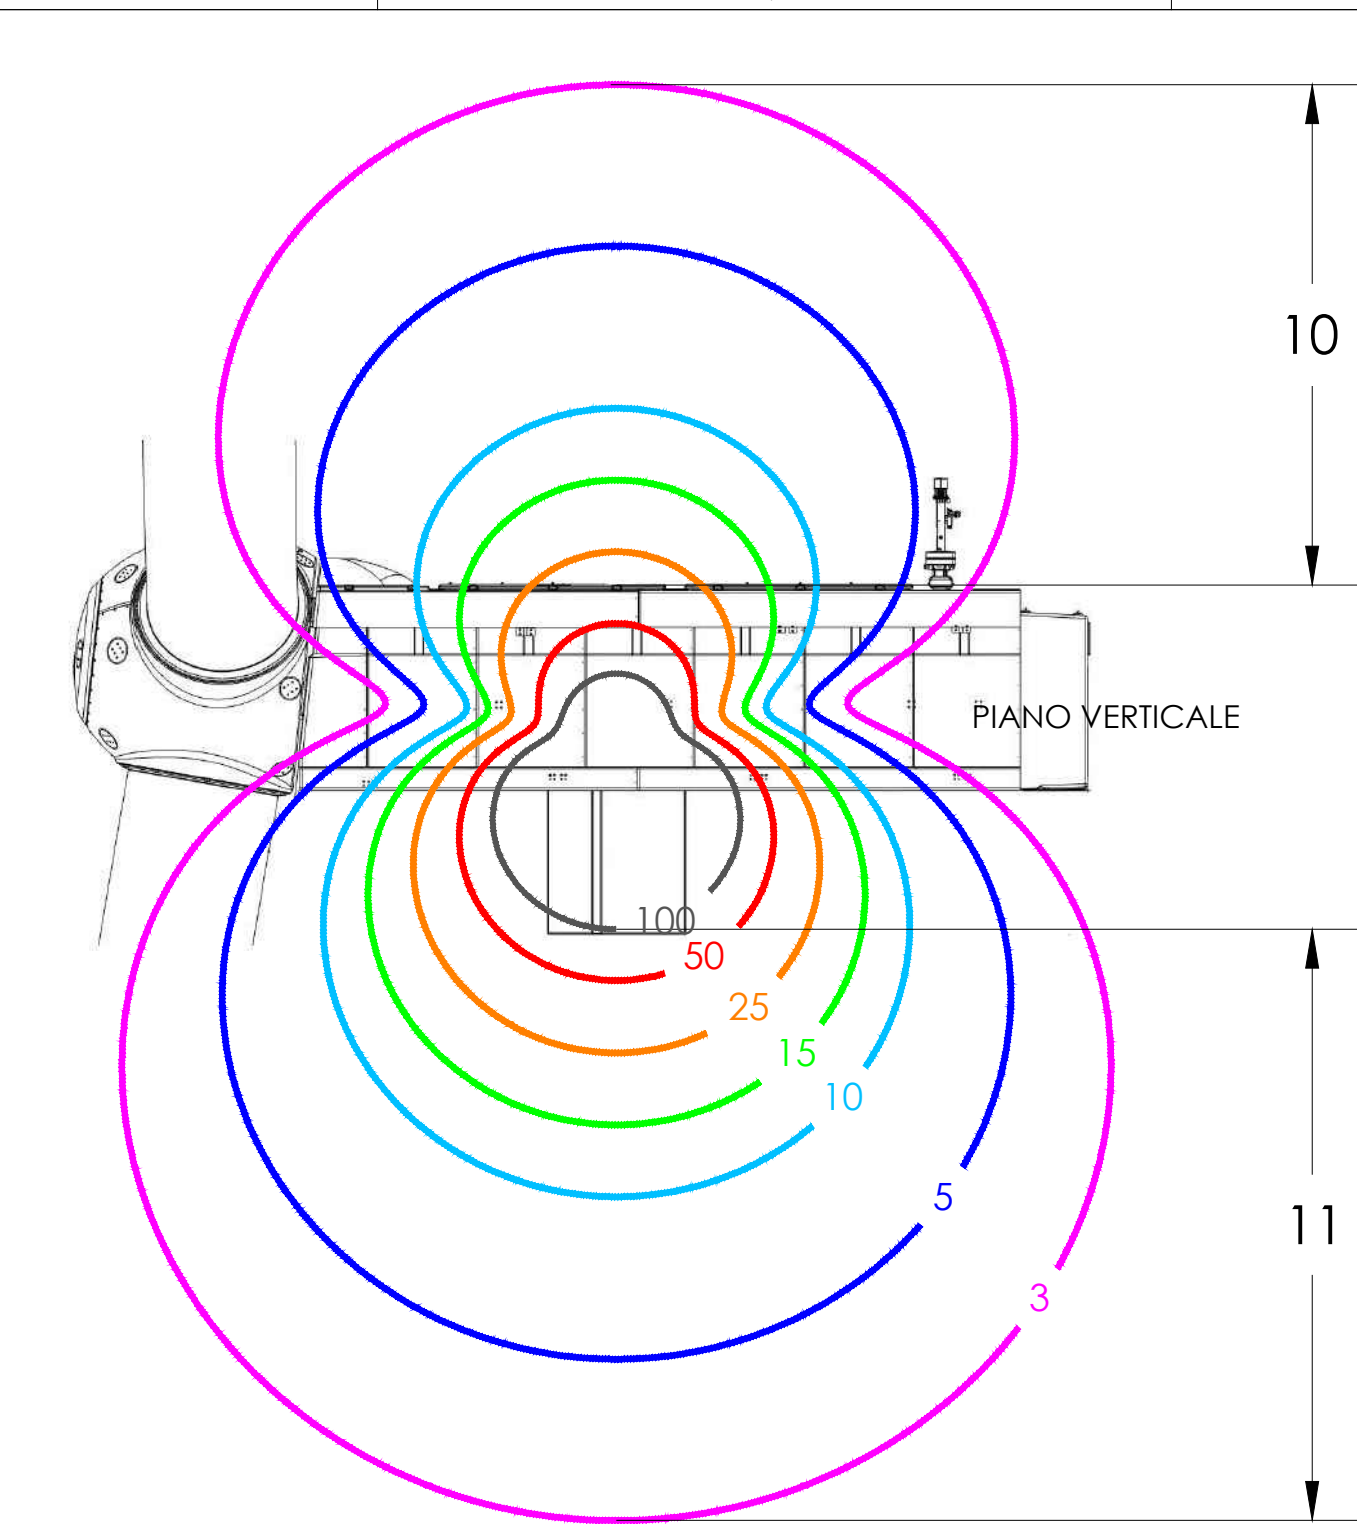


TRASFORMATORE 36 kV/110 kV IN NAVICELLA AEROGENERATORE POSTA A 135 METRI DI ALTEZZA

CURVE ISOVALORE INDUZIONE MAGNETICA

DISTANZE DI PRIMA APPROSSIMAZIONE (DPA) DA PARETI NAVICELLA:

MASSIMA DPA ORIZZONTALE = 12 m

MASSIMA DPA VERTICALE = 11 m

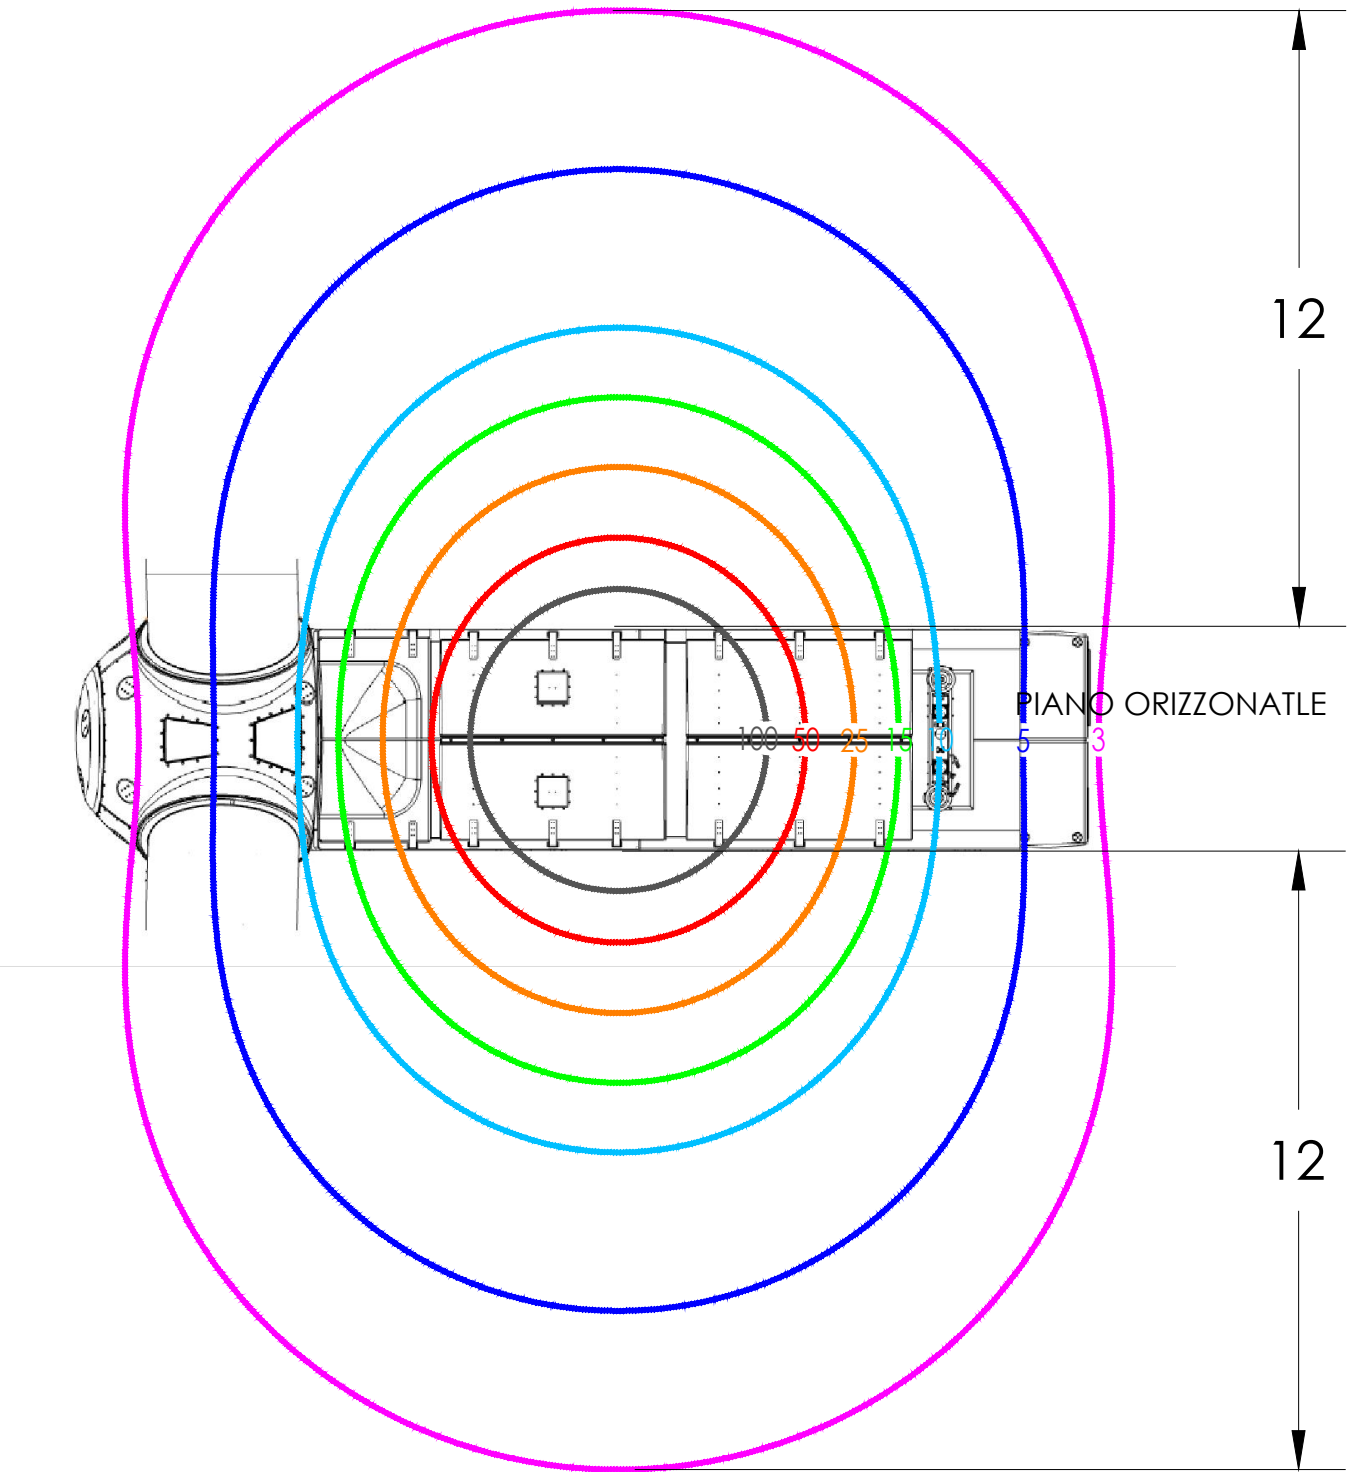




CABINA DI RACCOLTA 36 kV

CURVE ISOVALORE INDUZIONE MAGNETICA

DISTANZE DI PRIMA APPROSSIMAZIONE (DPA):

MASSIMA DPA ORIZZONTALE DA PARETI CABINA = 4 m

MASSIMA DPA VERTICALE DA PARETI CABINA = 4 m

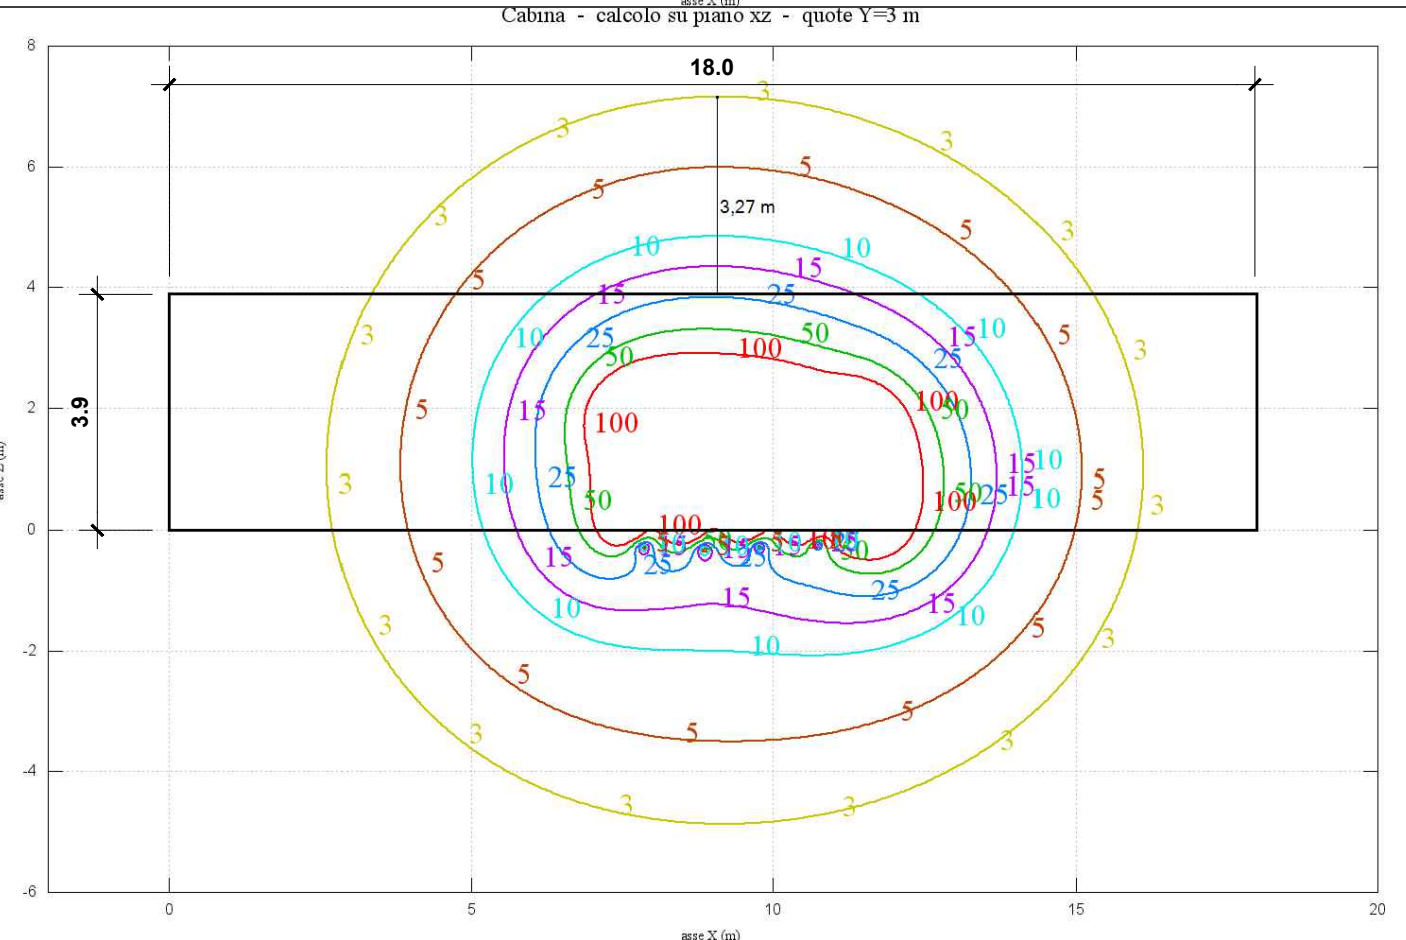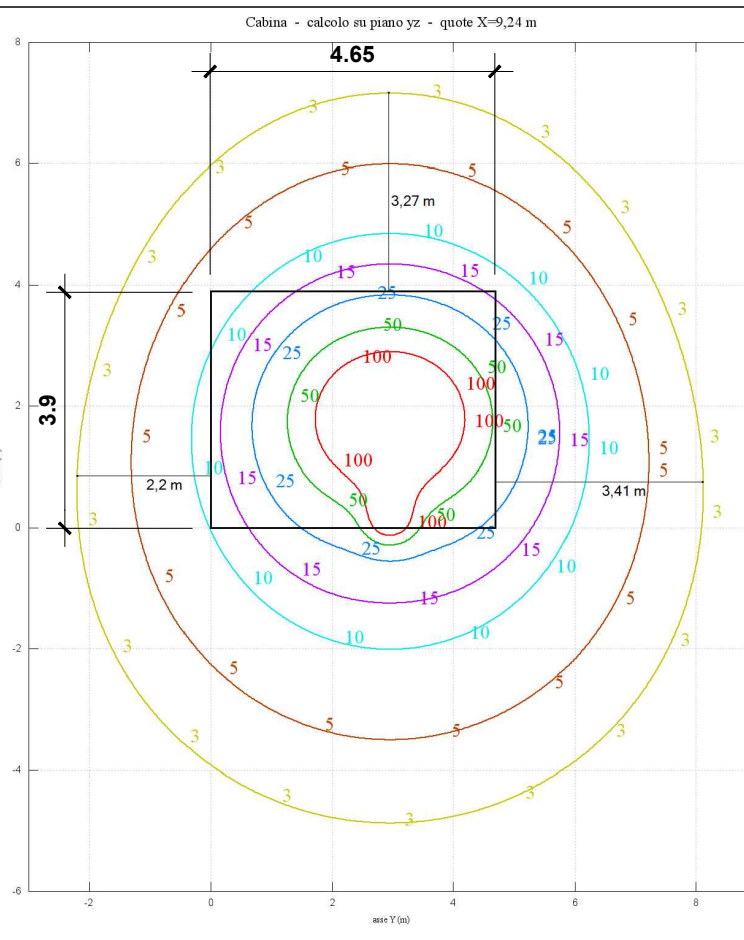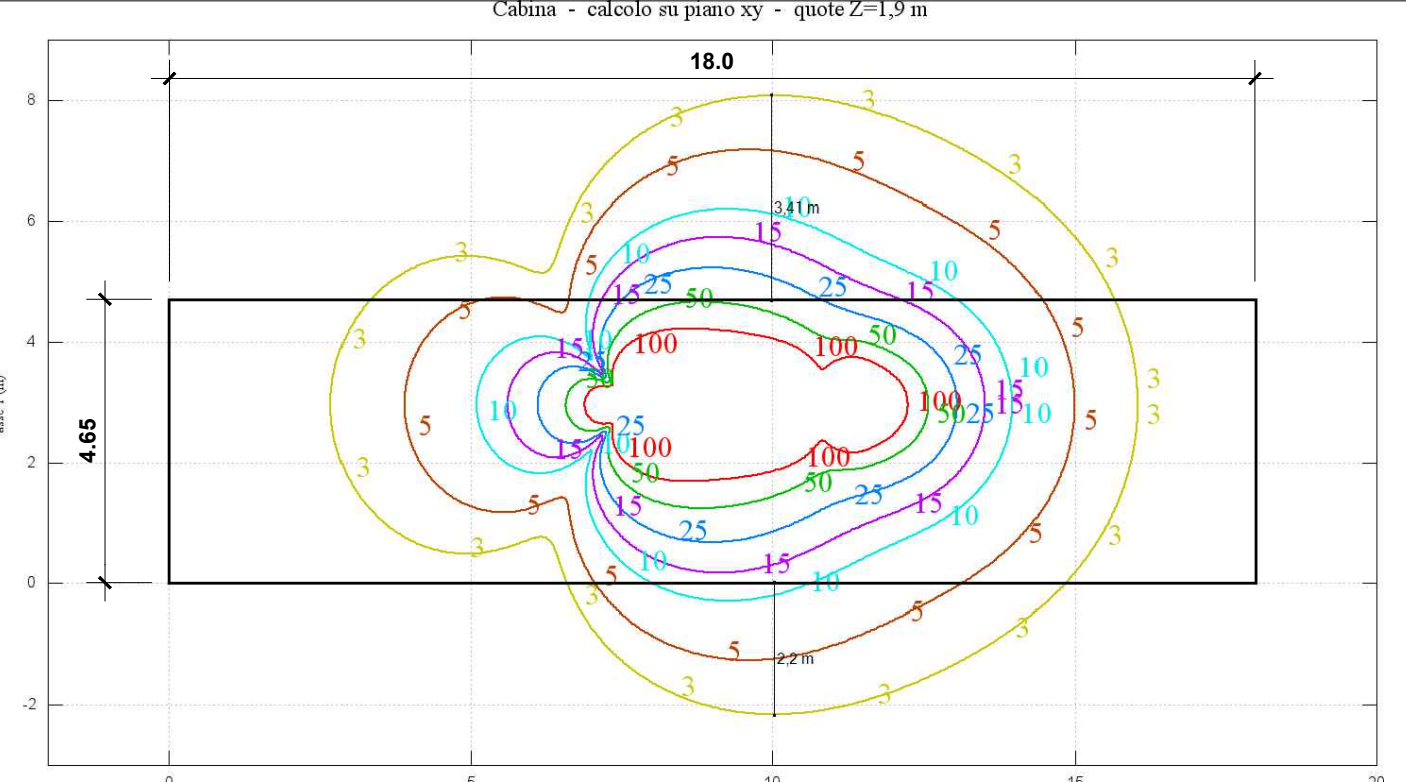

CURVE ISOVALORE DELLA INDUZIONE MAGNETICA B RICAVATE CON SOFTWARE BESHIELDING MAGIC

Impianto eolico "SPINETO"						
15 aerogeneratori da 6,6 MW						
Potenza 99 MW						
07/11/2023	01	Initial Version		FP	MG	SC
DATA	REV.	COMMENTI		DISEGNATO	REVISIONATO	APPROVATO
Repsol Montepuccio 2 S.r.l. Via Michele Mercati 39 00197 Roma (RM)			Queequeg Renewables, ltd 2nd Floor, the Works 14 Turnham Green Terrace Mews W41QU London (UK)			
THIS DRAWING IS THE PROPERTY OF QUEEQUEG RENEWABLES LTD. IT IS LOANED UPON THE CONDITION THAT IF NOT TO BE USED IN ANY WAY WHATSOEVER, TO THEIR PROJECT OR TO BE REPRODUCED WITHOUT THEIR WRITTEN PERMISSION.				PROPRIETÀ RISERVATA. A TITOLU SI LOCU LA QUEEQUEG RENEWABLES LTD SI RITENE LA PROPRIETÀ DEL PRESENTE DISEGNO CHE PERTANTU NON PUOT ESSERE NE RIPRODOTTO NE COMUNICATO A TERZI SENZA LA PRESENTE AUTORIZZAZIONE SCRITTA.		
Tavola Effetti Elettromagnetici						DIM.
Impianto per la produzione di energia da fonte eolica da 99 MW						A3
"Spineto"; Chieuti Serracapriola						Scala
Nome				N°		Varie
QQR-WIND-030-ELB009c				009c		Pag
						1 of 1