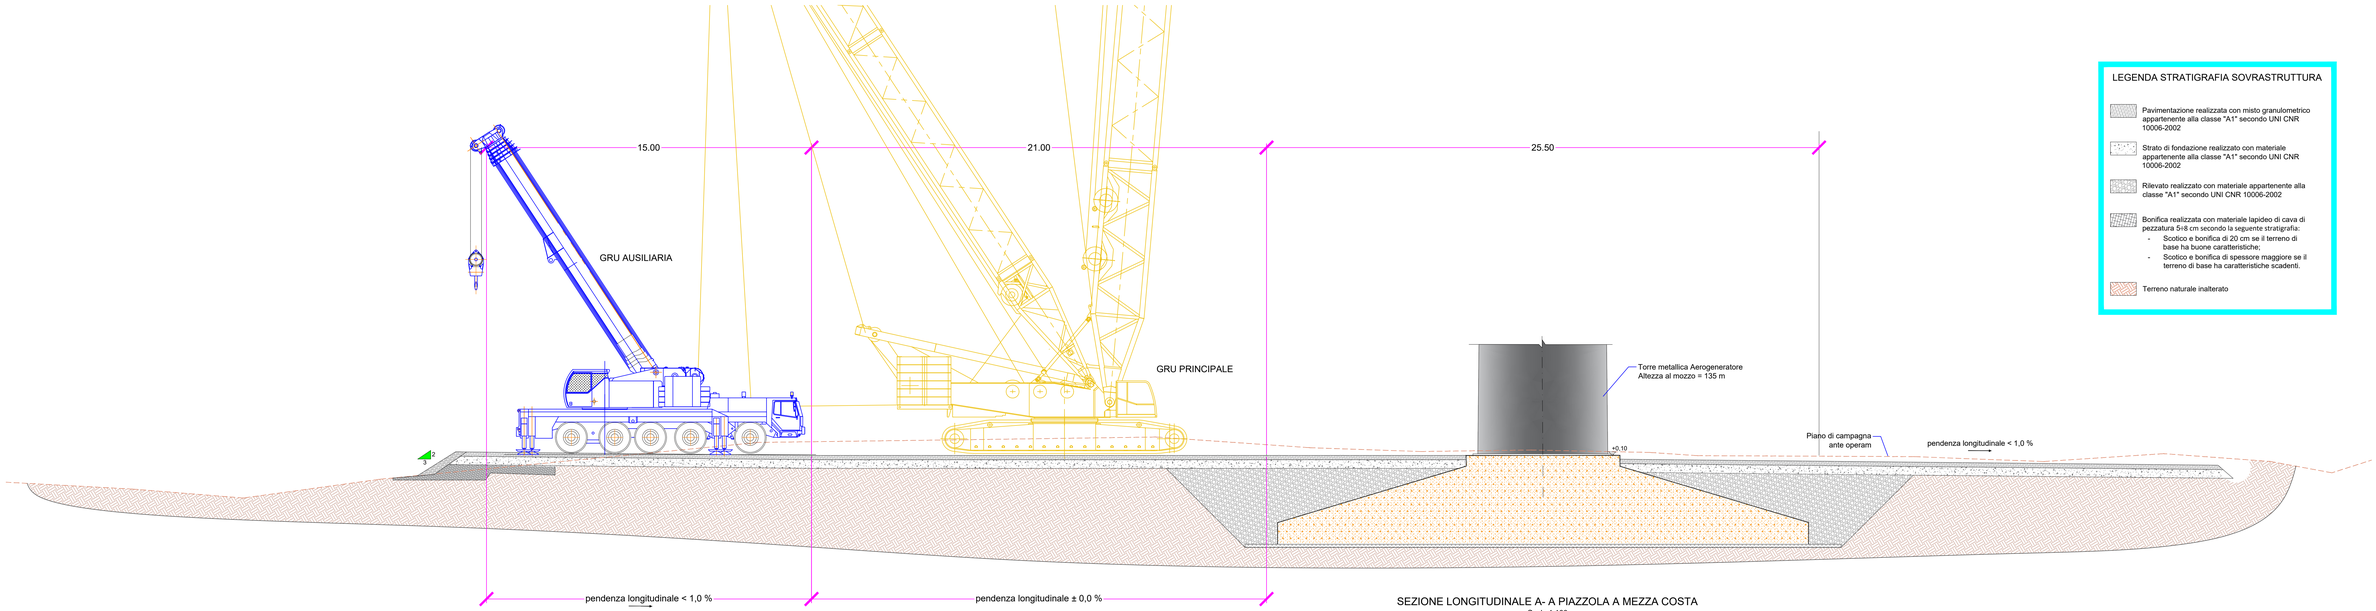

SEZIONE LONGITUDINALE A- A PIAZZOLA A MEZZA COSTA
Scala 1:100

LEGENDA STRATIGRAFIA SOVRASTRUTTURA

- Pavimentazione realizzata con misto granulometrico appartenente alla classe "A1" secondo UNI CNR 10006-2002
- Strato di fondazione realizzato con materiale appartenente alla classe "A1" secondo UNI CNR 10006-2002
- Rilevato realizzato con materiale appartenente alla classe "A1" secondo UNI CNR 10006-2002
- Bonifica realizzata con materiale lapideo di cava di pezzatura 5÷8 cm secondo la seguente stratigrafia:
  - Scotico e bonifica di 20 cm se il terreno di base ha buone caratteristiche;
  - Scotico e bonifica di spessore maggiore se il terreno di base ha caratteristiche scadenti.
- Terreno naturale inalterato

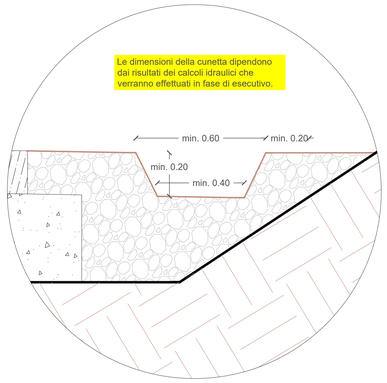

PARTICOLARE N°1

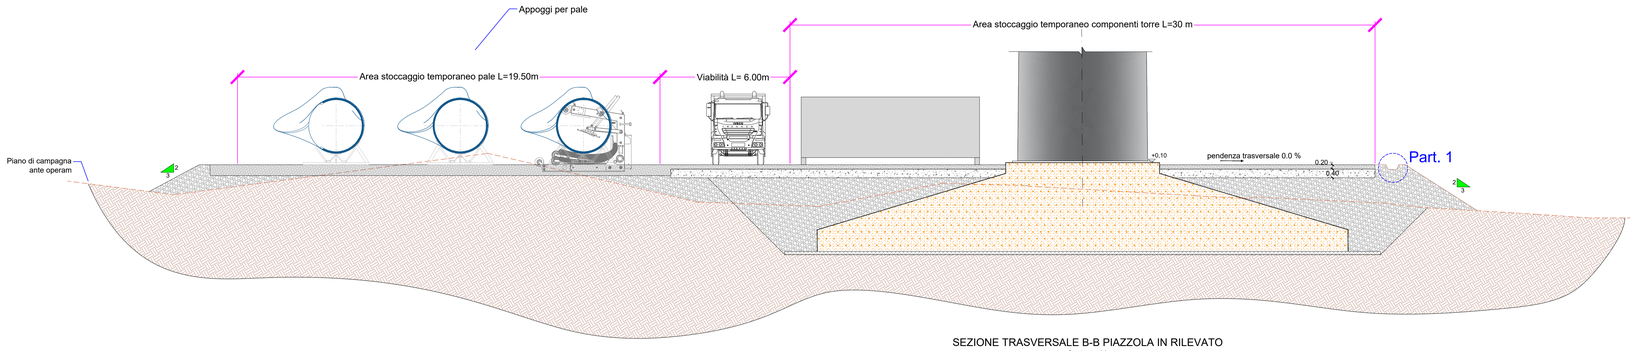

SEZIONE TRASVERSALE B-B PIAZZOLA IN RILEVATO
Scala 1:100

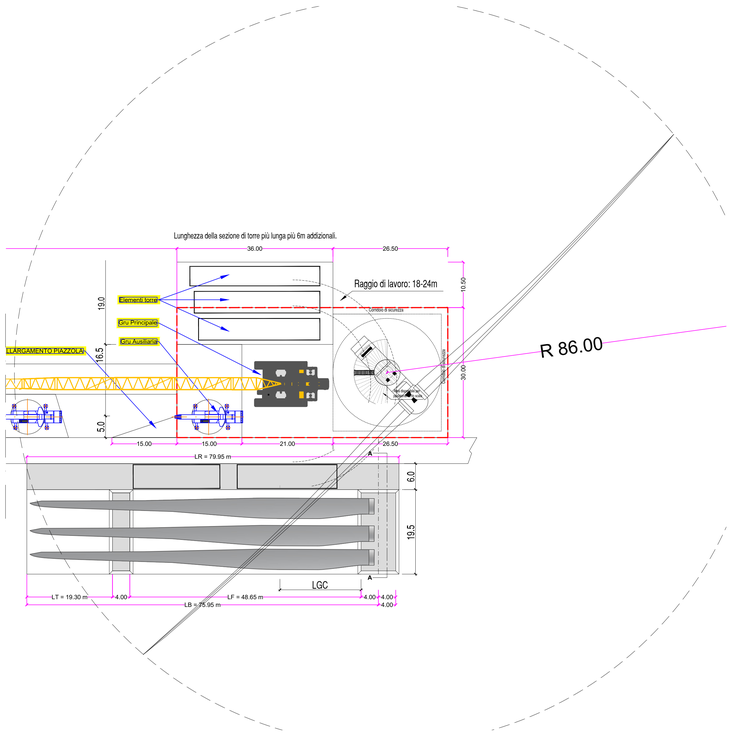

PIAZZOLA DI SERVIZIO CON INDICAZIONE AREA SPAZZATA

Scala 1:500

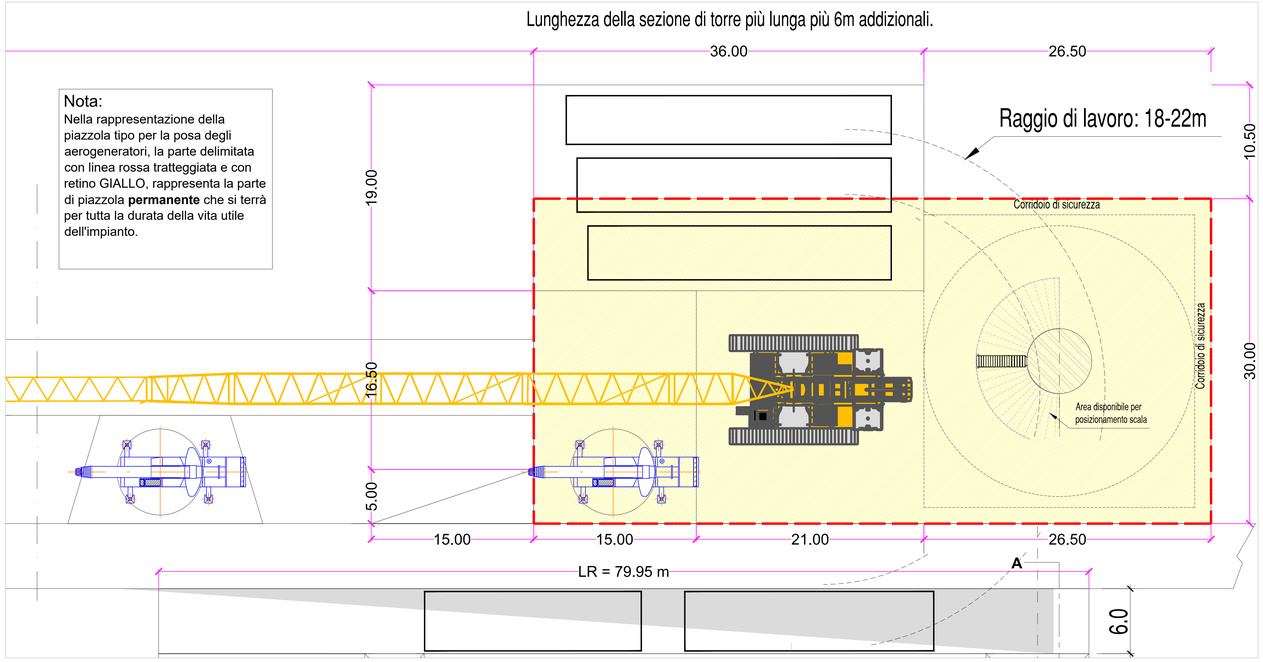

Nota:
Nella rappresentazione della piazzola tipo per la posa degli aerogeneratori, la parte delimitata con linea rossa tratteggiata e con retino GIALLO, rappresenta la parte di piazzola **permanente** che si terrà per tutta la durata della vita utile dell'impianto.

PIAZZOLA DI SERVIZIO AEROGENERATORE

Scala 1:200

Comune di Chieuti (FG)

PROGETTO: PROGETTO PER LA COSTRUZIONE E L'ESERCIZIO DI UN IMPIANTO EOLICO DELLA POTENZA DI 99 MW DENOMINATO "SPINETO" DA REALIZZARSI NEL COMUNE DI CHIEUTI (FG) CON LE RELATIVE OPERE DI CONNESSIONE ELETTRICHE

Elaborato: Sezioni Piazzola di Montaggio e di Manutenzione

Codice Elaborato	Scala	Formato elaborato
ELB034	Varie	600 x 990

Committente:
Repsol Montepuccio 2 S.r.l.
via Michele Mercati n. 39
00197 Roma (RM)
C. F. e P. IVA: 17293591008
PEC: repsolmontepuccio2@pec.it

Progetto e sviluppo:
Queequeg Renewables, ltd
2nd Floor, the Works,
14 Turnham Green Terrace Mews,
W41QU London (UK)
Company number: 11780524
email:mail@quren.co.uk

Timbro e firma

Timbro e firma

REDATTORE
Queequeg Renewables, ltd
2nd Floor, the Works
14 Turnham Green Terrace Mews
W41QU London (UK)

Rev.	Data	Descrizione	Elaborato	Verificato	Approvato
02				MARIO IVAN GIANVITI	
01					
00	11/2023	Initial Version	FP	MG	SC

Codice progetto: QQR-WIND-030