



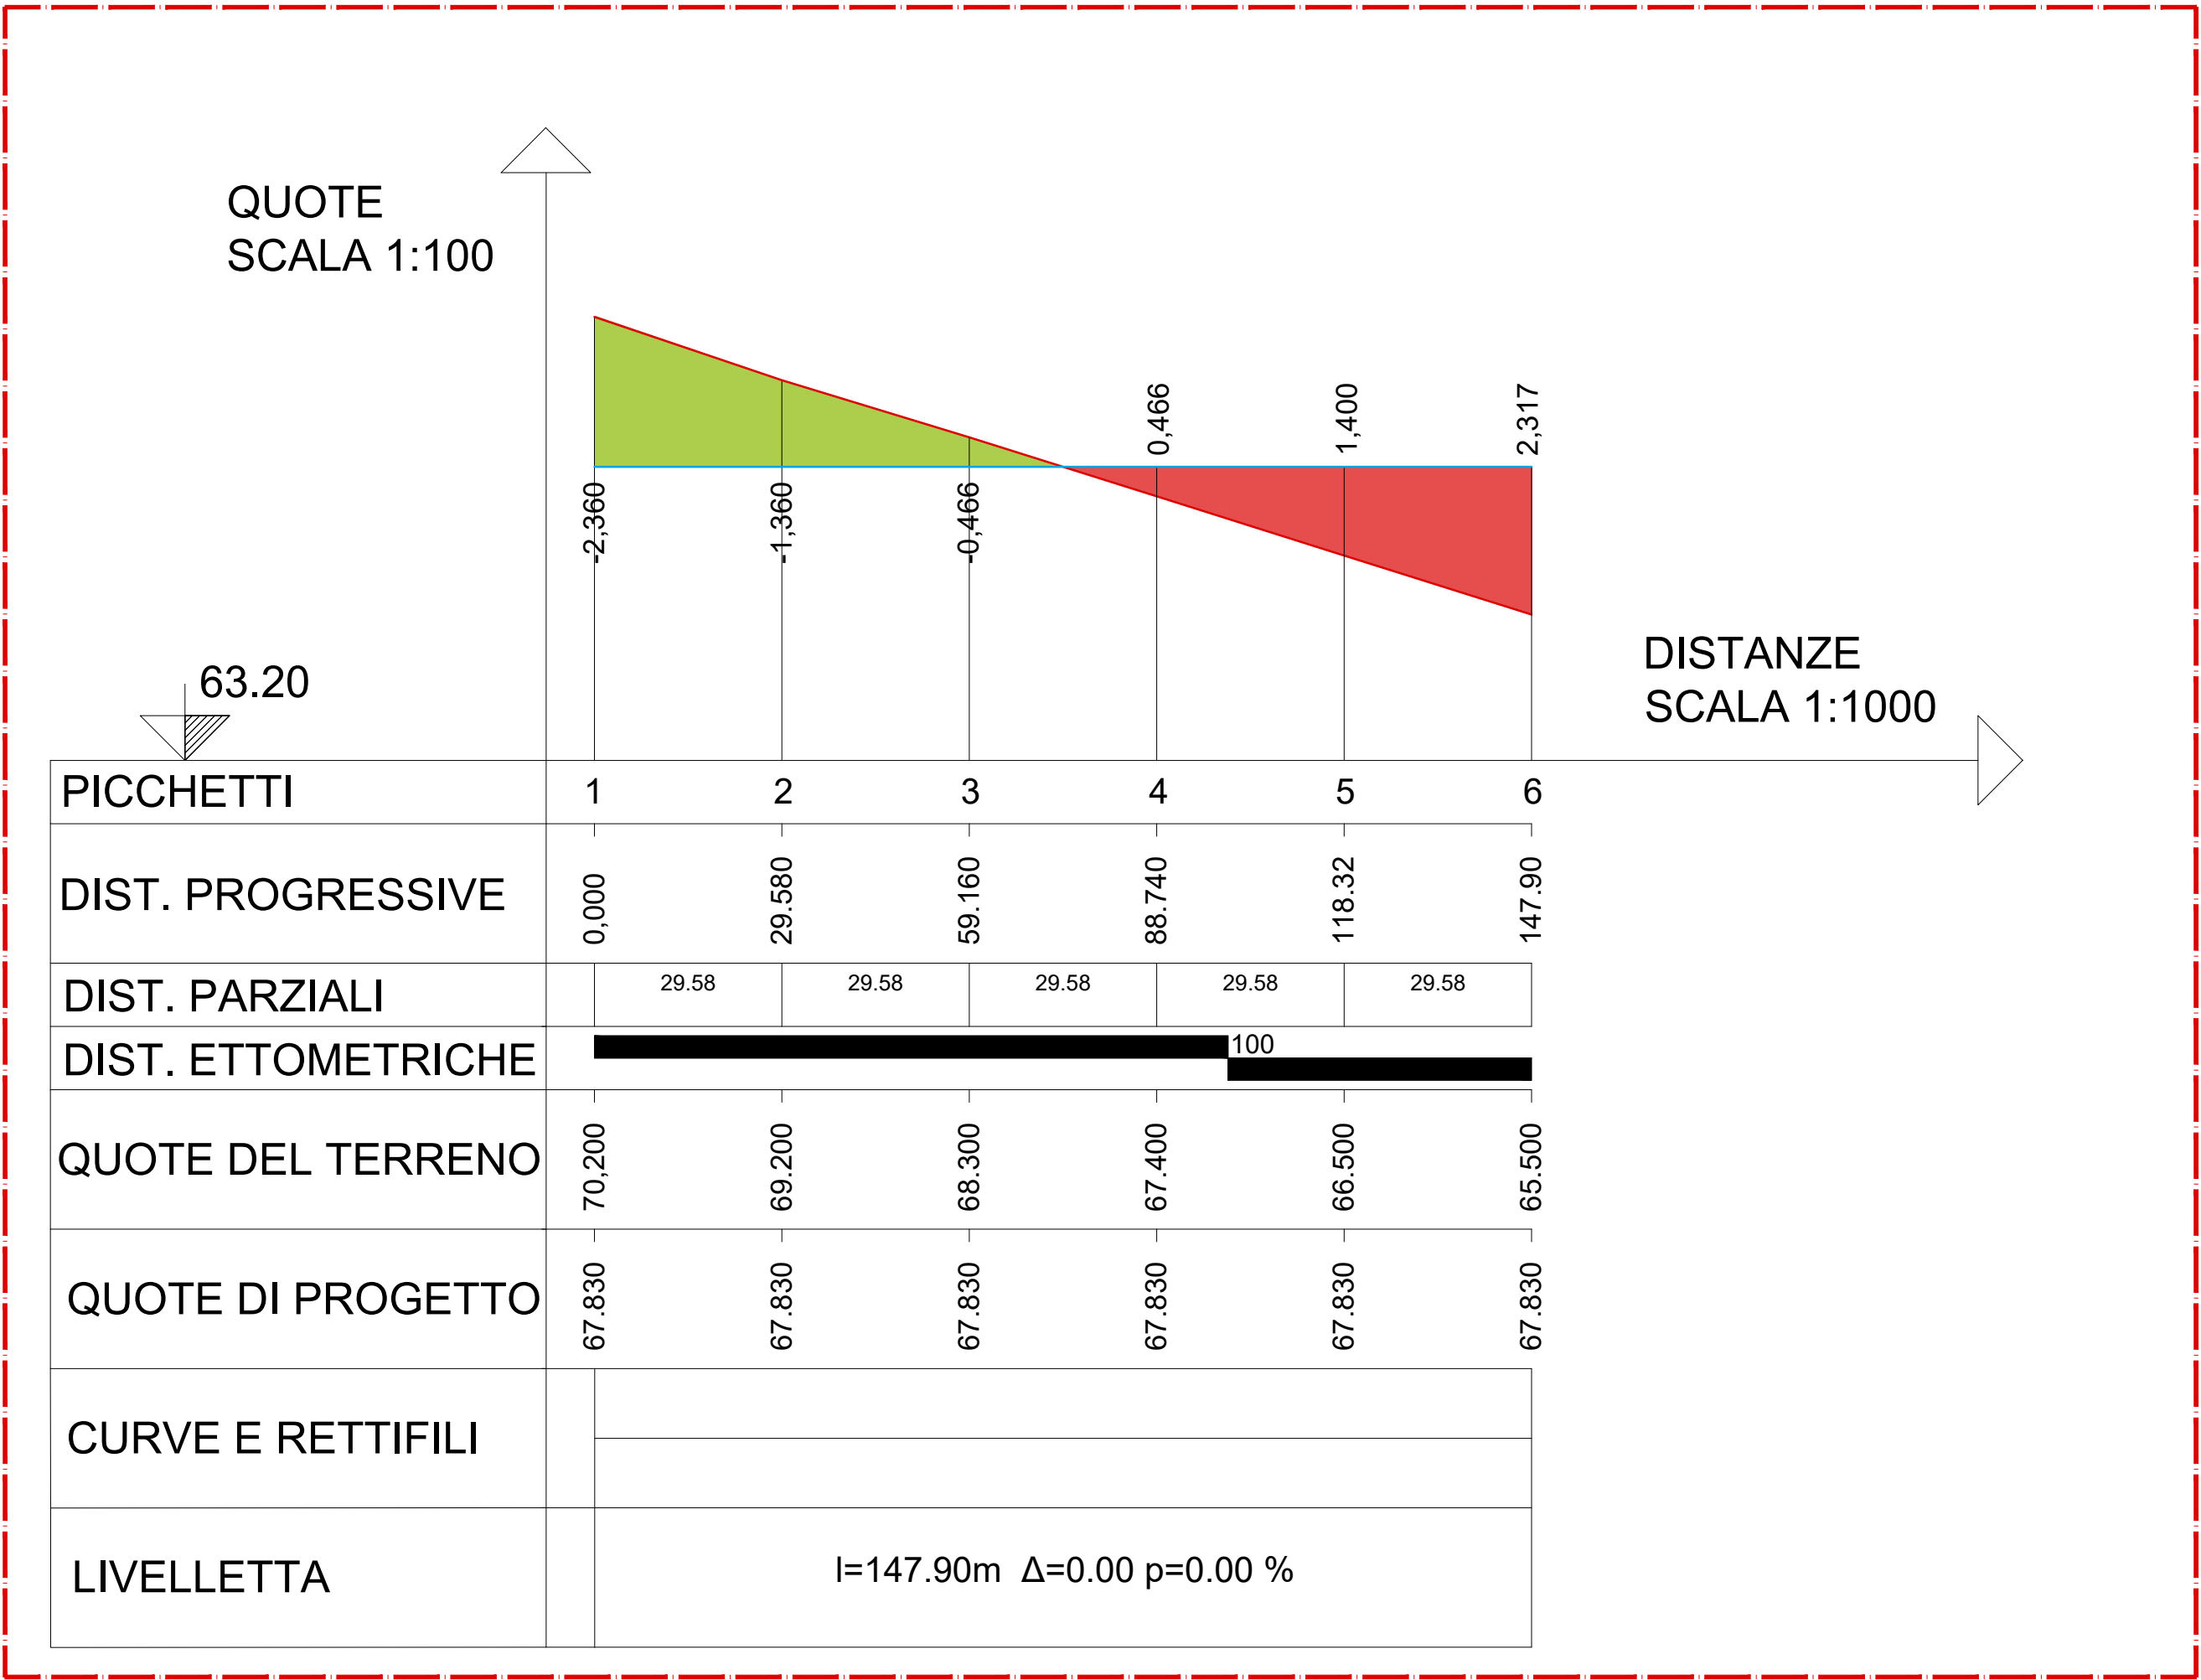

Profilo altimetrico deposito temporaneo
Scala 1:2.000



Planimetria Area deposito temporaneo
Scala 1:1.000

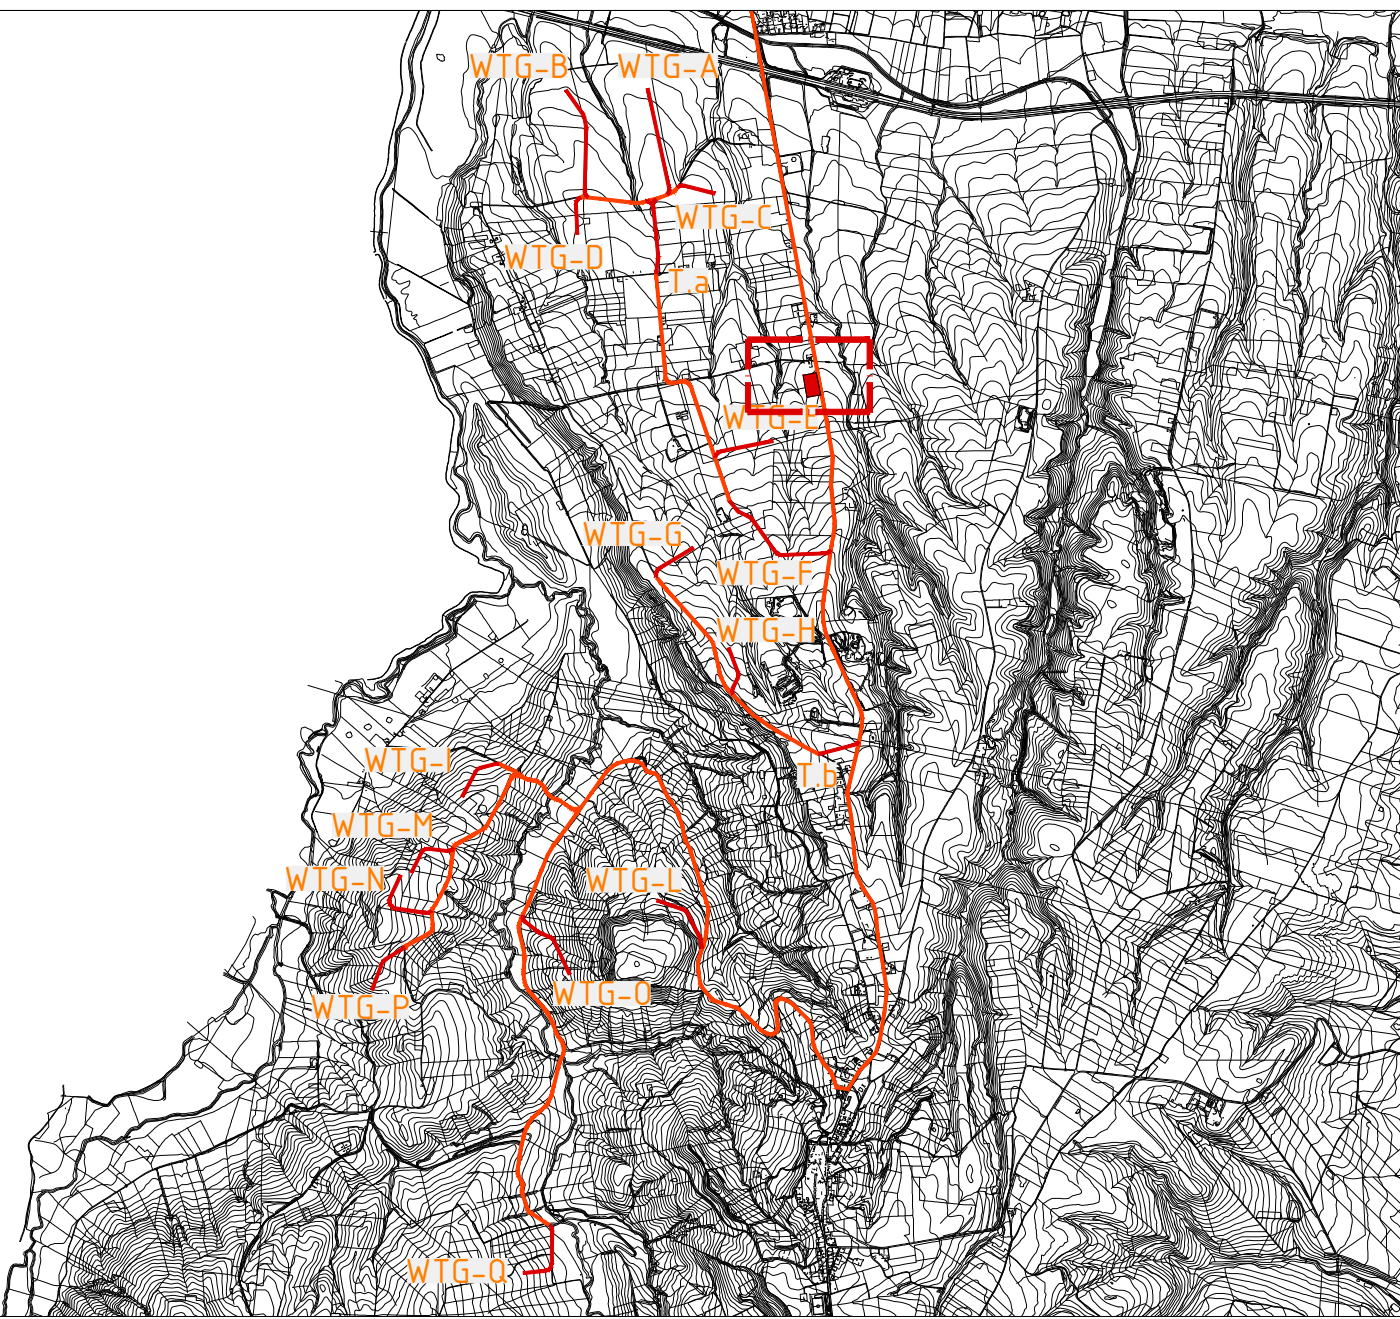

KEY MAP
Scala 1: 50.000

LEGENDA	
Planimetria	
	Viabilità esistente
	Poligonale d'asse - Viabilità di nuova costruzione
Profilo altimetrico	
	Profilo terreno esistente
	Profilo di progetto
	Aree di riporto
	Profilo aree di sterro



PROGETTO DI COSTRUZIONE ED ESERCIZIO DI UN IMPIANTO EOLICO DELLA POTENZA DI 99 MW DENOMINATO "SPINETO" DA REALIZZARSI NEI COMUNI DI CHIEUTI E SERRACAPRIOLA (FG) CON LE RELATIVE OPERE DI CONNESSIONE ELETTRICHE

Elaborato:

Planimetria e Profilo Area Deposito Temporaneo

Codice Elaborato	Scala	Formato elaborato
ELB05.f	1:1'000 / 1:100	841 x 594

Committente:

Progetto e sviluppo:

Montepuccio 2 S.r.l.
via Michele Mercati n. 39
00197 Roma (RM)
C. F. e P. IVA: 17293591008
PEC: repsolmontepuccio2@pec.it

Queequeg Renewables, ltd
2nd Floor, the Works,
14 Turnham Green Terrace Mews,
W41QU London (UK)
Company number: 11780524
email:mail@quren.co.uk

Timbro e firma	Timbro e firma
----------------	----------------

REDATTORE



ambiente

consulenza & ingegneria

esperienza per l'ambiente

Società Benefit

Rev.	Data	Descrizione	Elaborato	Verificato	Approvato
02					
01					
00	12/2023	Emissione per validazione	ADP	MIG	MIG