


REGIONE BASILICATA

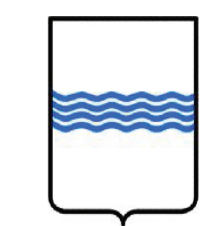

COMUNE DI FORENZA



IMPIANTO AGROVOLTAICO

PROGETTO REALIZZAZIONE IMPIANTO AGRIVOLTAICO E RELATIVE OPERE DI CONNESSIONE IN AGRO FORENZA E PALAZZO S. GERVASIO - PZ
LOCALITÀ TUFAROLI

POTENZA NOMINALE 19,99 MW

N° ALLEGATO A.12.a.15 Planimetria generale aree oggetto d'intervento - Stato di Fatto

COMMITTENTE

EMMEUNO SOLAR S.R.L.

VIA MELCHIORRE GIOIA 8
20124 MILANO (MI)
P.IVA 02136290760

Il Tecnico

Arch. Angela Loscalzo
Ordine degli Architetti della provincia di Potenza al n. 1148 sez. A
Pec. angela.loscalzo@pec.basilicata.it


DATA: OTTOBRE 2023

Rev n°1

Legenda

Area di intervento

1:5.000

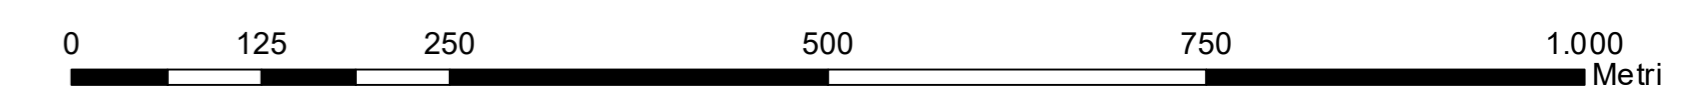

Coord. System: WGS 1984 UTM Zone 33N - EPSG: 32633