


REGIONE BASILICATA

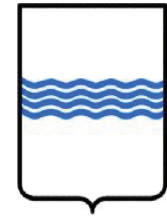

COMUNE DI 21



IMPIANTO AGROVOLTAICO

PROGETTO REALIZZAZIONE IMPIANTO AGRIVOLTAICO E RELATIVE OPERE DI CONNESSIONE IN AGRO E PALAZZO S. GERVASIO - PZ LOCALITÀ TUFAROLI

POTENZA NOMINALE 19,99 MW

N° ALLEGATO A.D17a



COMMITTENTE

00122

022

0720

3

LR

U ODRVDOR

2UGLGOLULWWWLGOODSURYLLDGL3RWDDOM


3DODORVDORSEDLVOLDWDLW

DATA: OTTOBRE 2023

Rev n°1


SEZIONE TIPO STRADA DI ACCESSO

Scala 1:50

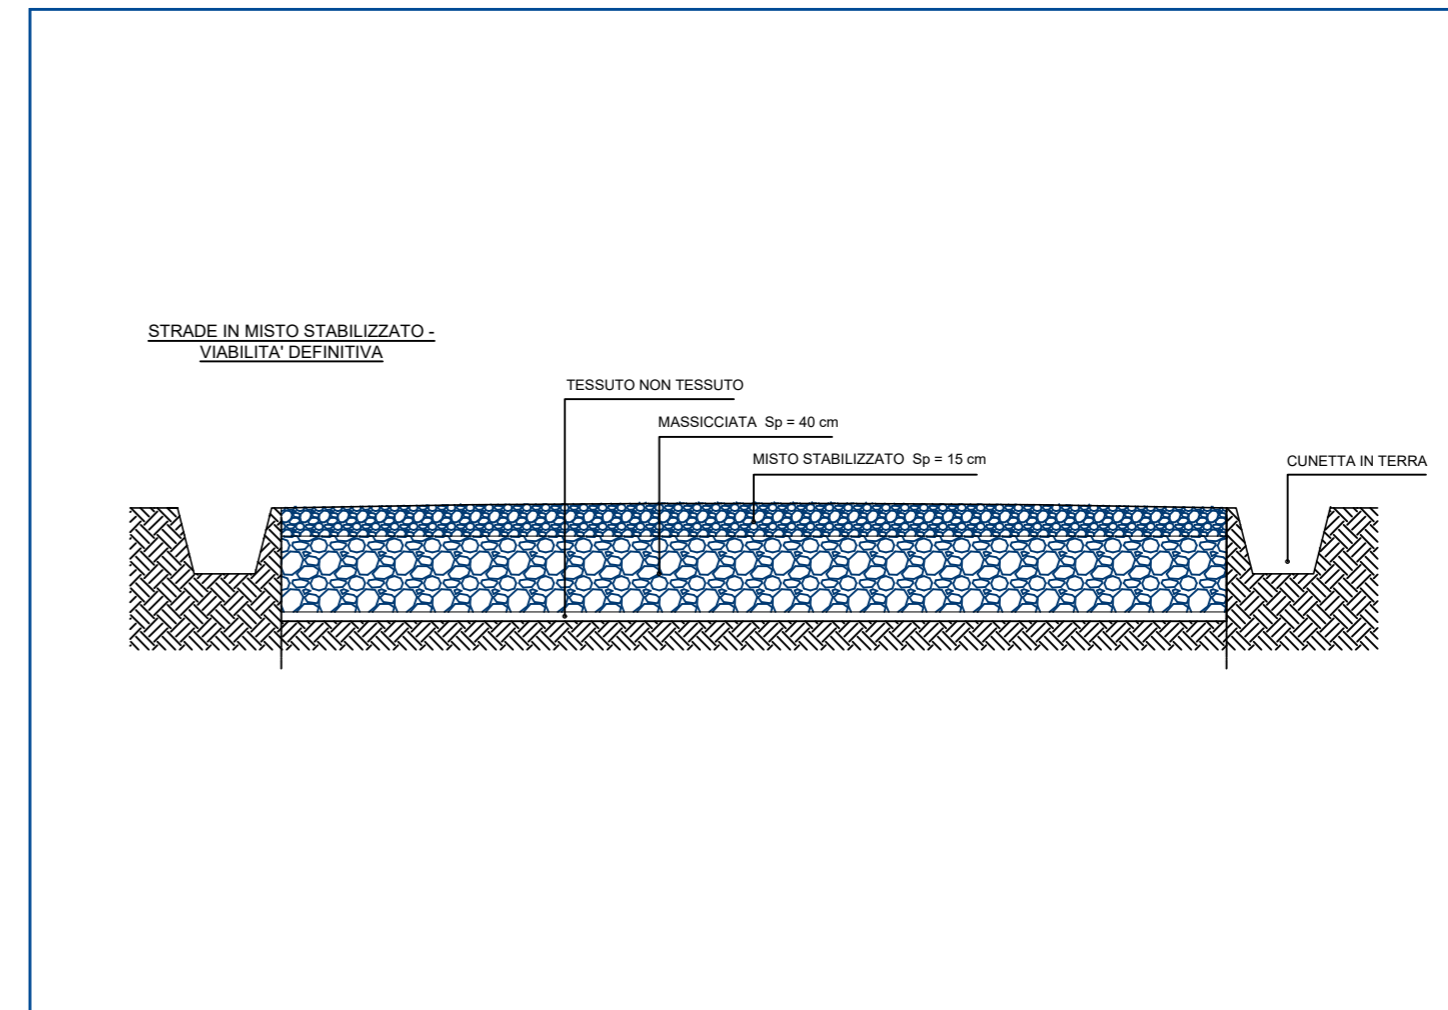


DETTAGLIO PAVIMENTAZIONE

Scala 1:10

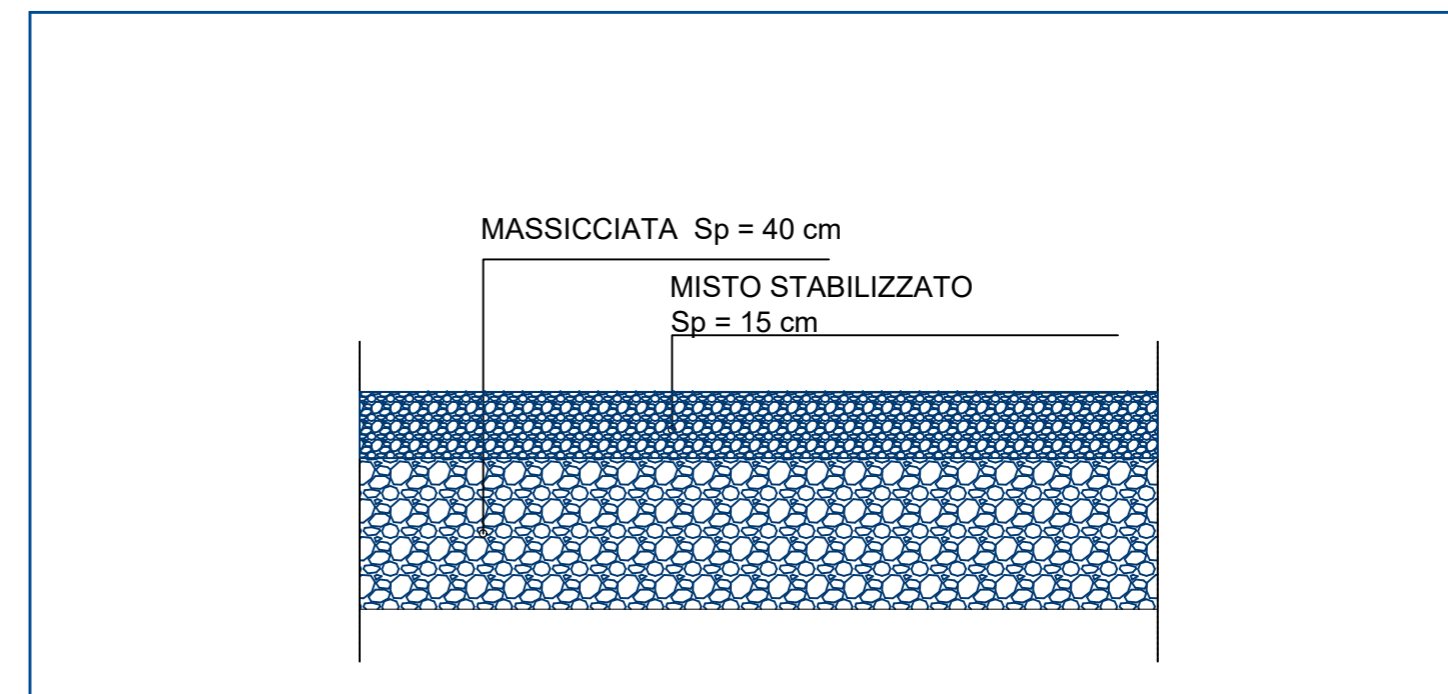

Sezione Trasversale

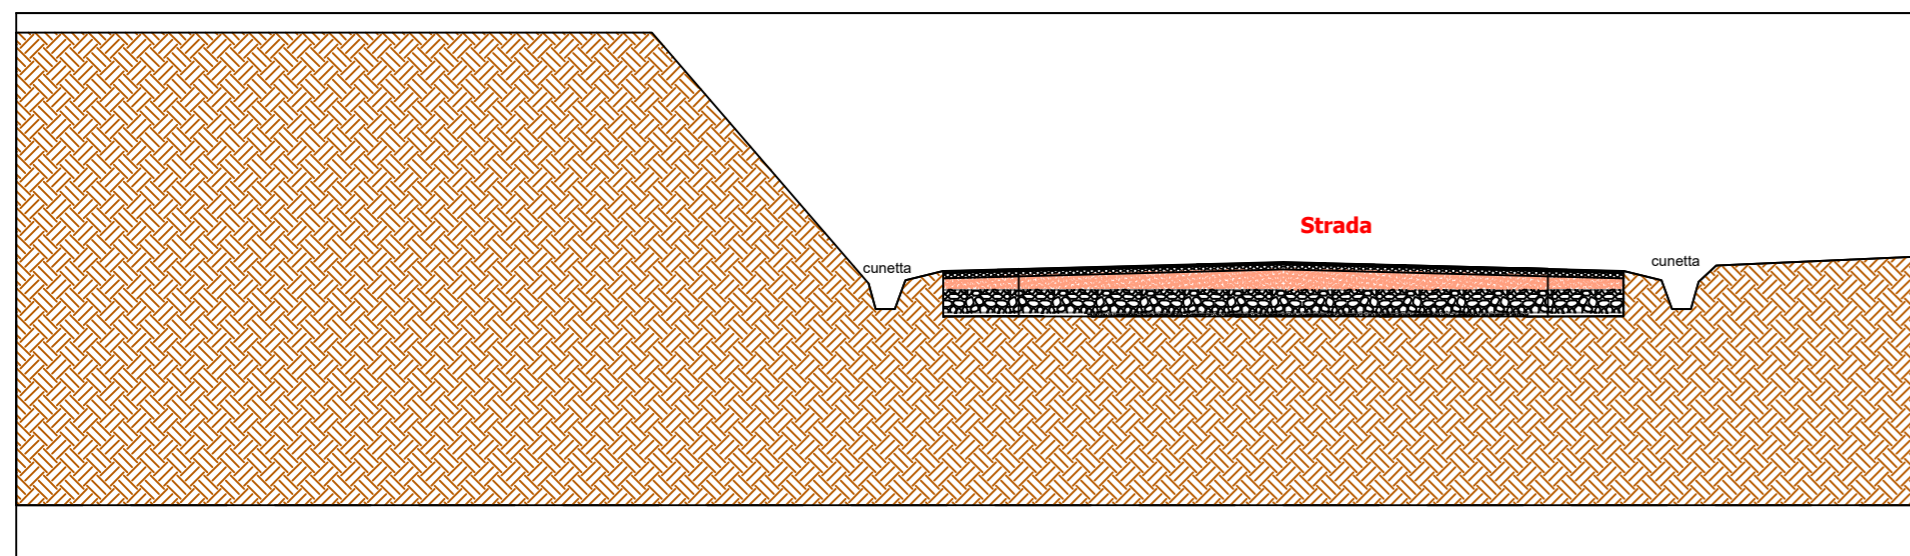

Sezione Trasversale

