Firmato digitalmente da:
Loscalzo Angela
Firmato il 11/11/2023 17:35
Seriale Certificato: 1877250
Valido dal 29/10/2022 al 29/10/2025
InfoCamere Qualified Electronic Signature CA

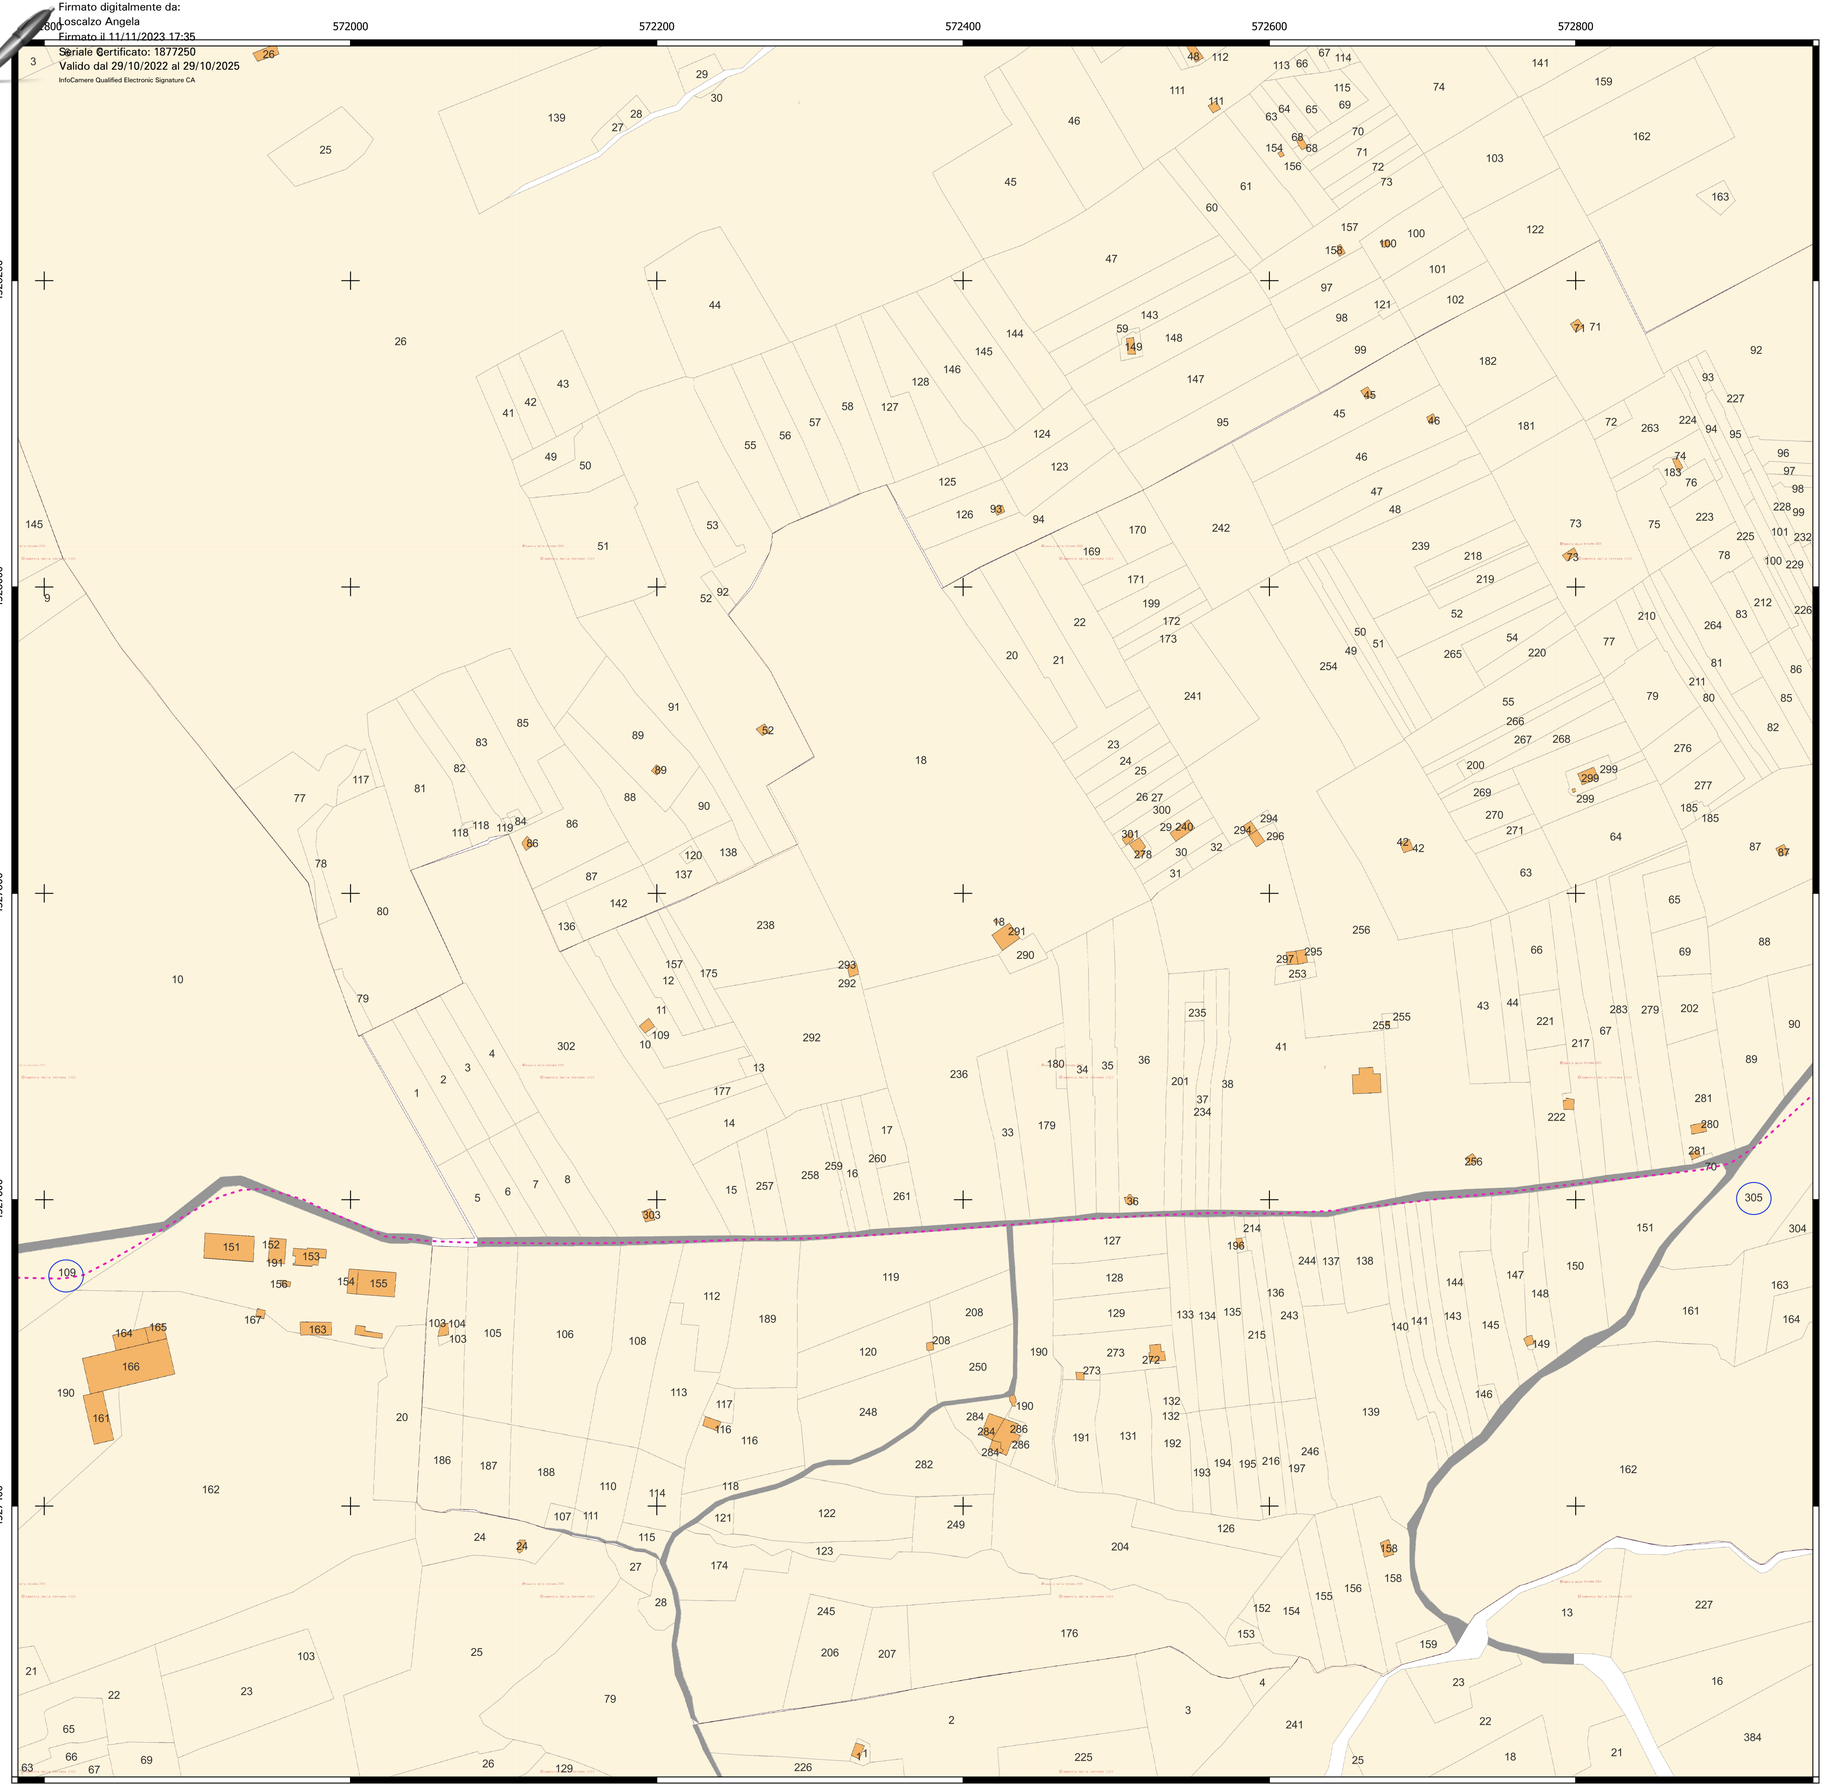

REGIONE BASILICATA

COMUNE DI FORENZA

IMPIANTO AGROVOLTAICO

PROGETTO REALIZZAZIONE IMPIANTO AGRIVOLTAICO E RELATIVE OPERE DI CONNESSIONE IN AGRO FORENZA E PALAZZO S. GERVASIO – PZ
LOCALITÀ TÙFAROLI

POTENZA NOMINALE 19,99 MW

N° ALLEGATO A.12.a.19d

Piano particellare di esproprio grafico

COMMITTENTE

EMMEUNO SOLAR S.R.L.
VIA MELCHIORRE GIOIA 8
20124 MILANO (MI)
P.IVA 02136290760

Il Tecnico
Arch. Angela Loscalzo
Ordine degli Architetti della provincia di Potenza al n. 1148 sez. A
Pec. angela.loscalzo@pec.basilicata.it

DATA: OTTOBRE 2023

Rev n°1

Legenda:

- Cavidotto
- Partecelle oggetto di espoprio

Scala:1:2.000

N

0 180 360 540 720 m