


REGIONE BASILICATA

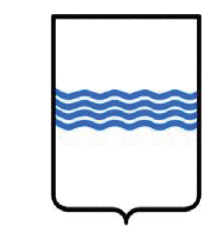

COMUNE DI FORENZA



IMPIANTO AGROVOLTAICO

PROGETTO REALIZZAZIONE IMPIANTO AGRIVOLTAICO E RELATIVE OPERE DI CONNESSIONE IN AGRO FORENZA E PALAZZO S. GERVASIO - PZ  
 LOCALITÀ TUFAROLI

POTENZA NOMINALE 19,99 MW

N° ALLEGATO  
 A.12.a.20h

Planimetria del tracciato dell'elettrodotto

COMMITTENTE

**EMMEUNO SOLAR S.R.L.**  
 VIA MELCHIORRE GIOIA 8  
 20124 MILANO (MI)  
 P.IVA 02136290760

Il Tecnico  
 Arch. Angela Loscalzo  
 Ordine degli Architetti della provincia di Potenza al n. 1148 sez. A  
 Pec. angela.loscalzo@pec.basilicata.it


DATA: OTTOBRE 2023

Rev n°1

**Legenda**

- Isoipse 2m
- - - Cavidotto Interrato

1:2.000

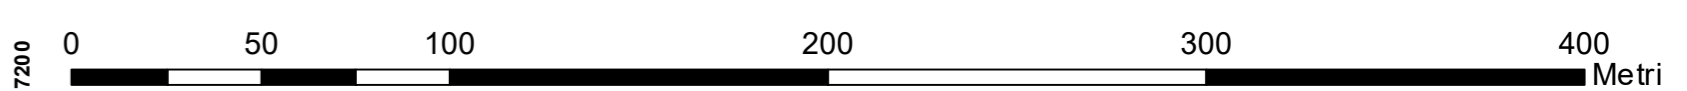

Coord. System: WGS 1984 UTM Zone 33N - EPSG: 32633