


REGIONE BASILICATA

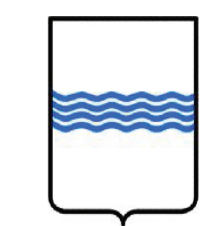

COMUNE DI FORENZA



IMPIANTO AGROVOLTAICO

PROGETTO REALIZZAZIONE IMPIANTO AGRIVOLTAICO E RELATIVE OPERE DI CONNESSIONE IN AGRO FORENZA E PALAZZO S. GERVASIO – PZ
LOCALITÀ TUFAROLI

POTENZA NOMINALE 19,99 MW

N° ALLEGATO
A.12.a.4.1a

Carta dei Vincoli dell'area D.Lgs. 42/2004

COMMITTENTE

EMMEUNO SOLAR S.R.L.

VIA MELCHIORRE GIOIA 8
20124 MILANO (MI)
P.IVA 02136290760

Il Tecnico

Arch. Angela Loscalzo
Ordine degli Architetti della provincia di Potenza al n. 1148 sez. A
Pec. angela.loscalzo@pec.basilicata.it

DATA: OTTOBRE 2023

Rev n°1


Legenda

- Recinzione
- Tracker
- Cabine
- Cavidotto interno
- Viabilità interna
- Cavidotto Interrato

Vincoli D.Lgs. 42/2004

- beni_monumentali_art_10
- beni_monumentali_buff300m - PIEAR
- Beni_Paesaggistici_art142g_Foreste e boschi
- Beni-Archeologici-Tratturi-art-10
- Fiumi-torrenti-Buffer150m

1:10.000

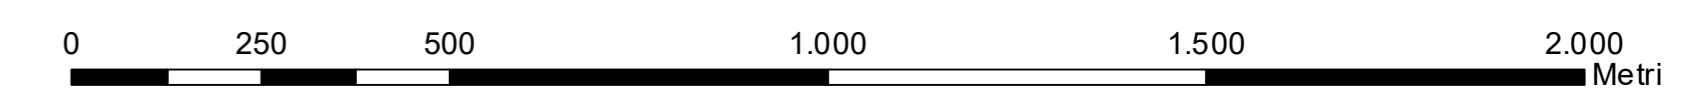

Coord. System: WGS 1984 UTM Zone 33N - EPSG: 32633