


REGIONE BASILICATA

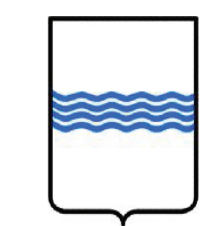

COMUNE DI FOREZA



IMPIANTO AGROVOLTAICO

PROGETTO REALIZZAZIONE IMPIANTO AGRIVOLTAICO E RELATIVE OPERE DI CONNESSIONE IN AGRO FOREZA E PALAZZO S. GERVASIO - PZ  
LOCALITÀ TUFAROLI

POTENZA NOMINALE 19,99 MW

N° ALLEGATO  
A.12.a.4.1b

Carta dei Vincoli dell'area D.Lgs. 42/2004

COMMITTENTE

**EMMEUNO SOLAR S.R.L.**

VIA MELCHIORRE GIOIA 8  
20124 MILANO (MI)  
P.IVA 02136290760

Il Tecnico

Arch. Angela Loscalzo  
Ordine degli Architetti della provincia di Potenza al n. 1148 sez. A  
Pec. angela.loscalzo@pec.basilicata.it

DATA: OTTOBRE 2023


Rev n°1

**Legenda**

Vincoli D.Lgs. 42/2004

- Cabina Elevazione
- Beni\_Paesaggistici\_art142g\_Foreste e boschi
- Cavidotto Interrato
- Beni-Archeologici-Tratturi-art-10
- SE Terna
- Fiumi-torrenti-Buffer150m

1:10.000

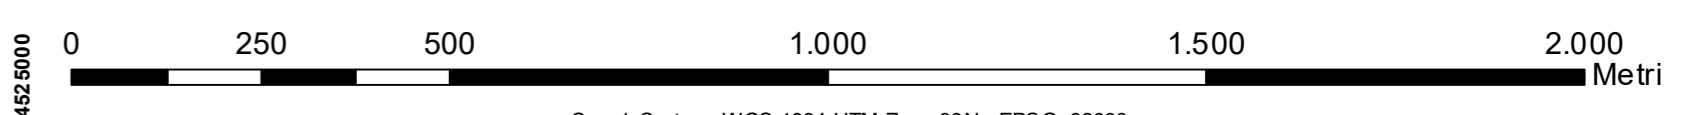

Coord. System: WGS 1984 UTM Zone 33N - EPSG: 32633