


REGIONE BASILICATA

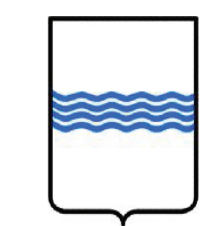

COMUNE DI FORENZA



IMPIANTO AGROVOLTAICO

PROGETTO REALIZZAZIONE IMPIANTO AGRIVOLTAICO E RELATIVE OPERE DI CONNESSIONE IN AGRO FORENZA E PALAZZO S. GERVASIO - PZ
LOCALITÀ TUFAROLI

POTENZA NOMINALE 19,99 MW

N° ALLEGATO
A.12.a.4.2b

Carta dei Vincoli dell'area L.R. 54/2015

COMMITTENTE

EMMEUNO SOLAR S.R.L.
VIA MELCHIORRE GIOIA 8
20124 MILANO (MI)
P.IVA 02136290760

Il Tecnico
Arch. Angela Loscalzo
Ordine degli Architetti della provincia di Potenza al n. 1148 sez. A
Pec. angela.loscalzo@pec.basilicata.it


DATA: OTTOBRE 2023

Rev n°1

Legenda

- | | |
|---------------------------|-------------------------------------|
| — Cabina Elevazione | ▨ Foreste-e-boschi |
| - - - Cavidotto Interrato | ⬛ Centri urbani buffer_3000m |
| — SE Terna | ▨ beni_monumentali_Art10_buffer1000 |
| | ▨ tratturi_buffer 200m |
| | ▨ fiumi_torrenti_buffer500m |

1:10.000

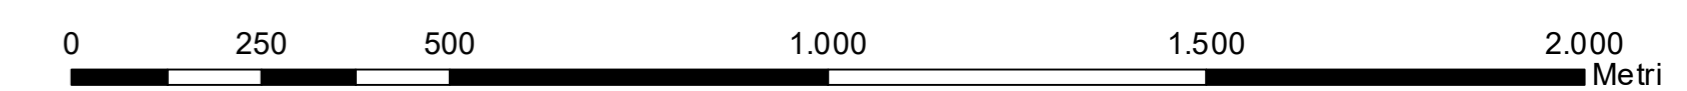

Coord. System: WGS 1984 UTM Zone 33N - EPSG: 32633