


REGIONE BASILICATA

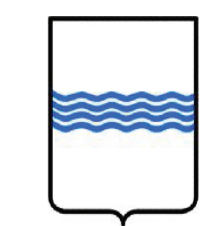

COMUNE DI FOREZA



IMPIANTO AGROVOLTAICO

PROGETTO REALIZZAZIONE IMPIANTO AGRIVOLTAICO E RELATIVE OPERE DI CONNESSIONE IN AGRO FOREZA E PALAZZO S. GERVASIO – PZ
LOCALITÀ TUFAROLI

POTENZA NOMINALE 19,99 MW

N° ALLEGATO
A.12.a.4.3a

Carta dei Vincoli dell'area PAI

COMMITTENTE

EMMEUNO SOLAR S.R.L.

VIA MELCHIORRE GIOIA 8
20124 MILANO (MI)
P.IVA 02136290760

Il Tecnico

Arch. Angela Loscalzo
Ordine degli Architetti della provincia di Potenza al n. 1148 sez. A
Pec. angela.loscalzo@pec.basilicata.it


DATA: OTTOBRE 2023

Rev n°1

Legenda

- | | | |
|-------------------------|--------------------|--------|
| — Recinzione | PAI_UoM Basilicata | ■ TR30 |
| — Tracker | Rischio_Frane | ■ IFFI |
| — Cabine | ■ ASV | ■ IFFI |
| --- Cavidotto interno | ■ P | |
| — Viabilità interna | ■ R1 | |
| --- Cavidotto Interrato | ■ R2 | |
| | ■ R3 | |
| | ■ R4 | |
| | ■ Rb | |

1:10.000

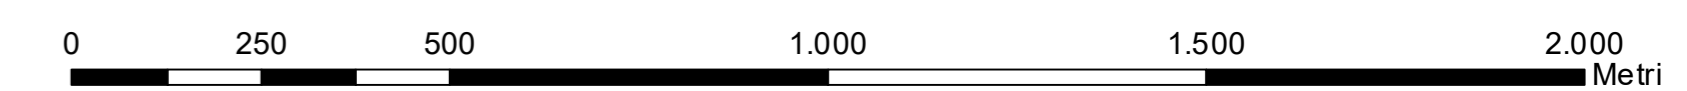

Coord. System: WGS 1984 UTM Zone 33N - EPSG: 32633