


REGIONE BASILICATA

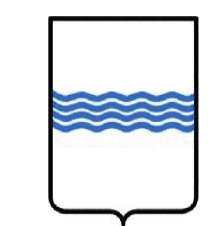

COMUNE DI FORENZÀ



IMPIANTO AGROVOLTAICO

PROGETTO REALIZZAZIONE IMPIANTO AGRIVOLTAICO E RELATIVE OPERE DI CONNESSIONE IN AGRO FORENZÀ E PALAZZO S. GERVASIO - PZ
LOCALITÀ TUFAROLI

POTENZA NOMINALE 19,99 MW

N° ALLEGATO
A.12.a.5

Carta con localizzazione georeferenziata

COMMITTENTE

EMMEUNO SOLAR S.R.L.

VIA MELCHIORRE GIOIA 8
20124 MILANO (MI)
P.IVA 02136290760

Il Tecnico

Arch. Angela Loscalzo
Ordine degli Architetti della provincia di Potenza al n. 1148 sez. A
Pec. angela.loscalzo@pec.basilicata.it

DATA: OTTOBRE 2023


Rev n°1

Legenda

- Vertici impianto
- Recinzione
- Tracker
- Cabine
- Cavidotto interno
- Viabilità interna

id	EST	NORD	X_WGS84	Y_WGS84	X_GB	Y_GB
1	570178	4525603	15,832917	40,878495	2075946	4547810
2	570368	4525681	15,835175	40,87918	2076130	4547901
3	570810	4525842	15,840444	40,880598	2076562	4548093
4	570902	4525662	15,841515	40,878962	2076667	4547918
5	570888	4525519	15,841326	40,877677	2076662	4547774
6	570599	4525505	15,837899	40,877573	2076374	4547740
7	570447	4525279	15,836064	40,875555	2076237	4547504
8	570290	4525151	15,834185	40,874416	2076088	4547365
9	570287	4525402	15,834179	40,876678	2076068	4547616

1:5.000

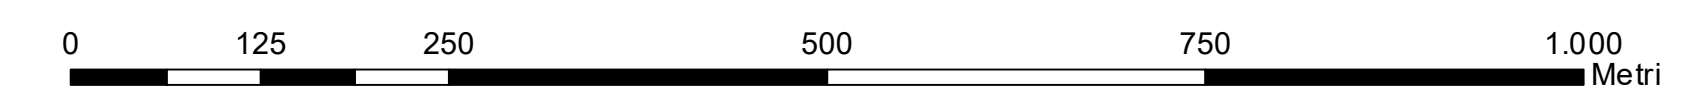

Coord. System: WGS 1984 UTM Zone 33N - EPSG: 32633