


REGIONE BASILICATA

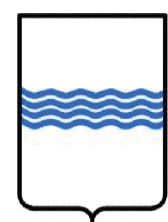

COMUNE DI FORENZA



IMPIANTO AGROVOLTAICO

PROGETTO REALIZZAZIONE IMPIANTO AGRIVOLTAICO E RELATIVE OPERE DI CONNESSIONE IN AGRO FORENZA E PALAZZO S. GERVASIO - PZ LOCALITÀ TUFAROLI

POTENZA NOMINALE 19,99 MW

N° ALLEGATO A.12.b.9a

Disegni architettonici pannelli e particolari sistemi di ancoraggio

COMMITTENTE

EMMEUNO SOLAR S.R.L.

VIA MELCHIORRE GIOIA 8  
20124 MILANO (MI)  
P.IVA 02136290760


Il Tecnico

Arch. Angela Loscalzo  
Ordine degli Architetti della provincia di Potenza al n. 1148 sez. A  
Pec. angela.loscalzo@pec.basilicata.it


DATA: OTTOBRE 2023

Rev n°1


Tracker - Vista Frontale

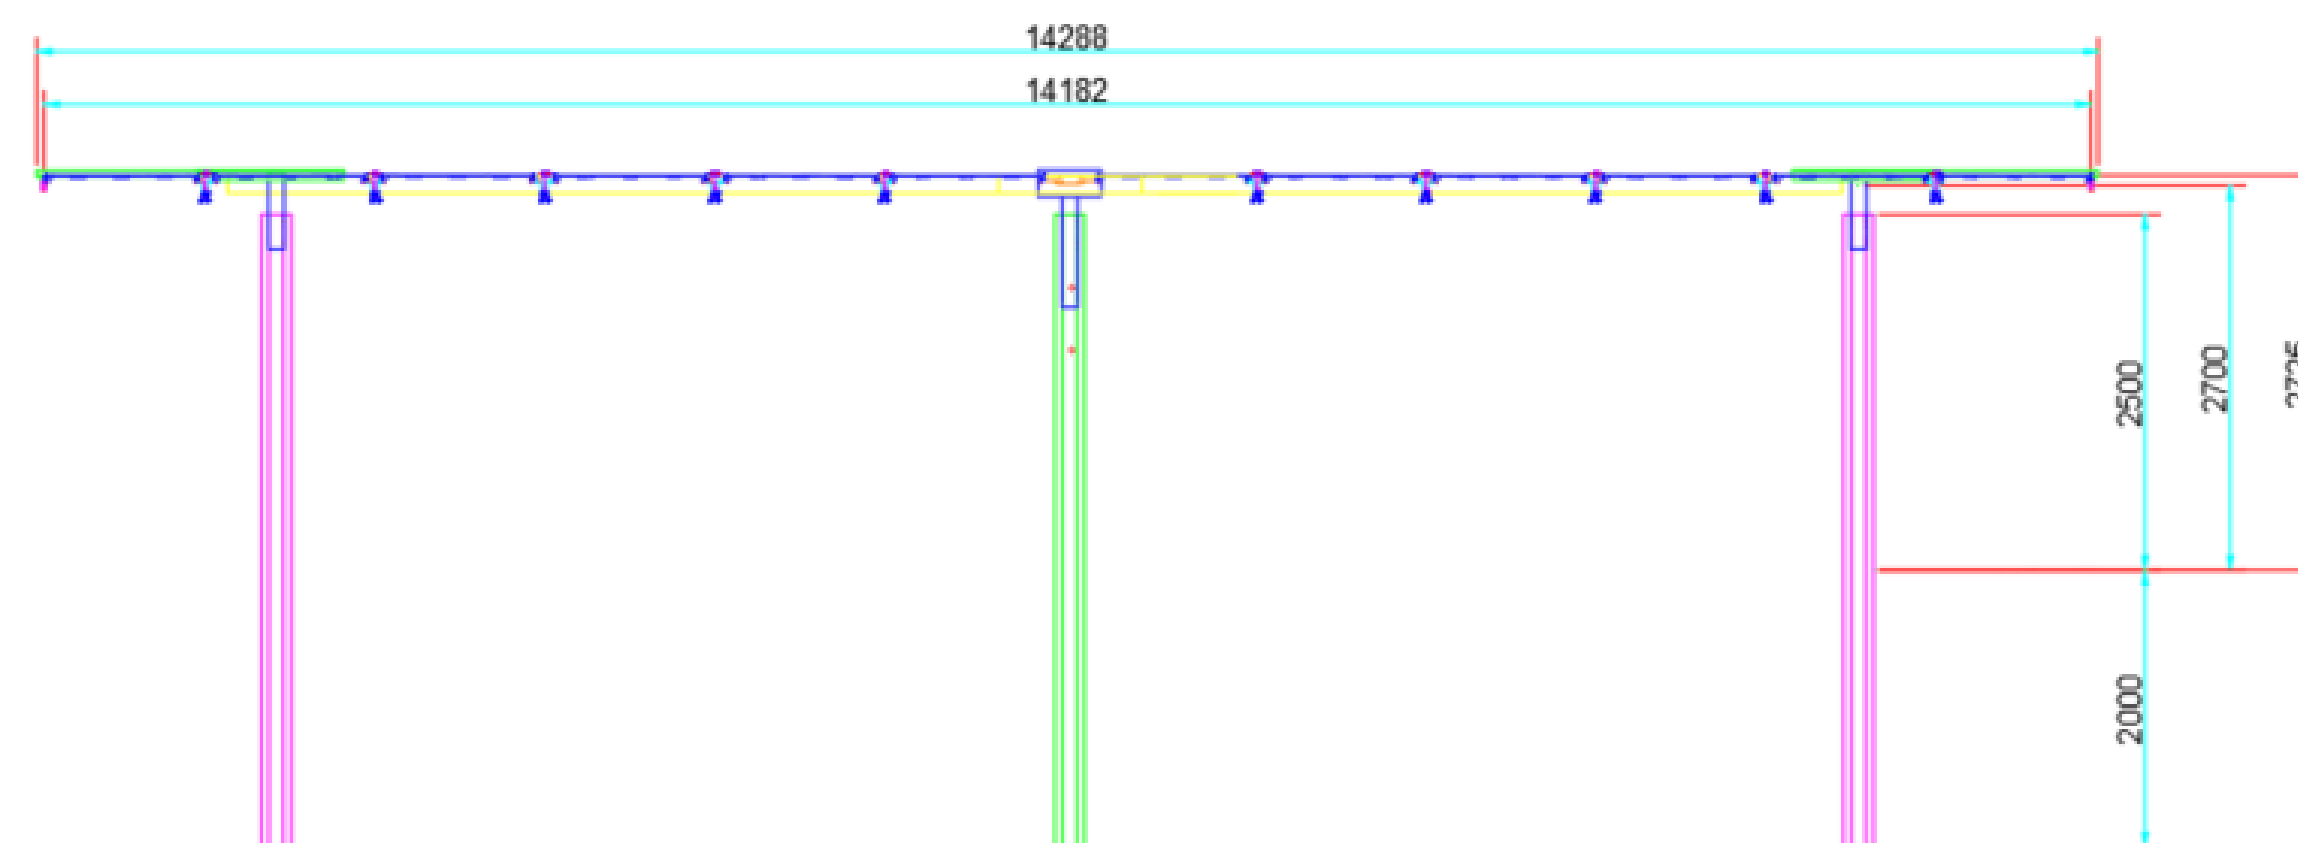


Tracker - Pianta

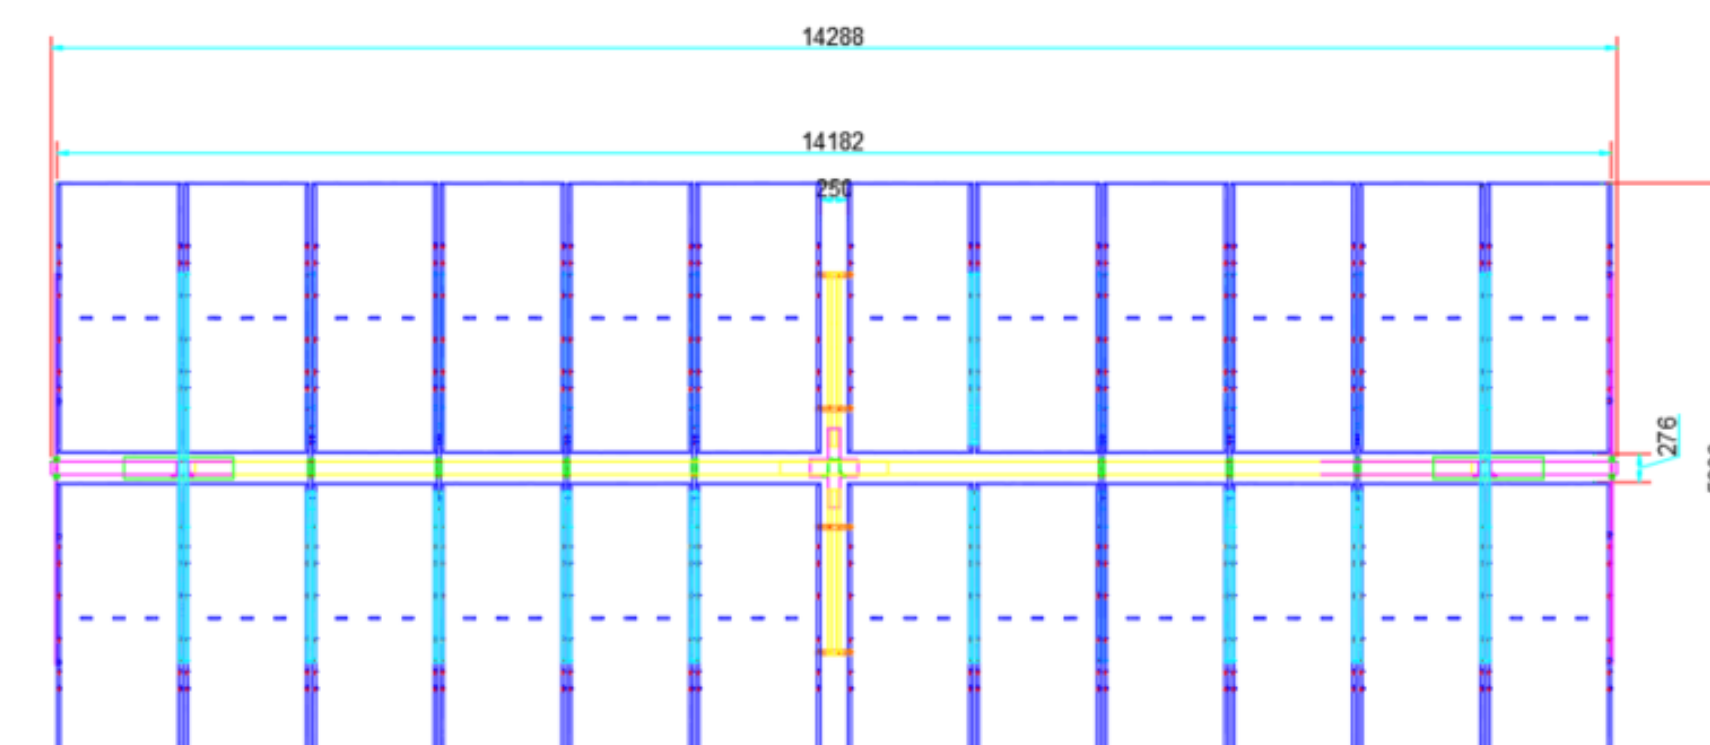

Tracker - Configurazione massima rotazione - Sezione laterale

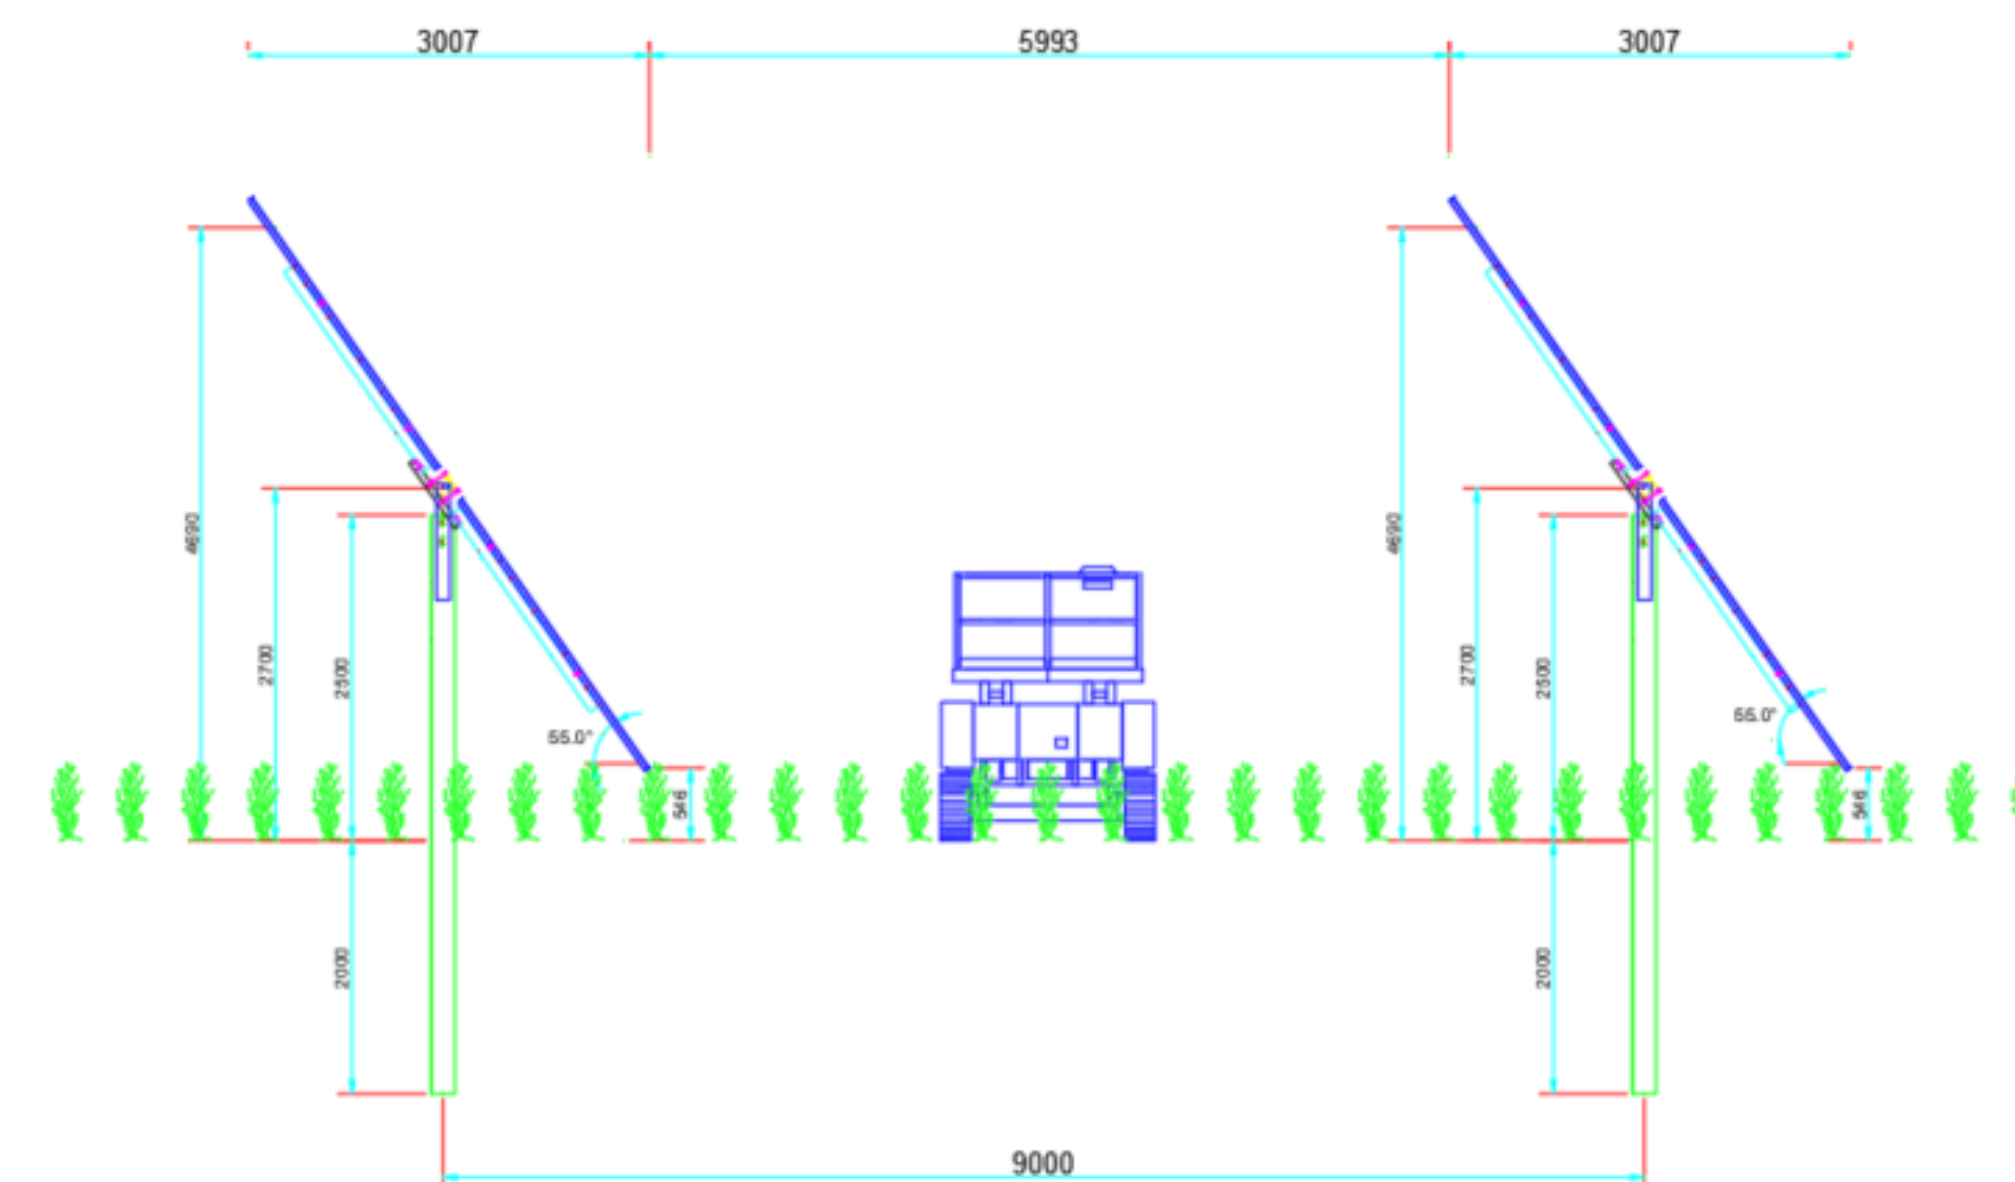

Tracker - Configurazione orizzontale - Sezione laterale

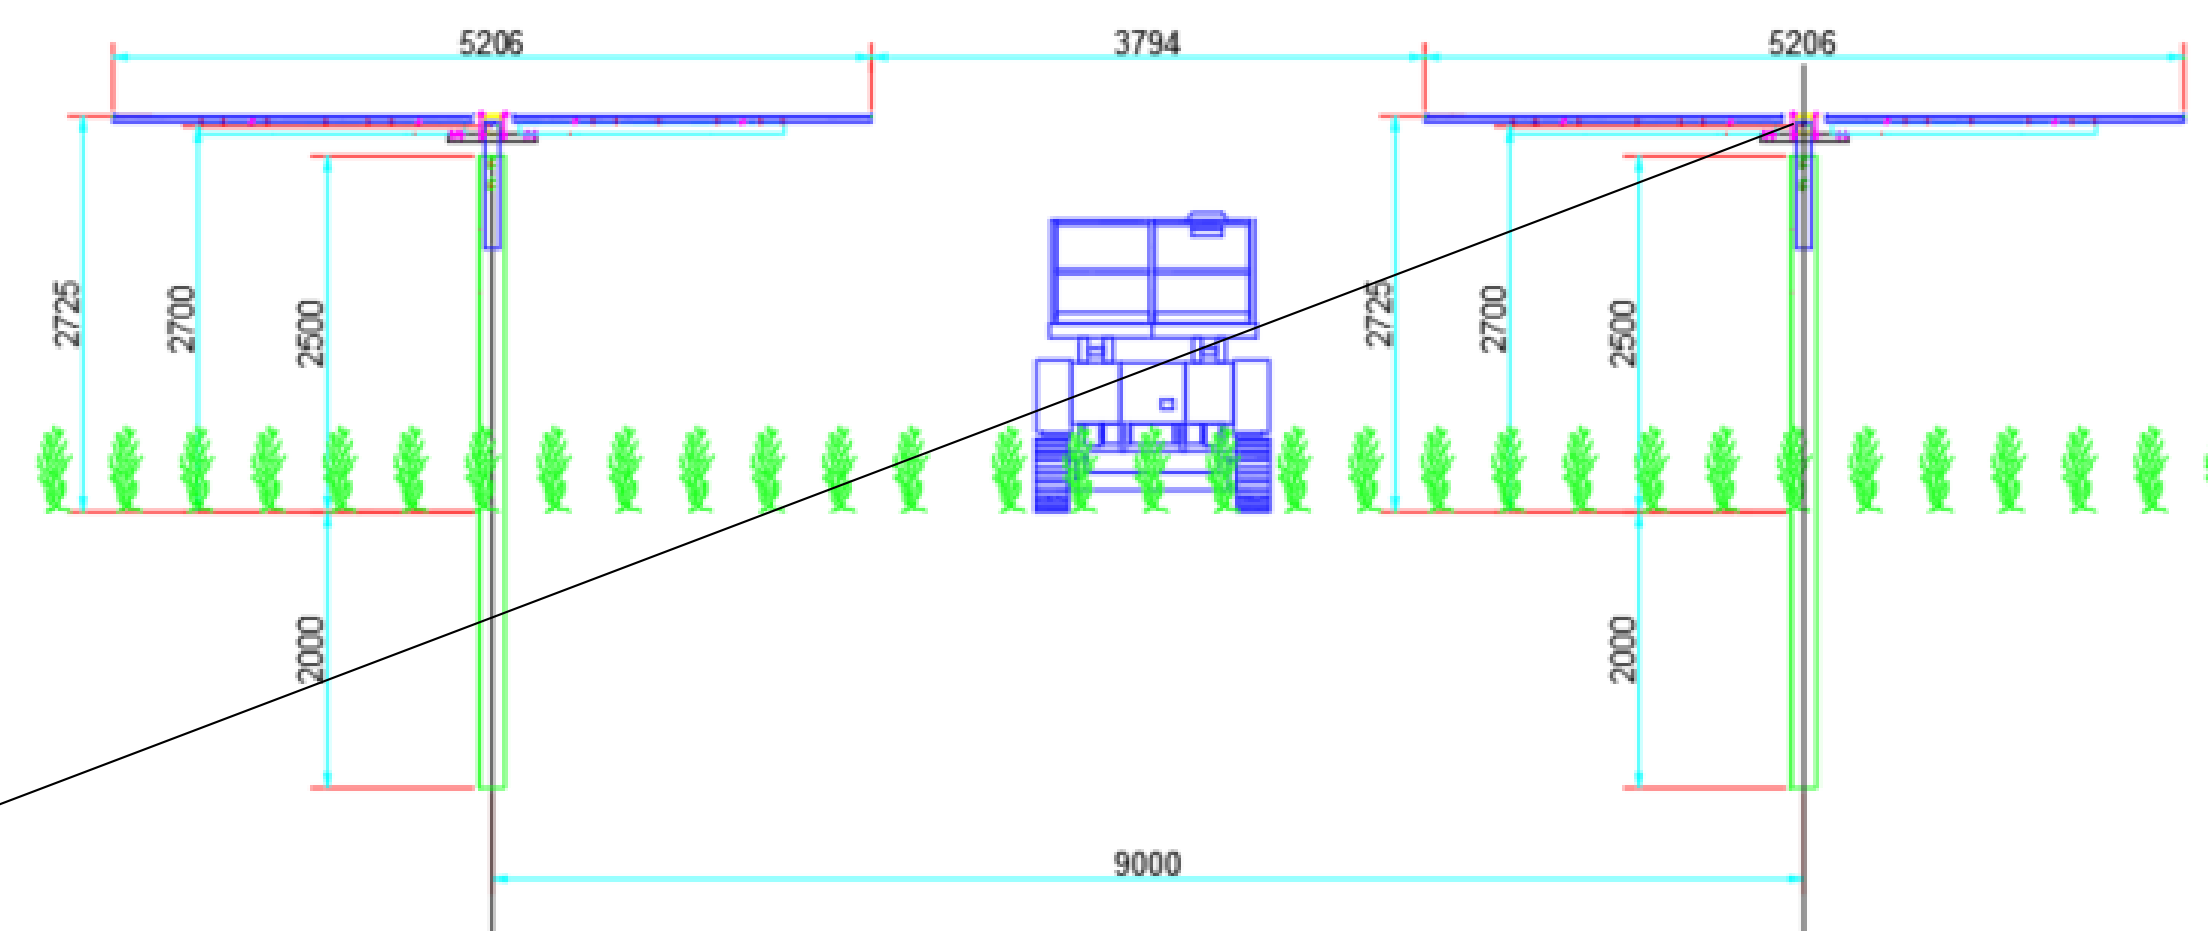

Tracker - Sezione di dettaglio

