

REGIONE BASILICATA



COMUNE DI FORENZA



IMPIANTO AGROVOLTAICO

PROGETTO REALIZZAZIONE IMPIANTO AGRIVOLTAICO E RELATIVE OPERE DI CONNESSIONE IN AGRO FORENZA E PALAZZO S. GERVASIO - PZ  
LOCALITÀ TUFAROLI

POTENZA NOMINALE 19,99 MW

N° ALLEGATO  
A.13.16a

Intervisibilità Stato di Progetto

COMMITTENTE

**EMMEUNO SOLAR S.R.L.**

VIA MELCHIORRE GIOIA 8  
20124 MILANO (MI)  
P.IVA 02136290760

IL TECNICO

Dott. Agr. Milano Pasquale Fausto  
Viggo Basilicata PZ - 85010  
Via Casal Grande n. 62



DATA: OTTOBRE 2023

Rev n°1


**Legenda**

- Area\_vasta\_d'analisi\_5Km
- Recinzione
- Tracker
- Cabine
- Cavidotto interno
- Viabilità interna

**Intervisibilità Stato di Progetto**

- Nessuna Intervisibilità
- Area con Intervisibilità

1:20.000

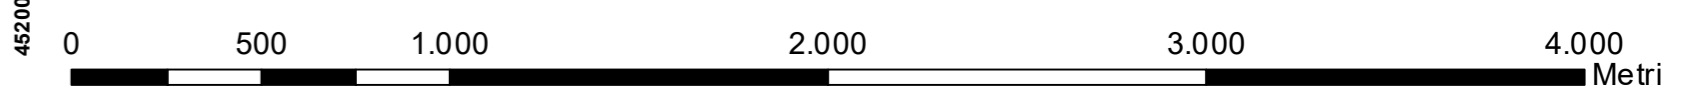

Coord. System: WGS 1984 UTM Zone 33N - EPSG: 32633