


REGIONE BASILICATA

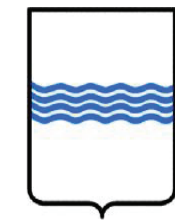

COMUNE DI FORENZA



IMPIANTO AGROVOLTAICO

PROGETTO REALIZZAZIONE IMPIANTO AGRIVOLTAICO E RELATIVE OPERE DI CONNESSIONE IN AGRO FORENZA E PALAZZO S. GERVASIO - PZ  
LOCALITÀ TUFAROLI

POTENZA NOMINALE 19,99 MW

N° ALLEGATO  
A.13.1a

Carta delle fasce altimetriche

COMMITTENTE

**EMMEUNO SOLAR S.R.L.**

VIA MELCHIORRE GIOIA 8  
20124 MILANO (MI)  
P.IVA 02136290760

IL TECNICO

Dott. Agr. Milano Pasquale Fausto  
Vigilia Basilicata PZ - 85010  
Via Casal Grande n. 62



DATA: OTTOBRE 2023

Rev n°1


**Legenda**

- Recinzione
- Tracker
- Cabine
- Cavidotto interno
- Viabilità interna
- Cabina Elevazione
- Cavidotto Interrato
- SE Terna

**Altimetria  
m s.l.m.**

- 301 - 400
- 401 - 500
- 501 - 600
- 601 - 700
- 701 - 800
- 801 - 900

1:15.000

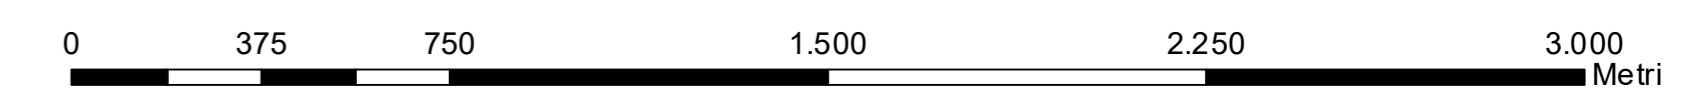

Coord. System: WGS 1984 UTM Zone 33N - EPSG: 32633