


REGIONE BASILICATA

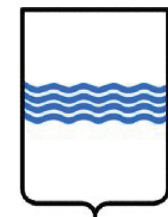

COMUNE DI FORENZA



IMPIANTO AGROVOLTAICO

PROGETTO REALIZZAZIONE IMPIANTO AGRIVOLTAICO E RELATIVE OPERE DI CONNESSIONE IN AGRO FORENZA E PALAZZO S. GERVASIO - PZ LOCALITÀ TUFAROLI

POTENZA NOMINALE 19,99 MW

N° ALLEGATO
A.13.22a

Punti di presa + Coni ottici

COMMITTENTE

EMMEUNO SOLAR S.R.L.

VIA MELCHIORRE GIOIA 8
20124 MILANO (MI)
P.IVA 02136290760

IL TECNICO


Dott. Agr. Milano Pasquale Fausto
Vigilia Basilicata PZ - 85010
Via Casal Grande n. 62



DATA: OTTOBRE 2023

Rev n°1


Legenda

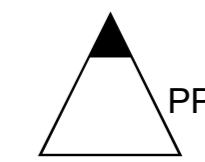

- Area_vasta_d'analisi_5Km
- Recinzione
- Tracker
- Cabine
- Cavidotto interno
- Viabilità interna

Pi)	x	y
1	571090	4525128
2	568801	4526102
3	571376	4527423
4	572145	4523547
5	572446	4523113
6	573114	4523487
7	574878	4524698
8	575259	4526043
9	574660	4527650
10	573841	4528476
11	573403	4530476
12	569847	4530317
13	566782	4528919
14	568045	4525434
15	568633	4522221
16	570645	4523605
17	567719	4526441
18	568157	4523603
19	570178	4528925

1:20.000

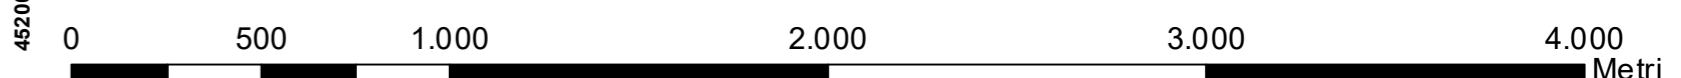

Coord. System: WGS 1984 UTM Zone 33N - EPSG: 32633