


REGIONE BASILICATA

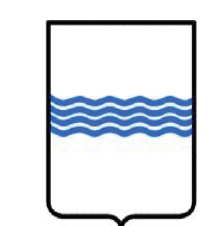

COMUNE DI FORENZA



IMPIANTO AGROVOLTAICO

PROGETTO REALIZZAZIONE IMPIANTO AGRIVOLTAICO E RELATIVE OPERE DI CONNESSIONE IN AGRO FORENZA E PALAZZO S. GERVASIO - PZ LOCALITÀ TUFAROLI

POTENZA NOMINALE 19,99 MW

N° ALLEGATO A.13.25b

Punti di presa + Vincoli D.lgs. 42/2004 + Intervisibilità Stato di Progetto

COMMITTENTE

**EMMEUNO SOLAR S.R.L.**

VIA MELCHIORRE GIOIA 8  
20124 MILANO (MI)  
P.IVA 02136290760

IL TECNICO

Dott. Agr. Milano Pasquale Fausto  
Viglio Basilicata PZ - 85010  
Via Casal Grande n. 62




DATA: OTTOBRE 2023

Rev n°1

**Legenda**

- PP
- Area\_vasta\_d'analisi\_5Km
- Recinzione
- Tracker
- Cabine
- Cavidotto interno
- Viabilità interna
- Vincoli D.Lgs. 42/2004**
- beni\_monumentali\_art\_10
- beni\_monumentali\_buff300m - PIEAR
- Siti Archeologici\_Buffer 300m - PIEAR
- Beni\_Paesaggistici\_art142g\_Foreste e boschi
- Beni-Archeologici-Tratturi-art-10
- Fiumi-torrenti-Buffer150m
- beni\_paesaggistici\_art142f\_parchi\_riserve
- Intervisibilità Stato di Progetto**
- Nessuna Intervisibilità
- Area con Intervisibilità

1:20.000

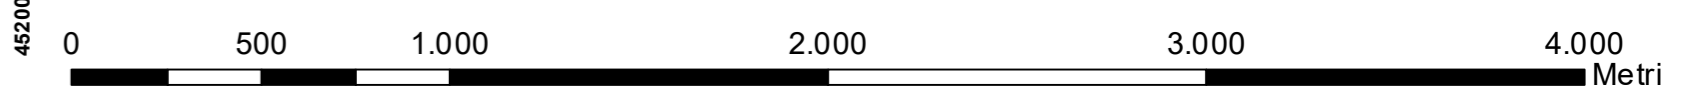

Coord. System: WGS 1984 UTM Zone 33N - EPSG: 32633