


REGIONE BASILICATA

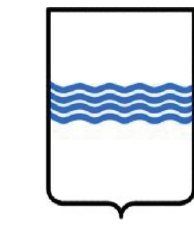

COMUNE DI FORENZA



IMPIANTO AGROVOLTAICO

PROGETTO REALIZZAZIONE IMPIANTO AGRIVOLTAICO E RELATIVE OPERE DI CONNESSIONE IN AGRO FORENZA E PALAZZO S. GERVASIO - PZ LOCALITÀ TUFAROLI

POTENZA NOMINALE 19,99 MW

N° ALLEGATO A.14.5a

Punti di presa + Vincoli D.lgs. 42/2004

COMMITTENTE

EMMEUNO SOLAR S.R.L.

VIA MELCHIORRE GIOIA 8
20124 MILANO (MI)
P.IVA 02136290760

IL TECNICO

Dott. Agr. Milano Pasquale Fausto
Viglio Basilicata PZ - 85010
Via Casal Grande n. 62




DATA: OTTOBRE 2023

Rev n°1

Legenda

- | | |
|--------------------------|---|
| PP | beni_monumentali_art_10 |
| Area_vasta_d'analisi_5Km | beni_monumentali_buff300m - PIEAR |
| Recinzione | Siti Archeologici_Buffer 300m - PIEAR |
| Tracker | Beni_Paesaggistici_art142g_Foreste e boschi |
| Cabine | Beni-Archeologici-Tratturi-art-10 |
| Cavidotto interno | Fiumi-torrenti-Buffer150m |
| Viabilità interna | beni_paesaggistici_art142f_parchi_riserve |

1:20.000

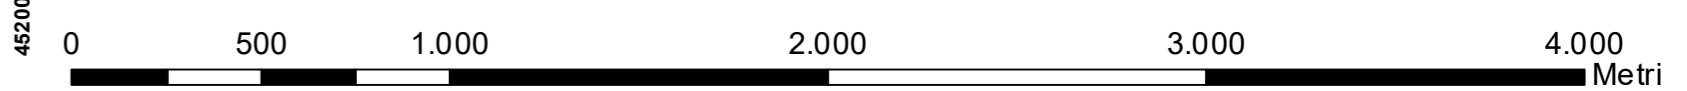

Coord. System: WGS 1984 UTM Zone 33N - EPSG: 32633