


REGIONE BASILICATA

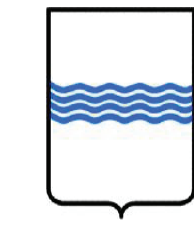

COMUNE DI FORENZA



IMPIANTO AGROVOLTAICO

PROGETTO REALIZZAZIONE IMPIANTO AGRIVOLTAICO E RELATIVE OPERE DI CONNESSIONE IN AGRO FORENZA E PALAZZO S. GERVASIO - PZ
LOCALITÀ TUFAROLI

POTENZA NOMINALE 19,99 MW

**N° ALLEGATO
A.14.6a**

**Punti di presa + Vincoli D.lgs. 42/2004 +
Intervisibilità Stato di Progetto**

COMMITTENTE

EMMEUNO SOLAR S.R.L.

VIA MELCHIORRE GIOIA 8
20124 MILANO (MI)
P.IVA 02136290760

IL TECNICO

Dott. Agr. Milano Pasquale Fausto
Viglio Basilicata PZ - 83010
Via Casal Grande n. 62



DATA: OTTOBRE 2023

Rev n°1

Legenda

- PP
- Area_vasta_d'analisi_5Km
- Recinzione
- Tracker
- Cabine
- Cavidotto interno
- Viabilità interna


Vincoli D.Lgs. 42/2004

- beni_monumentali_art_10
- beni_monumentali_buff300m - PIEAR
- Siti Archeologici_Buffer 300m - PIEAR
- Beni_Paesaggistici_art142g_Foreste e boschi
- Beni-Archeologici-Tratturi-art-10
- Fiumi-torrenti-Buffer150m
- beni_paesaggistici_art142f_parchi_riserve

Intervisibilità Stato di Progetto

- Nessuna Intervisibilità
- Area con Intervisibilità

1:20.000

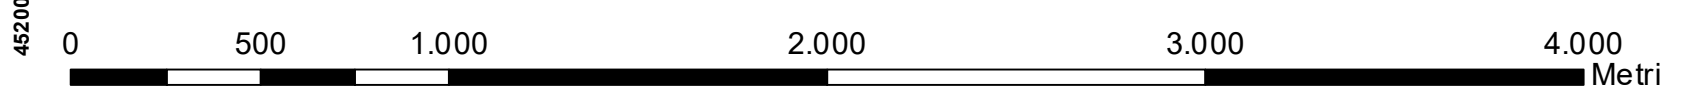

Coord. System: WGS 1984 UTM Zone 33N - EPSG: 32633