


0 125 250 500 750 1.000 metri

Carta delle aree non idonee

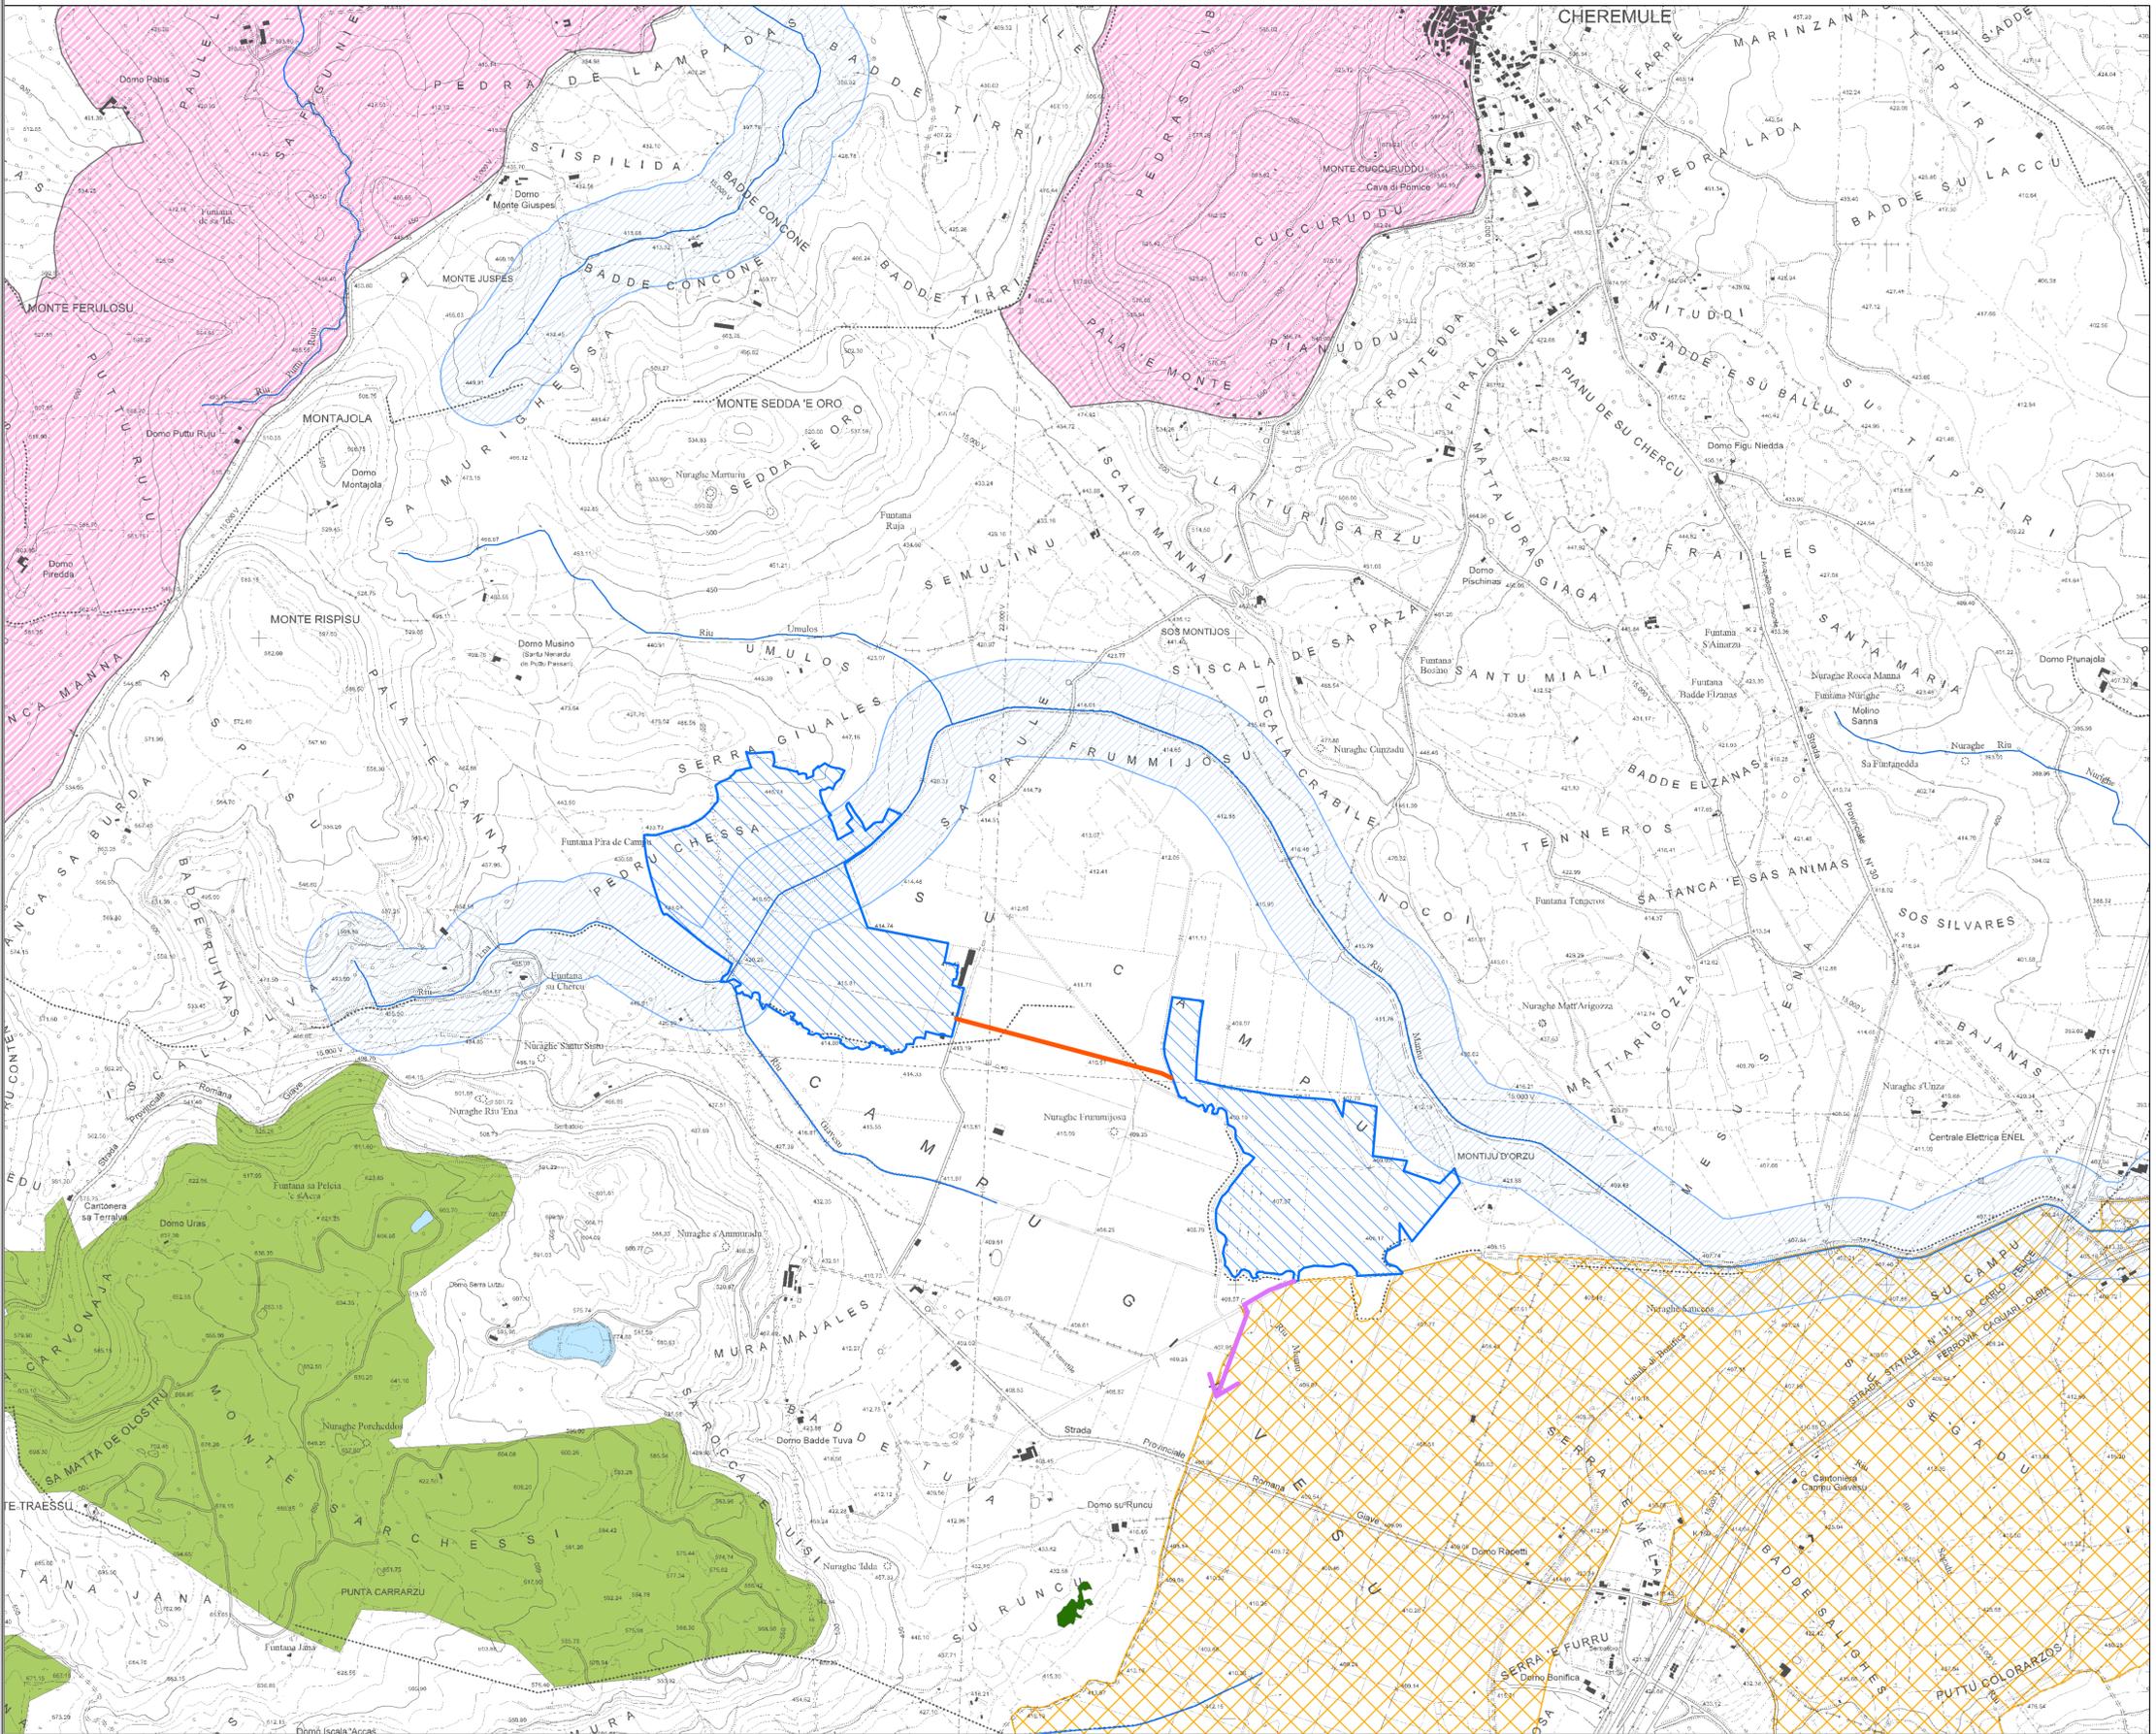

LEGENDA

- Area impianto
- Cavidotto di connessione
- Tratto iniziale del cavidotto AT di connessione a SE TERNA  
Per i dettagli vedasi elaborato TAV\_CON\_01\_COR
- Tipologia soprassuolo aree percorse dal fuoco (2011): bosco

ASSETTO AMBIENTALE					
BENI PAESAGGISTICI E COMPONENTI DI PAESAGGIO	CATEGORIE	ELEMENTI COSTITUTIVI	RIFERIMENTI NORMATIVI F.P.R.	VOCE LEGENDA F.P.R.	SIMBOLO
BENI PAESAGGISTICI AMBIENTALI (ex art.143 D.Lgs. n.42/2004)	Zone umide, laghi naturali ed invasi artificiali e territori contermini in una fascia della profondità di 300 m dalla linea di battigia, anche per i territori elevati sui laghi.	Laghi naturali; laghi e invasi di origine artificiale; stagni	Artt. 8, 17, 18	Laghi naturali invasi artificiali; stagni, lagune	
	Fiumi torrenti e corsi d'acqua e relative sponde o piedi degli argini, per una fascia di 150 m ciascuno, e formazioni riparie, parzialmente modificate, sistemi di foce fluviale; cascate; sorgenti dei principali fiumi e risorgive carsiche.	Sistemi fluviali e relative formazioni riparati in uno status di conservazione soddisfacente; fiumi torrenti e formazioni riparie parzialmente modificate, sistemi di foce fluviale; cascate; sorgenti dei principali fiumi e risorgive carsiche		Fiumi, torrenti e altri corsi d'acqua	
AREE DI INTERESSE NATURALISTICO ISTITUZIONALMENTE TUTELATE	Altre aree tutelate	Osii di protezione faunistica, aree dell'Ente Foreste, aree della Conservatoria dell'itorale	Artt. 33, 37	Osii permanenti di protezione faunistica (Monte Cucuruddu e Puttu Rulu); Aree gestione speciale ente foreste	 
	Are di ulteriore interesse naturalistico	Are in cui risorse naturali necessitano di particolare tutela, che concorrono alla qualità paesaggistica del territorio, differenti rispetto alle aree di interesse naturalistico istituzionalmente tutelate, e quelle identificate ai sensi della L.R. 31/89, ex S.I.C. e L.P.S. di cui alla Direttiva Habitat 43/92 CEE. L'identificazione di tali aree verrà effettuata dalla Regione in collaborazione con gli Enti locali		Artt. 38, 39, 40	Area di ulteriore interesse naturalistico (Campu Giavesu)



REGIONE AUTONOMA DELLA SARDEGNA  
COMUNE DI CHEREMULE  
Provincia di Sassari (SS)



**PROGETTO DEFINITIVO PER LA REALIZZAZIONE DI UN IMPIANTO AGRO-FOTOVOLTAICO DENOMINATO CHEREMULE**  
Loc. "Perda Chessa" e "Su Campu", Chermule (SS) - 07040, Sardegna, Italia  
Potenza Nominale 42'312,6 kWp + Sistema di accumulo Potenza Nominale 35'120,0 kW

 <b>Coordinamento Progettisti</b> <b>INNOVA SERVICE S.r.l.</b> Via Santa Margherita n. 4 - 09124 Cagliari (CA) P.IVA 03379940921, PEC: <a href="mailto:innovaserviceca@pec.it">innovaserviceca@pec.it</a>	<b>Gruppo di lavoro VIA (S.I.G.E.A. S.r.l.)</b> Dott. Geol. Luigi Maccioni - Coordinamento VIA Ing. Manuela Maccioni - Paesaggio Dott. Agr. Vincenzo Satta- Fauna Flora Vegetazione Dott. Stefano Cherru - Archeologia Dott. Geol. Stefano Demontis - Georisorse Dott. Geol. Valentino Demurtas - Georisorse
 <b>Coordinamento gruppo di lavoro VIA</b> <b>S.I.G.E.A. S.r.l.</b> Via Calvacanti n. 1 - 09047 Selargius (CA) P.IVA 02698620925, PEC: <a href="mailto:siqeamaccioni@pec.it">siqeamaccioni@pec.it</a>	<b>Gruppo di lavoro Progettazione Agronomica</b> Agr. Stefano Atzeni - Agronomo
 <b>Committente - Sviluppo progetto FV:</b> <b>BETA TORO S.r.l.</b> Via Mercato n. 3/5 - 20121 Milano (MI) P.IVA 12032630969, PEC: <a href="mailto:betatorosrl@amiaptec.it">betatorosrl@amiaptec.it</a>	<b>Gruppo di lavoro Progettazione Elettrica</b> Ing. Claudio Sorgia - Ing. Elettrico Ing. Giambattista Tore - Ing. Elettrico
 <b>Sviluppo progetto Agricolo:</b> <b>Azienda Agricola Lotta Marco Michele</b> Via Ponti sa Murta n. 21 - 09097 San Nicolò D'Arcidano (OR) P.IVA 01134970951, PEC: <a href="mailto:marcomichelelotta@pec.it">marcomichelelotta@pec.it</a>	<b>Altri Progettisti</b> Ing. Luca Marmocchi - Ing. Civile - Strutturista Arch. Giorgio Roberto Porpiglia - Progettista

Elaborato  
**CARTA DELLE AREE NON IDONEE IMP. FVT.**

Codice elaborato TAV_GEN_05_VINC		Scala 1:10.000	Formato
REV.	DATA	ESEGUITO	VERIFICATO
00	Novembre 2023	Dott. Stefano Demontis	Dott. Luigi Maccioni
			BETA TORO S.r.l.
Note			