




SEZIONE TIPO - SCALA 1:50

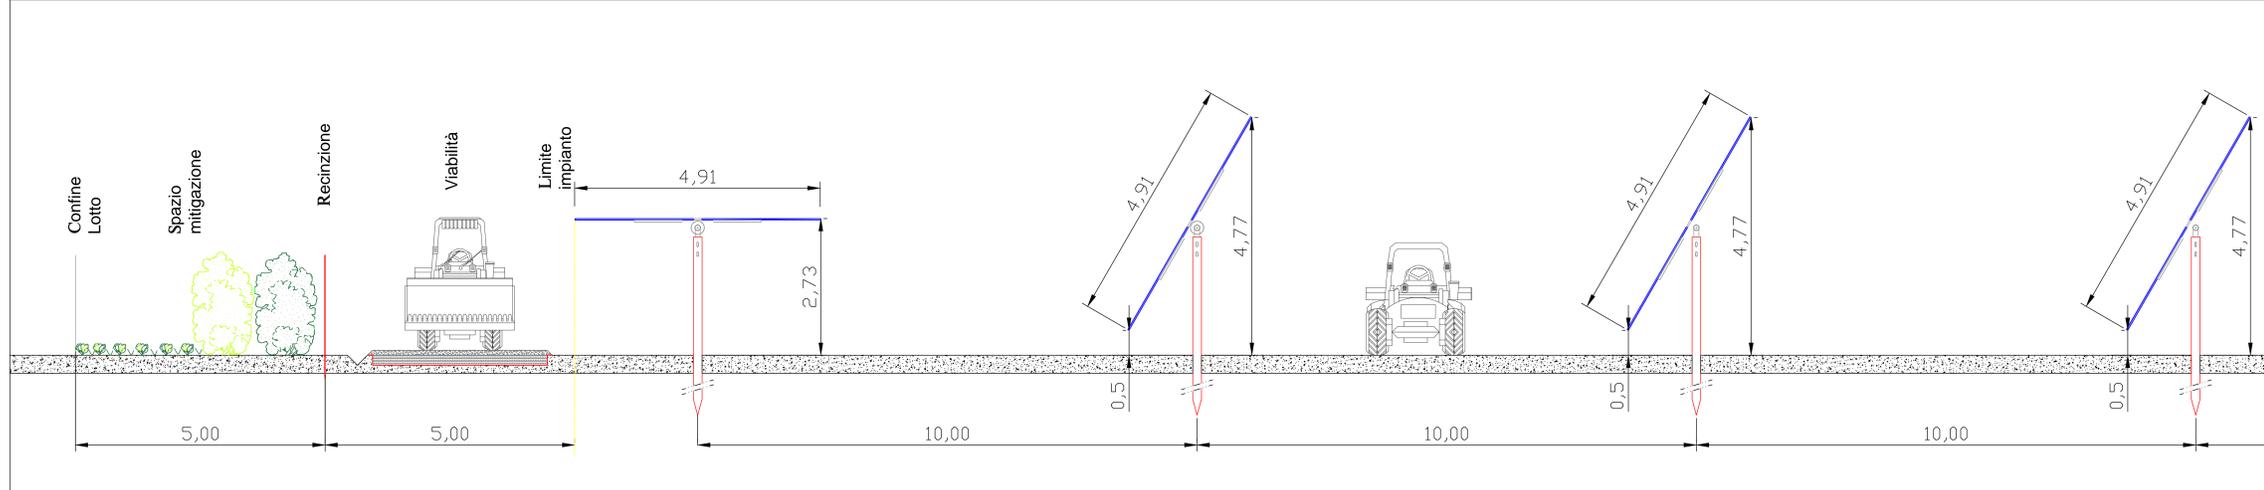


PLANIMETRIA GENERALE LAYOUT - DETTAGLIO VIABILITA' E ACCESSI AREA 1 - SCALA 1:2'000

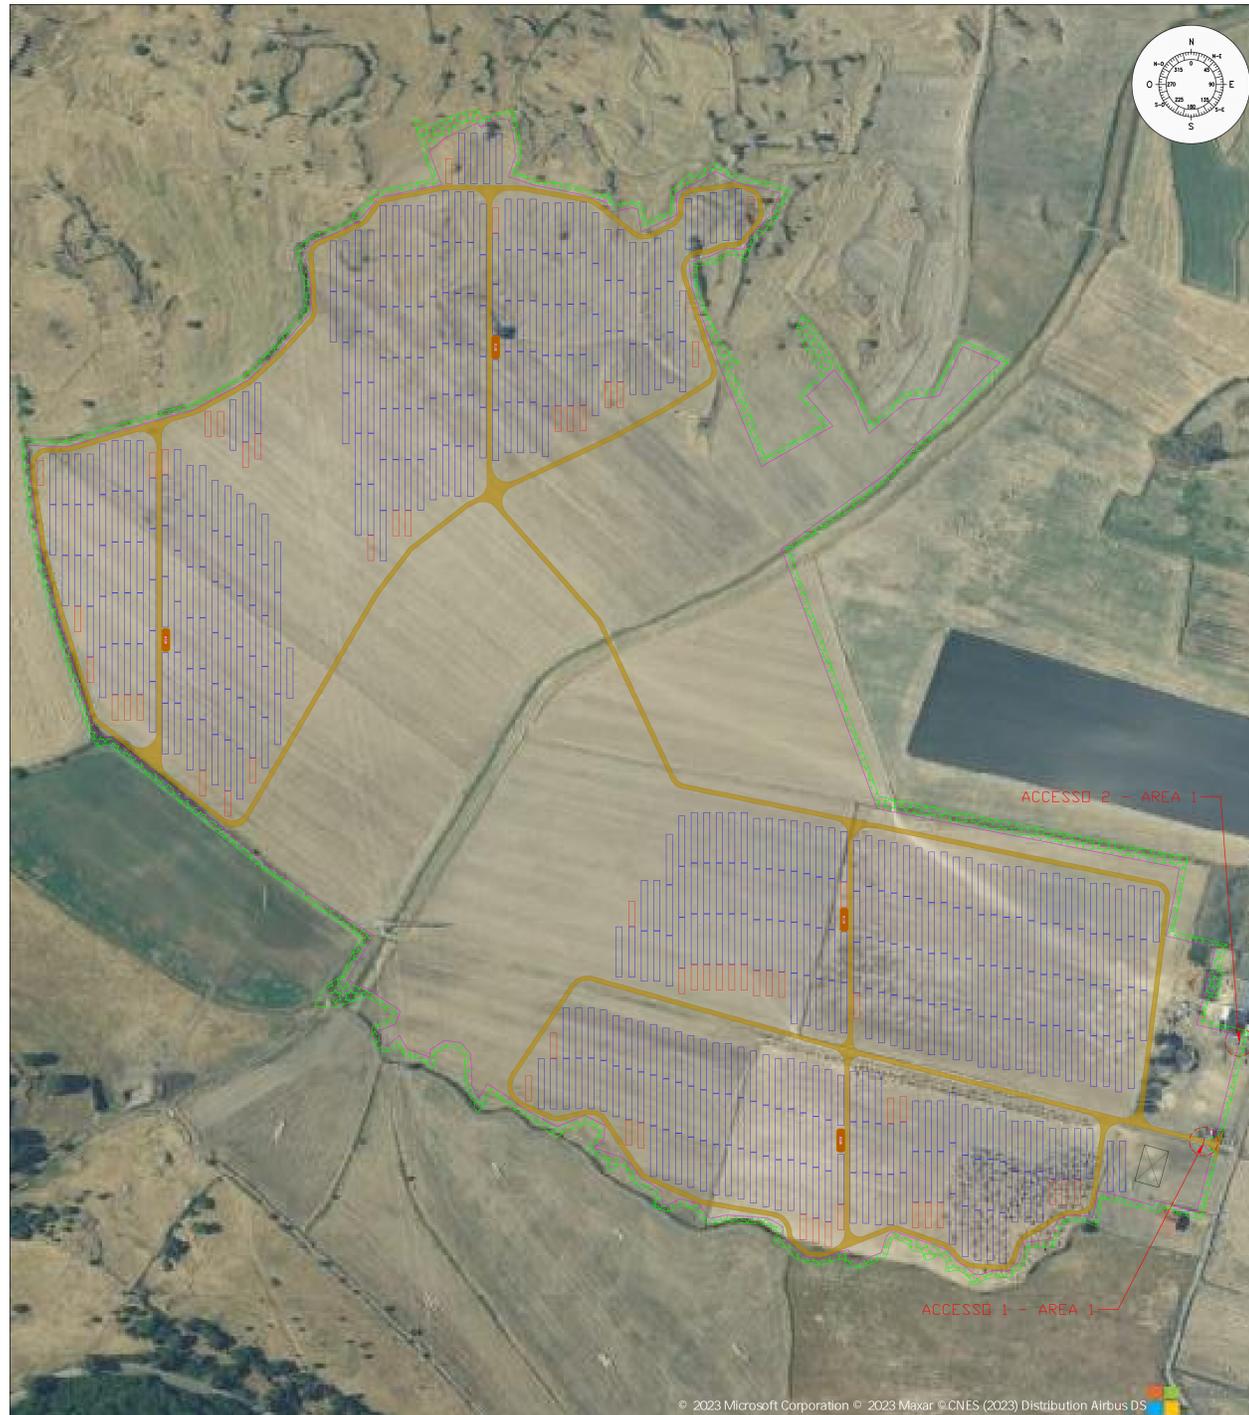


SEZIONE STRADALE TIPO - SCALA 1:20

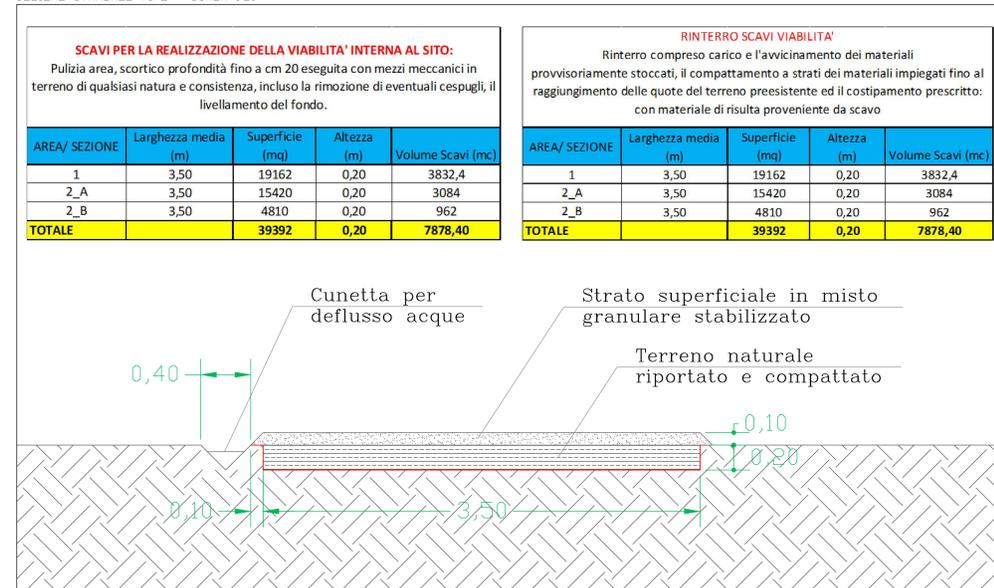

PROSPETTO TIPO INGRESSO - SCALA 1:50

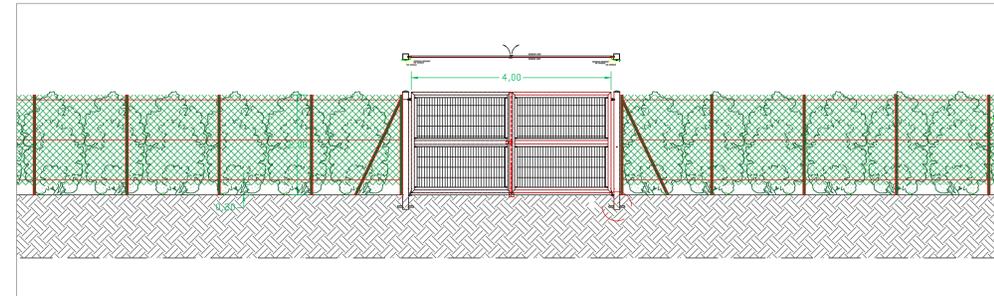

DETTAGLIO CANCELLO TIPO D'INGRESSO

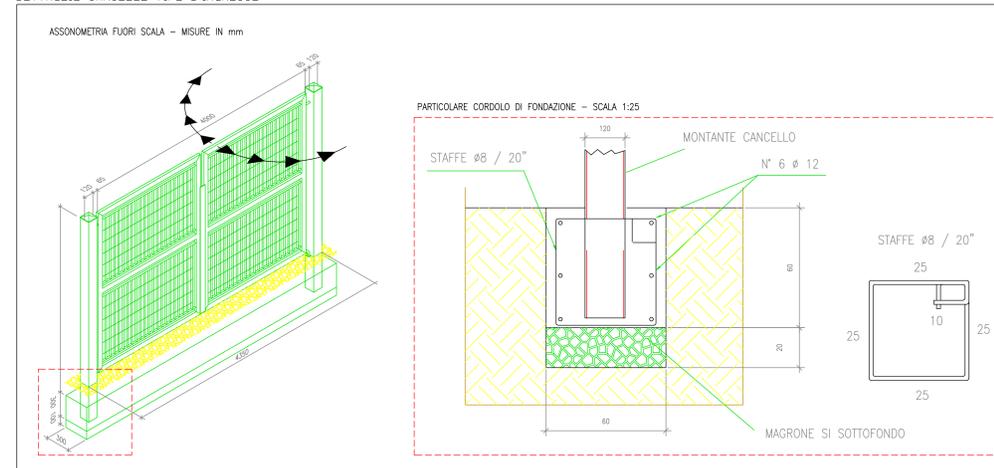

LEGENDA

- PERIMETRO CATASTALE AREA D'INTERVENTO
- RECINZIONE METALLICA
- Mitigazione perimetrale - siepi di macchia mediterranea
- Pannelli Fotovoltaici - 2x15
- Pannelli Fotovoltaici - 2x30
- Cabina di trasformazione (TS)
- Cabina di Raccolta AT "MTR"
- Inverter/cabina trasformazione sistema BESS
- Moduli batterie - sistema BESS
- CANCELLO D'ACCESSO
- LOCALI DI SERVIZIO
- VIABILITA' D'IMPIANTO
- Vasca di raccolta acque per approvvigionamento idrico

**REGIONE AUTONOMA DELLA SARDEGNA  
COMUNE DI CHEREMULE  
Provincia di Sassari (SS)**

---

**PROGETTO DEFINITIVO PER LA REALIZZAZIONE DI UN IMPIANTO  
AGRO-FOTOVOLTAICO DENOMINATO CHEREMULE**  
Loc. "Perda Chessa" e "Su Campu", Chermule (SS) - 07040, Sardegna, Italia  
Potenza Nominale 42'312,6 kWp + Sistema di accumulo Potenza Nominale 35'120,0 kW

---

<p><b>Coordinamento Progettisti</b> <b>INNOVA SERVICE S.r.l.</b> Via Santa Margherita n. 4 - 09124 Cagliari (CA) P.IVA 0337940921, PEC: innovaservice@pec.it</p>	<p><b>Gruppo di lavoro VIA (S.I.G.E.A. S.r.l.)</b> Dott. Geol. Luigi Maccioni - Coordinamento VIA Ing. Mariella Maccioni - Paesaggio Dott. Agr. Vincenzo Satta - Fauna Flora Vegetazione Dott.ssa Cristina Cilla - Archeologia Dott. Geol. Stefano Demontis - Georisorse Dott. Geol. Valterio Demurtas - Georisorse</p>	<p><b>Gruppo di lavoro Progettazione Agronomica</b> Agr. Stefano Azzini - Agronomo</p>
<p><b>Coordinamento gruppo di lavoro VIA</b> <b>S.I.G.E.A. S.r.l.</b> Via Cavallotti n. 1 - 09047 Selargius (CA) P.IVA 0398620925, PEC: sigiamacconi@pec.it</p>	<p><b>Gruppo di lavoro Progettazione Elettrica</b> Ing. Claudio Sorga - Ing. Elettrico Ing. Giovanni Battista Tore - Ing. Elettrico</p>	<p><b>Altri Progettisti</b> Ing. Luca Mamocchì - Ing. Civile - Strutturista Arch. Giorgio Roberto Porziglia - Progettista Geom. Aurora Melis - Progettista</p>
<p><b>Committente - Sviluppo progetto FV:</b> <b>BETA TORO S.r.l.</b> Via Mercato n. 35 - 20121 Milano (MI) P.IVA 12032630969, PEC: betatoro@lamiapet.it</p>	<p><b>Collaborazione sviluppo progetto Agricolo:</b> <b>Azienda Agricola Lotta Marco Michele</b> Via Ponti sa Murta n. 21 - 09097 San Niccolò D'Arcidano (OR) P.IVA 01134970951, PEC: marcomichelelotta@pec.it</p>	<p><b>Rilievo Piano altimetrico - La SIA S.p.a.</b> Via Luigi Schiavonetti n. 286 - Roma (RM) P.IVA 08207411003, PEC: direzione.lasia@pec.it</p>


---

**Elaborato  
ACCESSIBILITA' - DETTAGLI STRADE, RECINZIONI ED ACCESSI  
SEZIONE 1**


Codice elaborato TAV_PART_02 - ACCES	Scala 1:2000, 1:50, 1:20	Formato A1		
REV.	DATA	ESEGUITO	VERIFICATO	APPROVATO
00	Dicembre 2023	Geom. Aurora Melis		BETA TORO S.r.l.

Note


SEZIONE TIPO - SCALA 1:50

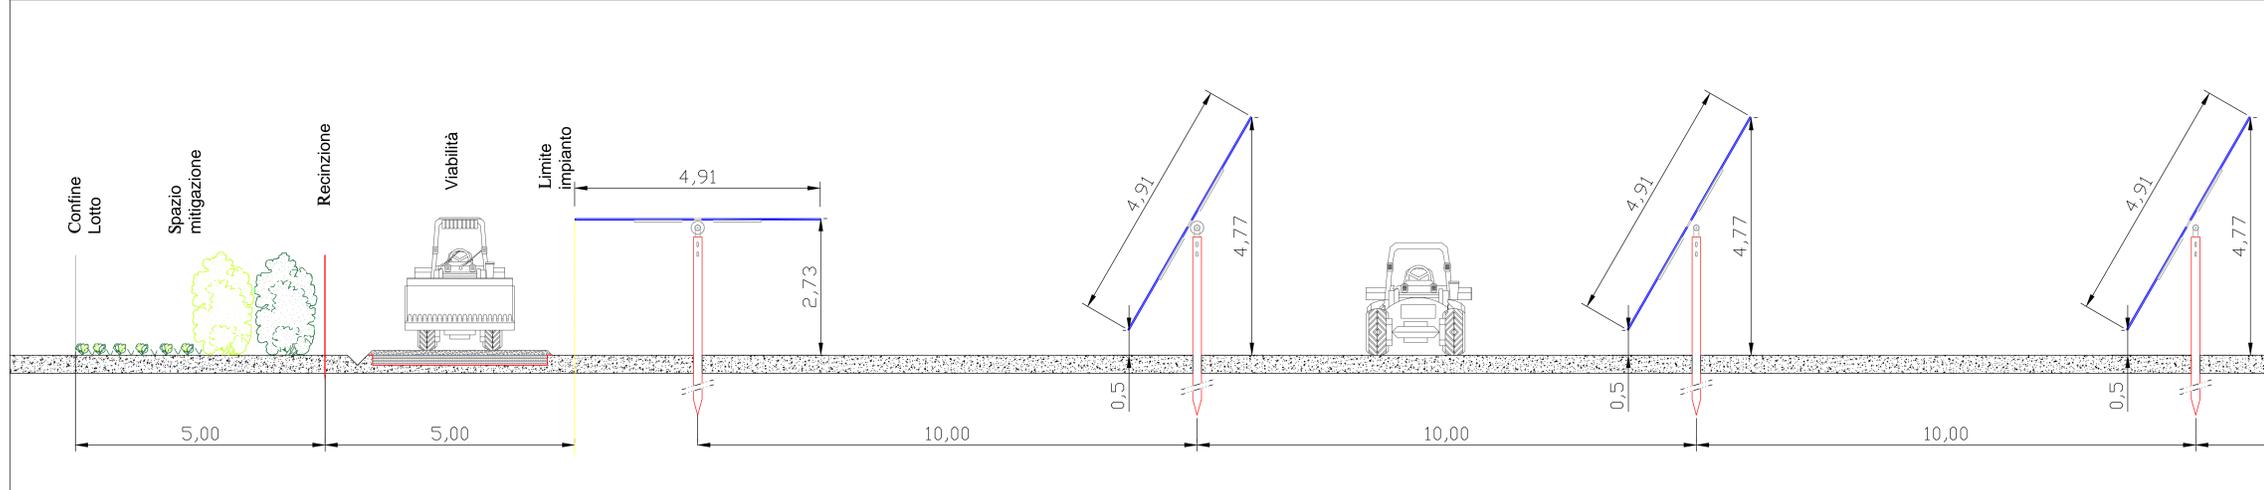


PLANIMETRIA GENERALE LAYOUT AREA 2 - DETTAGLIO VIABILITA' AREA 2 - SCALA 1:2'000

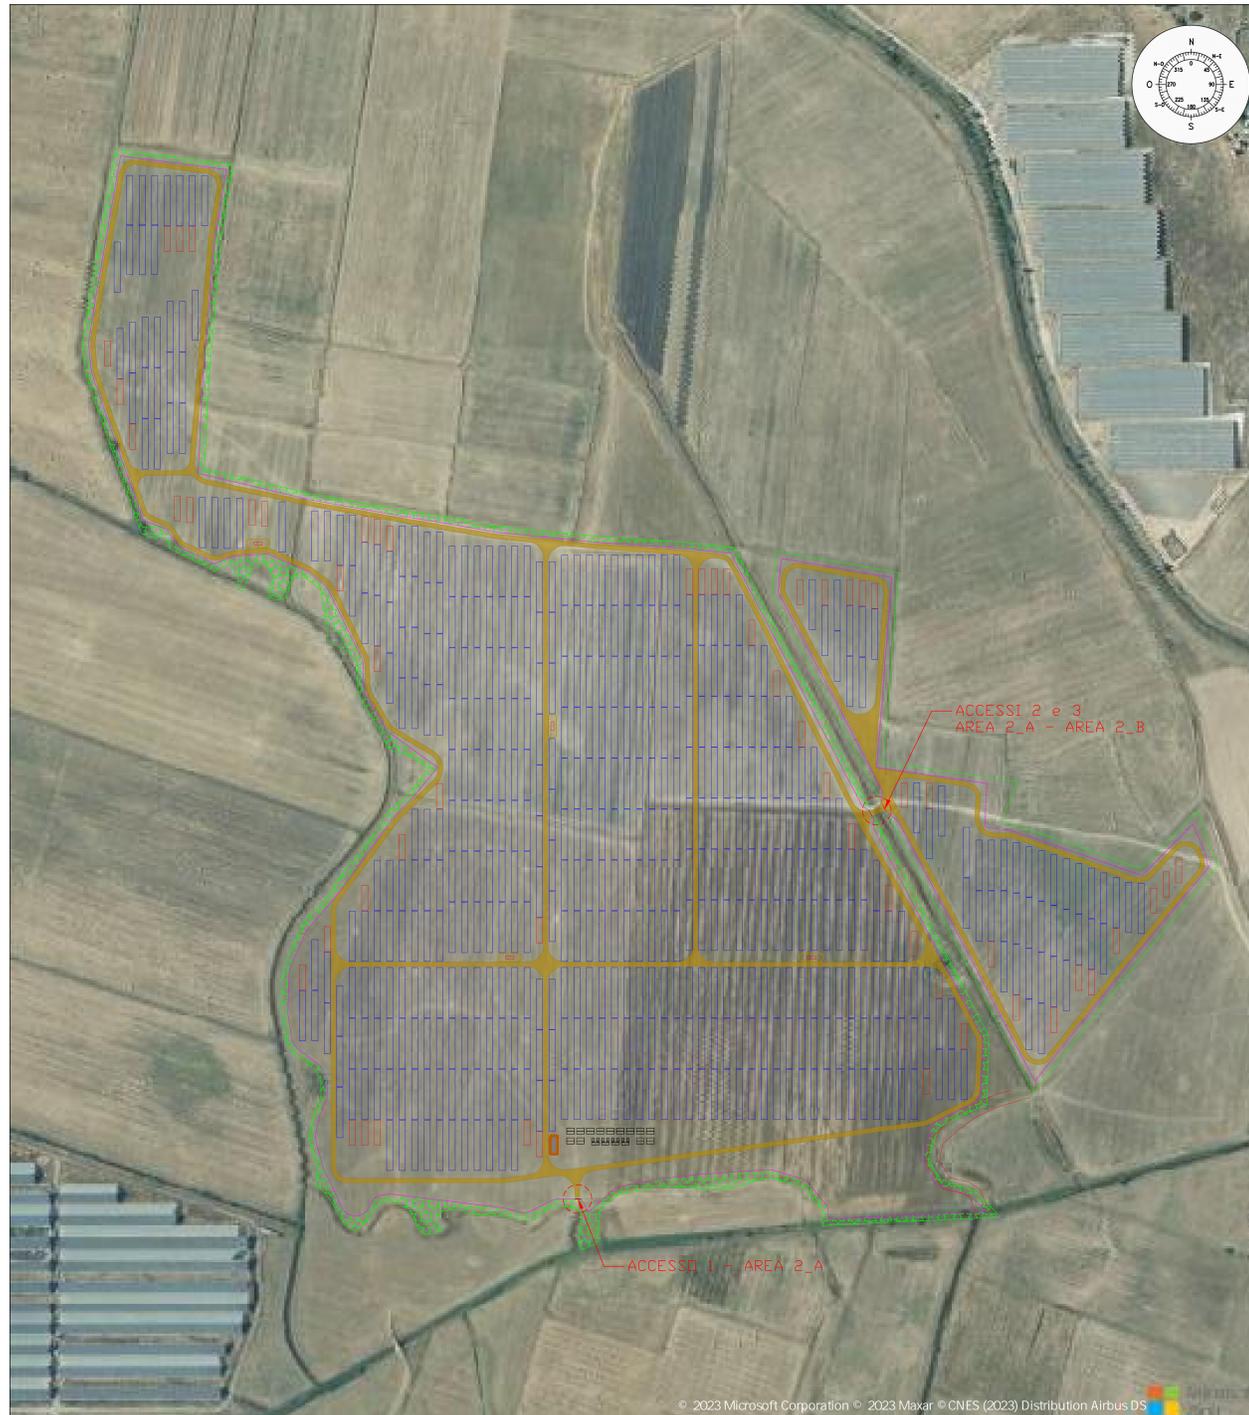


SEZIONE STRADALE TIPO - SCALA 1:20

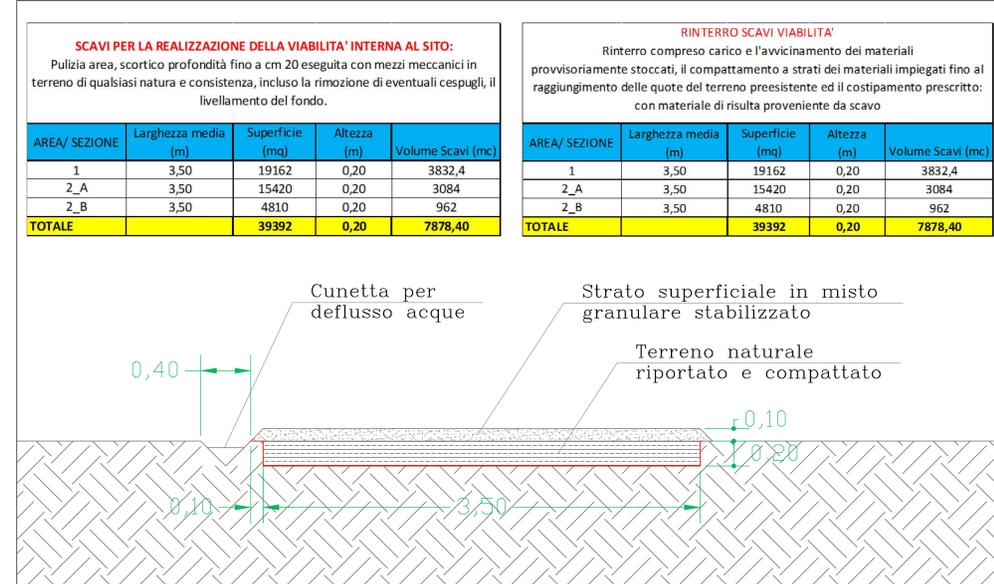

PROSPETTO TIPO INGRESSO - SCALA 1:50

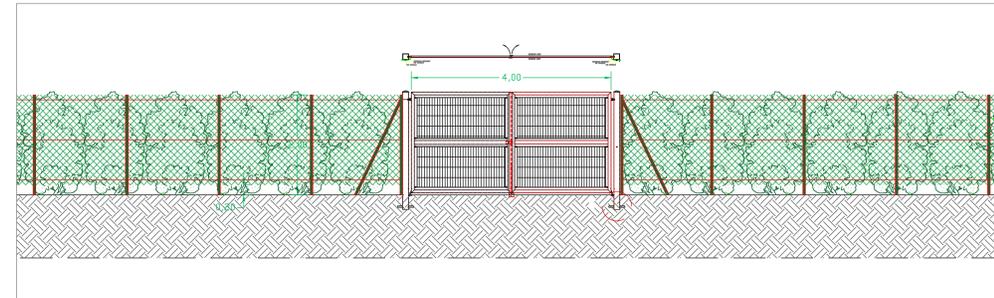

DETTAGLIO CANCELLO TIPO D'INGRESSO

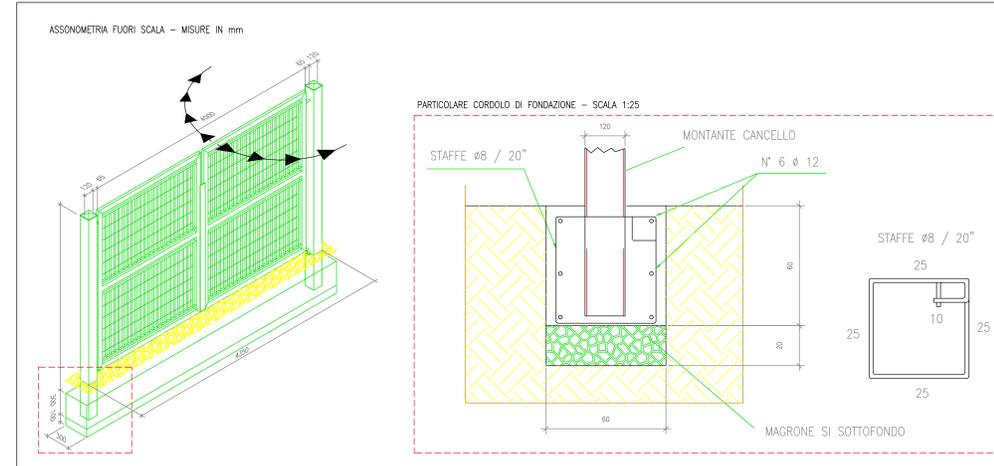

LEGENDA

- PERIMETRO CATASTALE AREA D'INTERVENTO
- RECINZIONE METALLICA
- Mitigazione perimetrale - siepi di macchia mediterranea
- Pannelli Fotovoltaici - 2x15
- Pannelli Fotovoltaici - 2x30
- Cabina di trasformazione (TS)
- Cabina di Raccolta AT "MTR"
- Inverter/cabina trasformazione sistema BESS
- Moduli batterie - sistema BESS
- CANCELLO D'ACCESSO
- LOCALI DI SERVIZIO
- VIABILITA' D'IMPIANTO
- Vasca di raccolta acque per approvvigionamento idrico

**REGIONE AUTONOMA DELLA SARDEGNA  
COMUNE DI CHEREMULE  
Provincia di Sassari (SS)**

---

**PROGETTO DEFINITIVO PER LA REALIZZAZIONE DI UN IMPIANTO  
AGRO-FOTOVOLTAICO DENOMINATO CHEREMULE**  
Loc. "Perda Chessa" e "Su Campu", Chermule (SS) - 07040, Sardegna, Italia  
Potenza Nominale 42'312,6 kWp + Sistema di accumulo Potenza Nominale 35'120,0 kW

---

<p><b>Coordinamento Progettisti</b> <b>INNOVA SERVICE S.r.l.</b> Via Santa Margherita n. 4 - 09124 Cagliari (CA) P.IVA 0337940921, PEC: innovaservice@pec.it</p>	<p><b>Gruppo di lavoro VIA (S.I.G.E.A. S.r.l.)</b> Dott. Geol. Luigi Maccioni - Coordinamento VIA Ing. Mariella Maccioni - Passaggio Dott. Agr. Vincenzo Satta - Fauna Flora Vegetazione Dott.ssa Cristina Cilla - Archeologia Dott. Geol. Stefano Demontis - Georisorse Dott. Geol. Valerio Demurtas - Georisorse</p>	<p><b>Gruppo di lavoro Progettazione Agronomica</b> Agr. Stefano Azzini - Agronomo</p>
<p><b>Coordinamento gruppo di lavoro VIA</b> <b>S.I.G.E.A. S.r.l.</b> Via Cavallotti n. 1 - 09047 Salaris (CA) P.IVA 0398620925, PEC: siga@pec.it</p>	<p><b>Gruppo di lavoro Progettazione Elettrica</b> Ing. Claudio Sorga - Ing. Elettrico Ing. Giovanni Battista Tore - Ing. Elettrico</p>	<p><b>Altri Progettisti</b> Ing. Luca Mamocchi - Ing. Civile - Strutturista Arch. Giorgio Roberto Porriglia - Progettista Geom. Aurora Melis - Progettista</p>
<p><b>Committente - Sviluppo progetto FV:</b> <b>BETA TORO S.r.l.</b> Via Mercato n. 35 - 20121 Milano (MI) P.IVA 12032630969, PEC: betatoro@lamiapet.it</p>	<p><b>Collaborazione sviluppo progetto Agricolo:</b> <b>Azienda Agricola Lotta Marco Michele</b> Via Poni sa Murta n. 21 - 09097 San Nicolo' D'Arcidano (OR) P.IVA 01134970951, PEC: marcomichelelotta@pec.it</p>	<p><b>Rilievo Piano altimetrico - La SIA S.p.a.</b> Via Luigi Schiavonetti n. 286 - Roma (RM) P.IVA 08207411003, PEC: direzione.lasia@pec.it</p>

---

**Elaborato  
ACCESSIBILITA' - DETTAGLI STRADE, RECINZIONI ED ACCESSI  
SEZIONE 1**

Codice elaborato TAV_PART_02 - ACCES	Scala 1:2000, 1:50, 1:20	Formato A1		
REV.	DATA	ESEGUITO	VERIFICATO	APPROVATO
00	Dicembre 2023	Geom. Aurora Melis		BETA TORO S.r.l.

Note