


LEGENDA	
	FOGLIO 18_BOLOGNETTA (PA)
	FOGLIO 19_BOLOGNETTA (PA)
	FOGLIO 1_VILLAFRATI (PA)
	FOGLIO 2_VILLAFRATI (PA)
	FOGLIO 3_VILLAFRATI (PA)
	FOGLIO 4_VILLAFRATI (PA)

LEGENDA	
	AREA CATASTALE
	AREA D'IMPIANTO
	STAZIONE ELETTRICA UTENZA
	CAVIDOTTO INTERRATO 30 kV
	CAVIDOTTO INTERRATO 150 kV

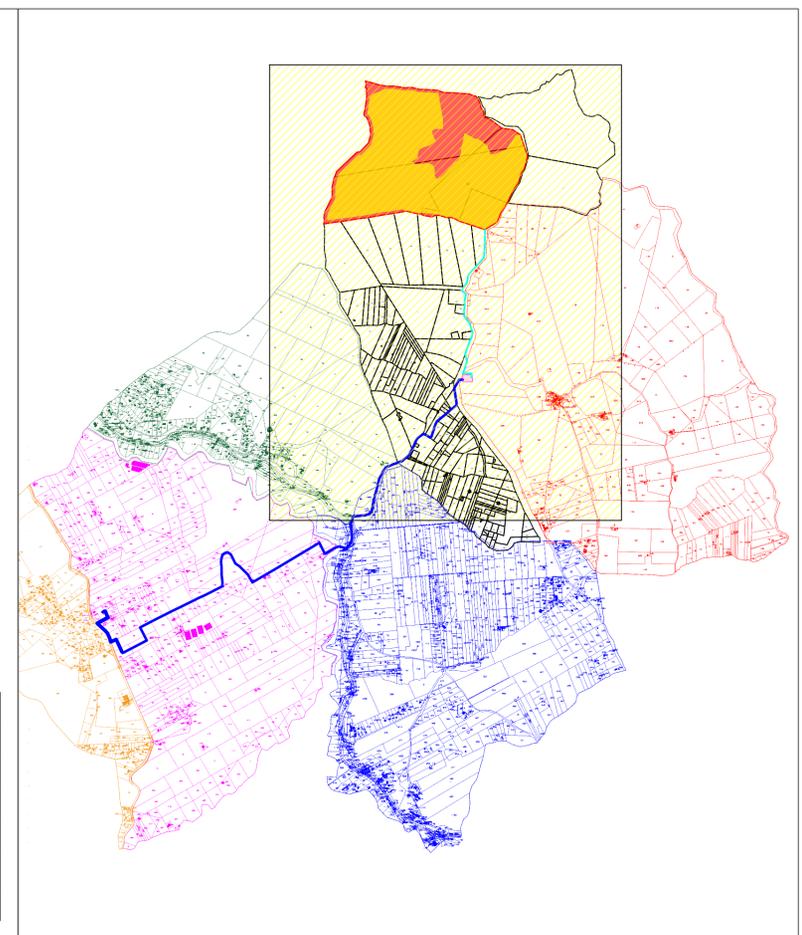



**REGIONE SICILIA**  
**PROVINCIA DI PALERMO**  
**COMUNE DI BOLOGNETTA**



## PROGETTO DEFINITIVO

Impianto agro-fotovoltaico denominato "**TUMMINIA 1**"  
ubicato nel comune di Bolognetta (PA), con potenza di picco  
pari a 28,469 MWp

**INQUADRAMENTO OPERE DI  
PROGETTO SU CATASTALE**

Codifica interna elaborato  
**BOL1-SOL-FV-GN-DRW-0007\_04**

Codice elaborato	n° Tavola	Formato	Scala
---	<b>01</b>	<b>A1</b>	<b>1:10.000</b>

Riproduzione o consegna a terzi solo della specifica autorizzazione.

Proponente





**Solaria**  
**Solaria Promozione e  
Sviluppo Fotovoltaico srl**

Via Sardegna 38  
00187 Roma (RM)  
solariapromozioneesviluppofotovoltaico@legaimail.com

Progettazione

Il Tecnico  
Dott. Ing. Francesca Gallo  
ORDINE INGEGNERI PROVINCIA COSENZA  
N. A4627

Data	n° revisione	Motivo della revisione	Redatto	Controllato	Approvato

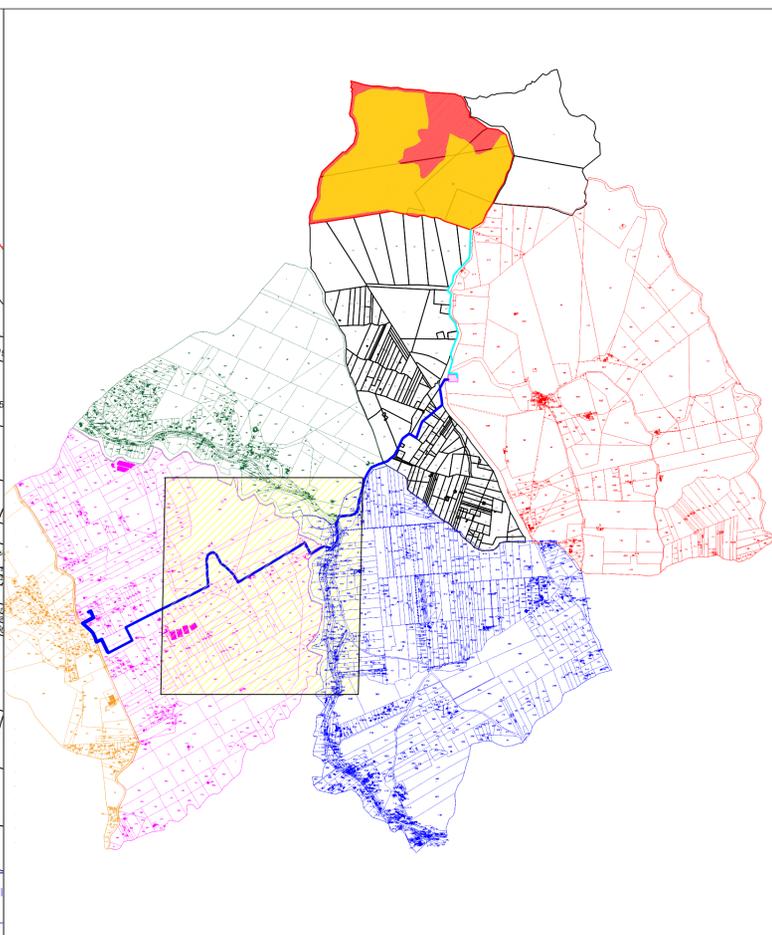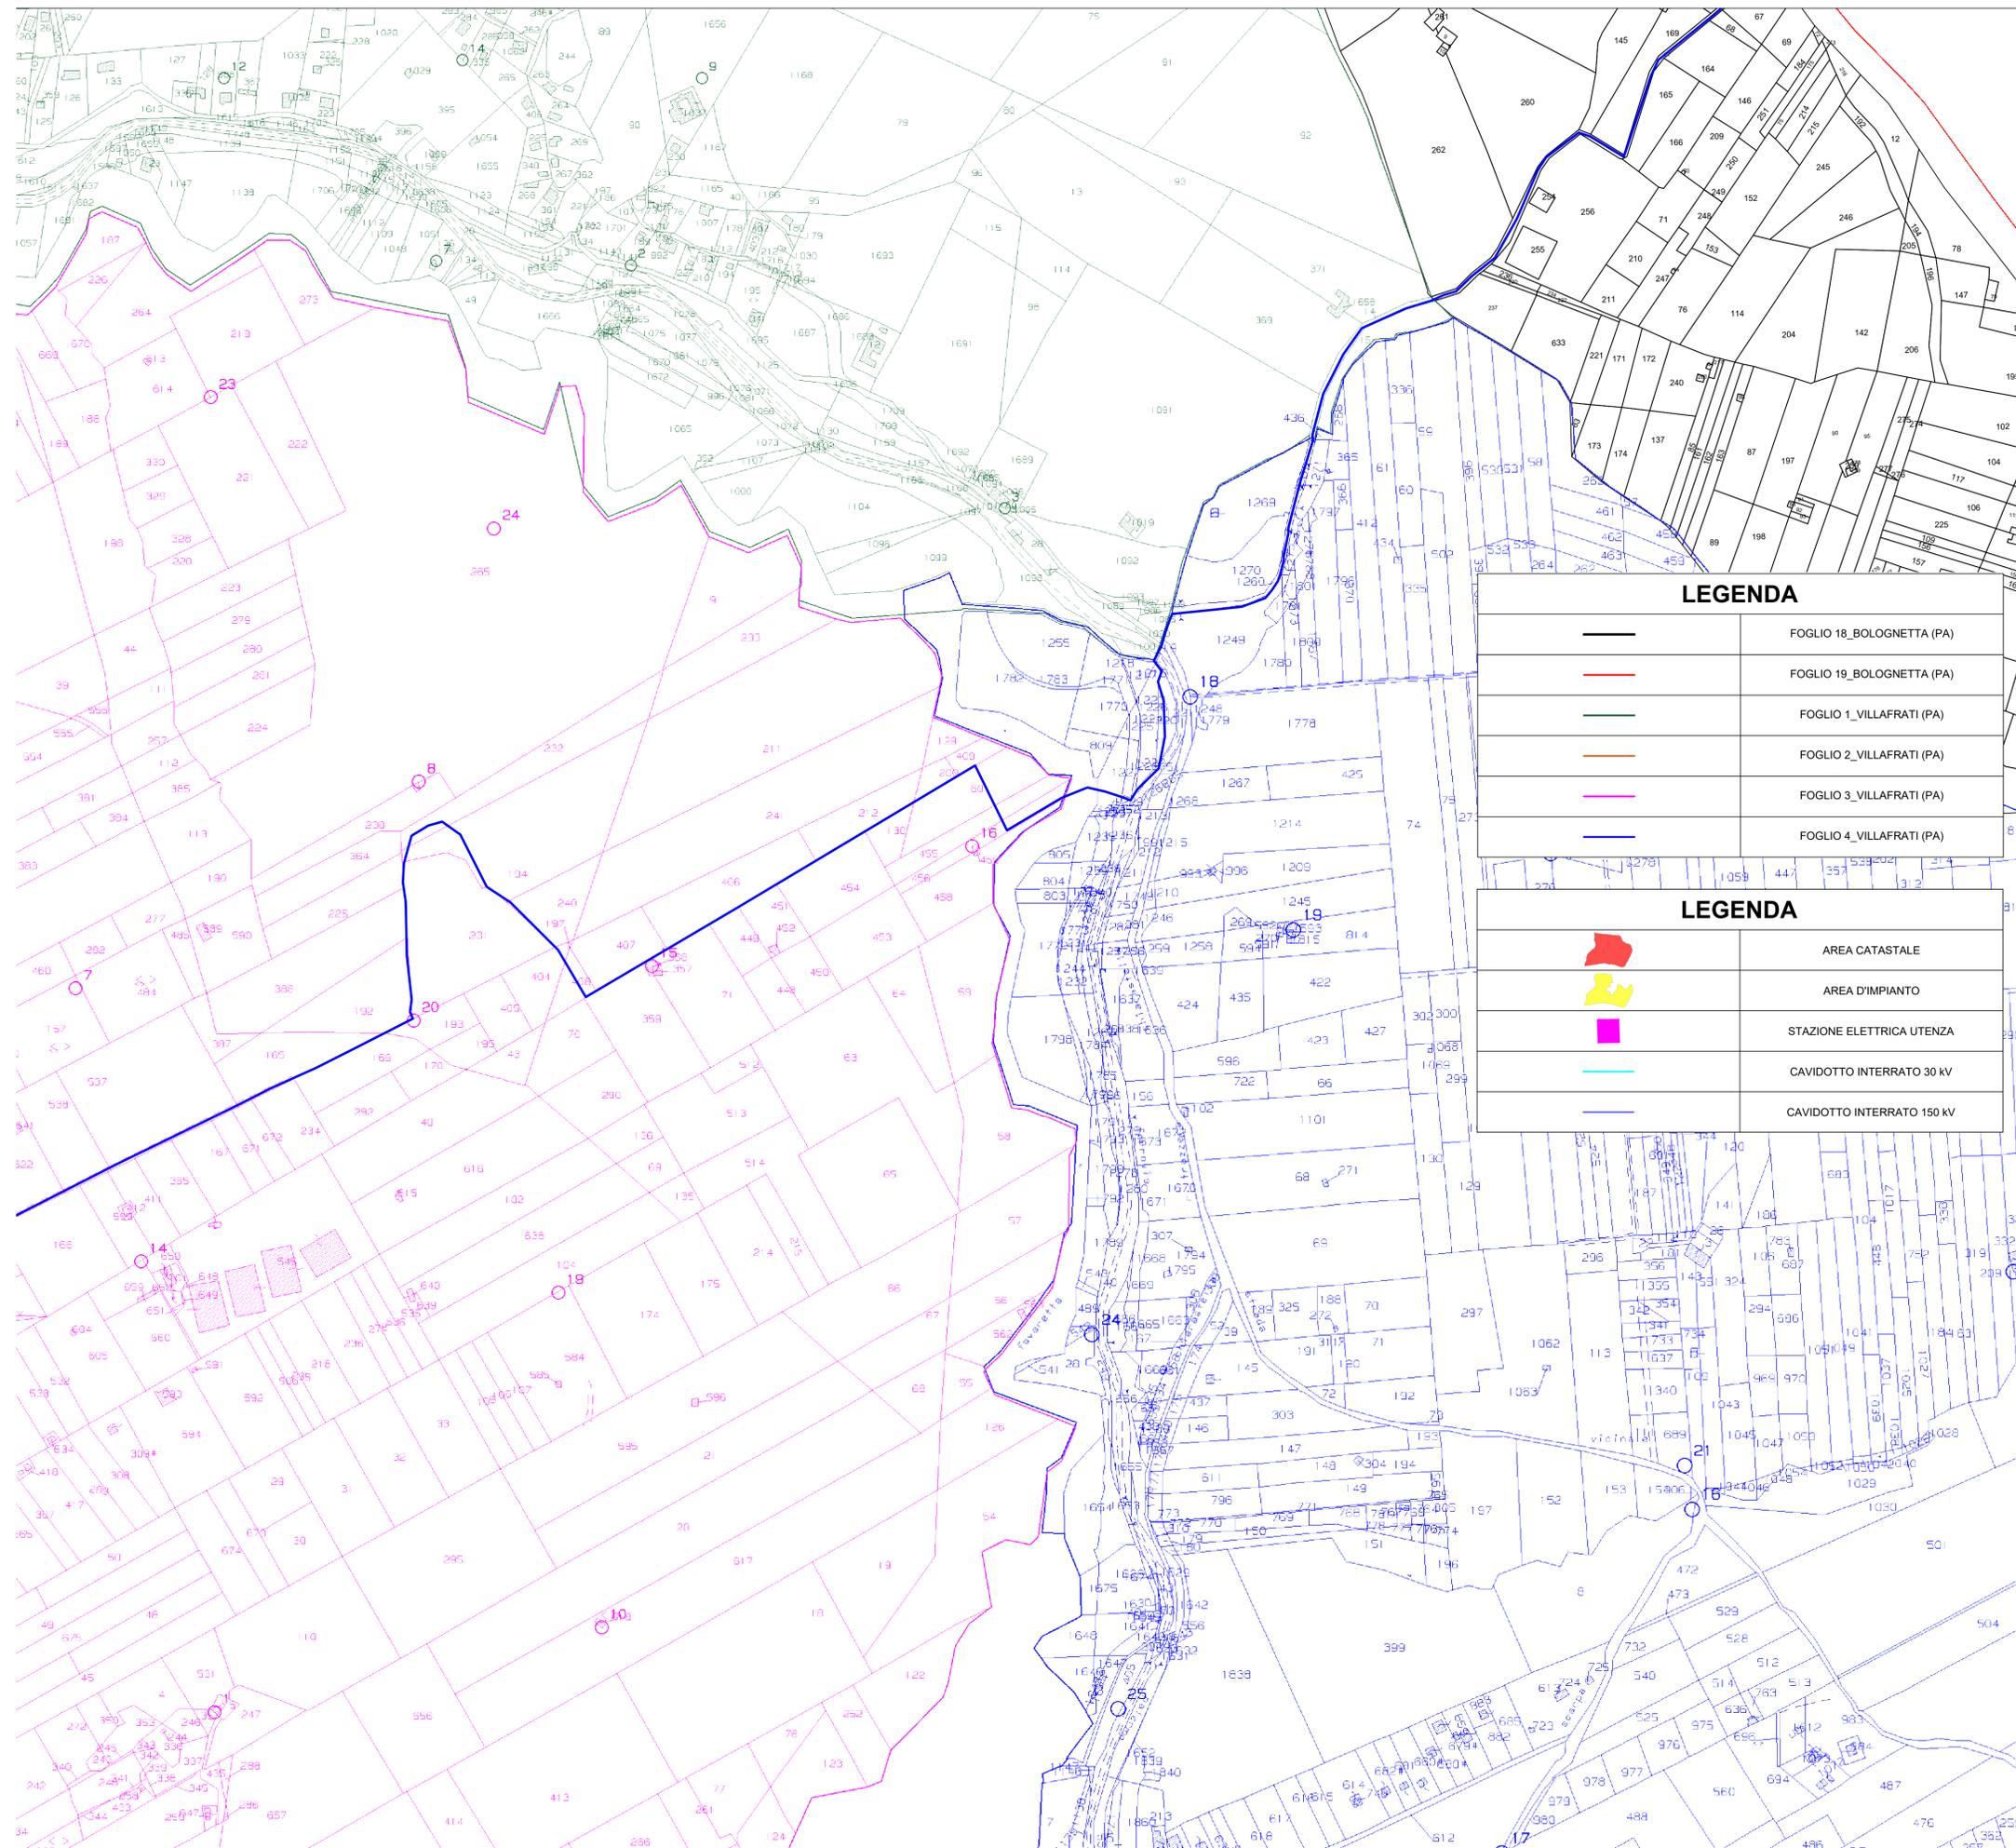

LEGENDA	
	FOGLIO 18_BOLOGNETTA (PA)
	FOGLIO 19_BOLOGNETTA (PA)
	FOGLIO 1_VILLAFRATI (PA)
	FOGLIO 2_VILLAFRATI (PA)
	FOGLIO 3_VILLAFRATI (PA)
	FOGLIO 4_VILLAFRATI (PA)

LEGENDA	
	AREA CATASTALE
	AREA D'IMPIANTO
	STAZIONE ELETTRICA UTENZA
	CAVIDOTTO INTERRATO 30 KV
	CAVIDOTTO INTERRATO 150 KV



**REGIONE SICILIA  
PROVINCIA DI PALERMO  
COMUNE DI BOLOGNETTA**



**PROGETTO DEFINITIVO**

Impianto agro-fotovoltaico denominato **"TUMMINIA 1"**  
ubicato nel comune di Bolognetta (PA), con potenza di picco  
pari a 28,469 MWp



**INQUADRAMENTO OPERE DI  
PROGETTO SU CATASTALE**

Descrizione	Impianto agro-fotovoltaico denominato "TUMMINIA 1" ubicato nel comune di Bolognetta (PA), con potenza di picco pari a 28,469 MWp		
Titolo elaborato	INQUADRAMENTO OPERE DI PROGETTO SU CATASTALE		
Codice elaborato	n° Tavola	Formato	Scala
---	02	A1	1:4.000

  
**Solaria**  
 Solaria Promozione e Sviluppo Fotovoltaico srl  
 Via Sardegna 38  
 00187 Roma (RM)  
 solariapromozioneesviluppofotovoltaico@legaimail.com

Il Tecnico  
 Dott. Ing. Francesca Gallo  
 ORDINE INGEGNERI PROVINCIA COSENZA  
 N. A4627

Data	n° revisione	Motivo della revisione	Redatto	Controllato	Approvato

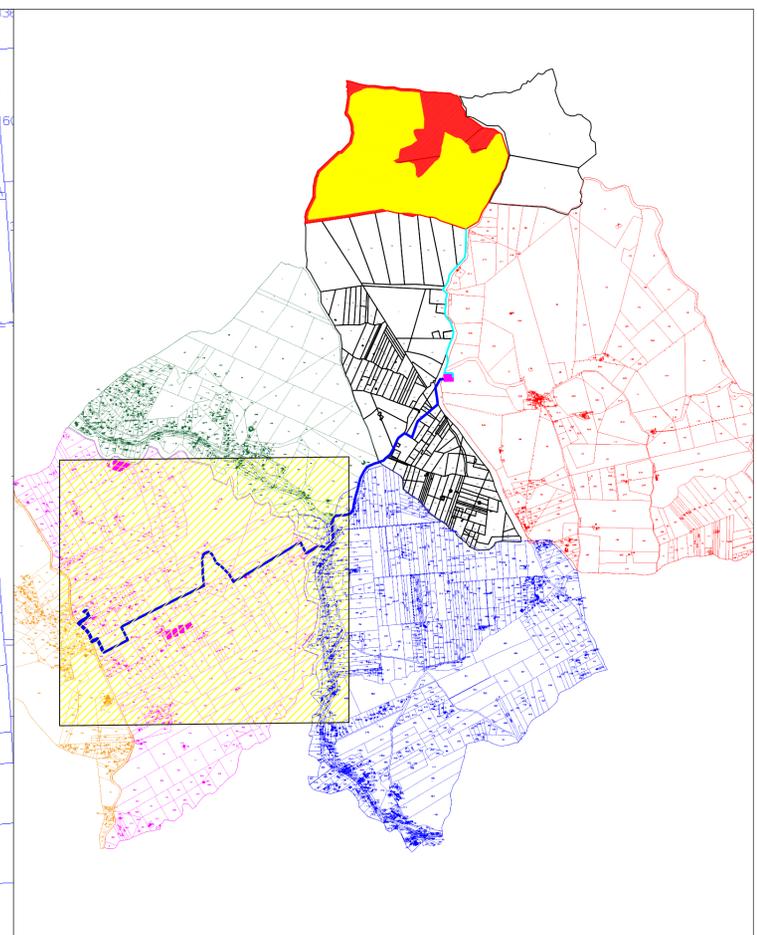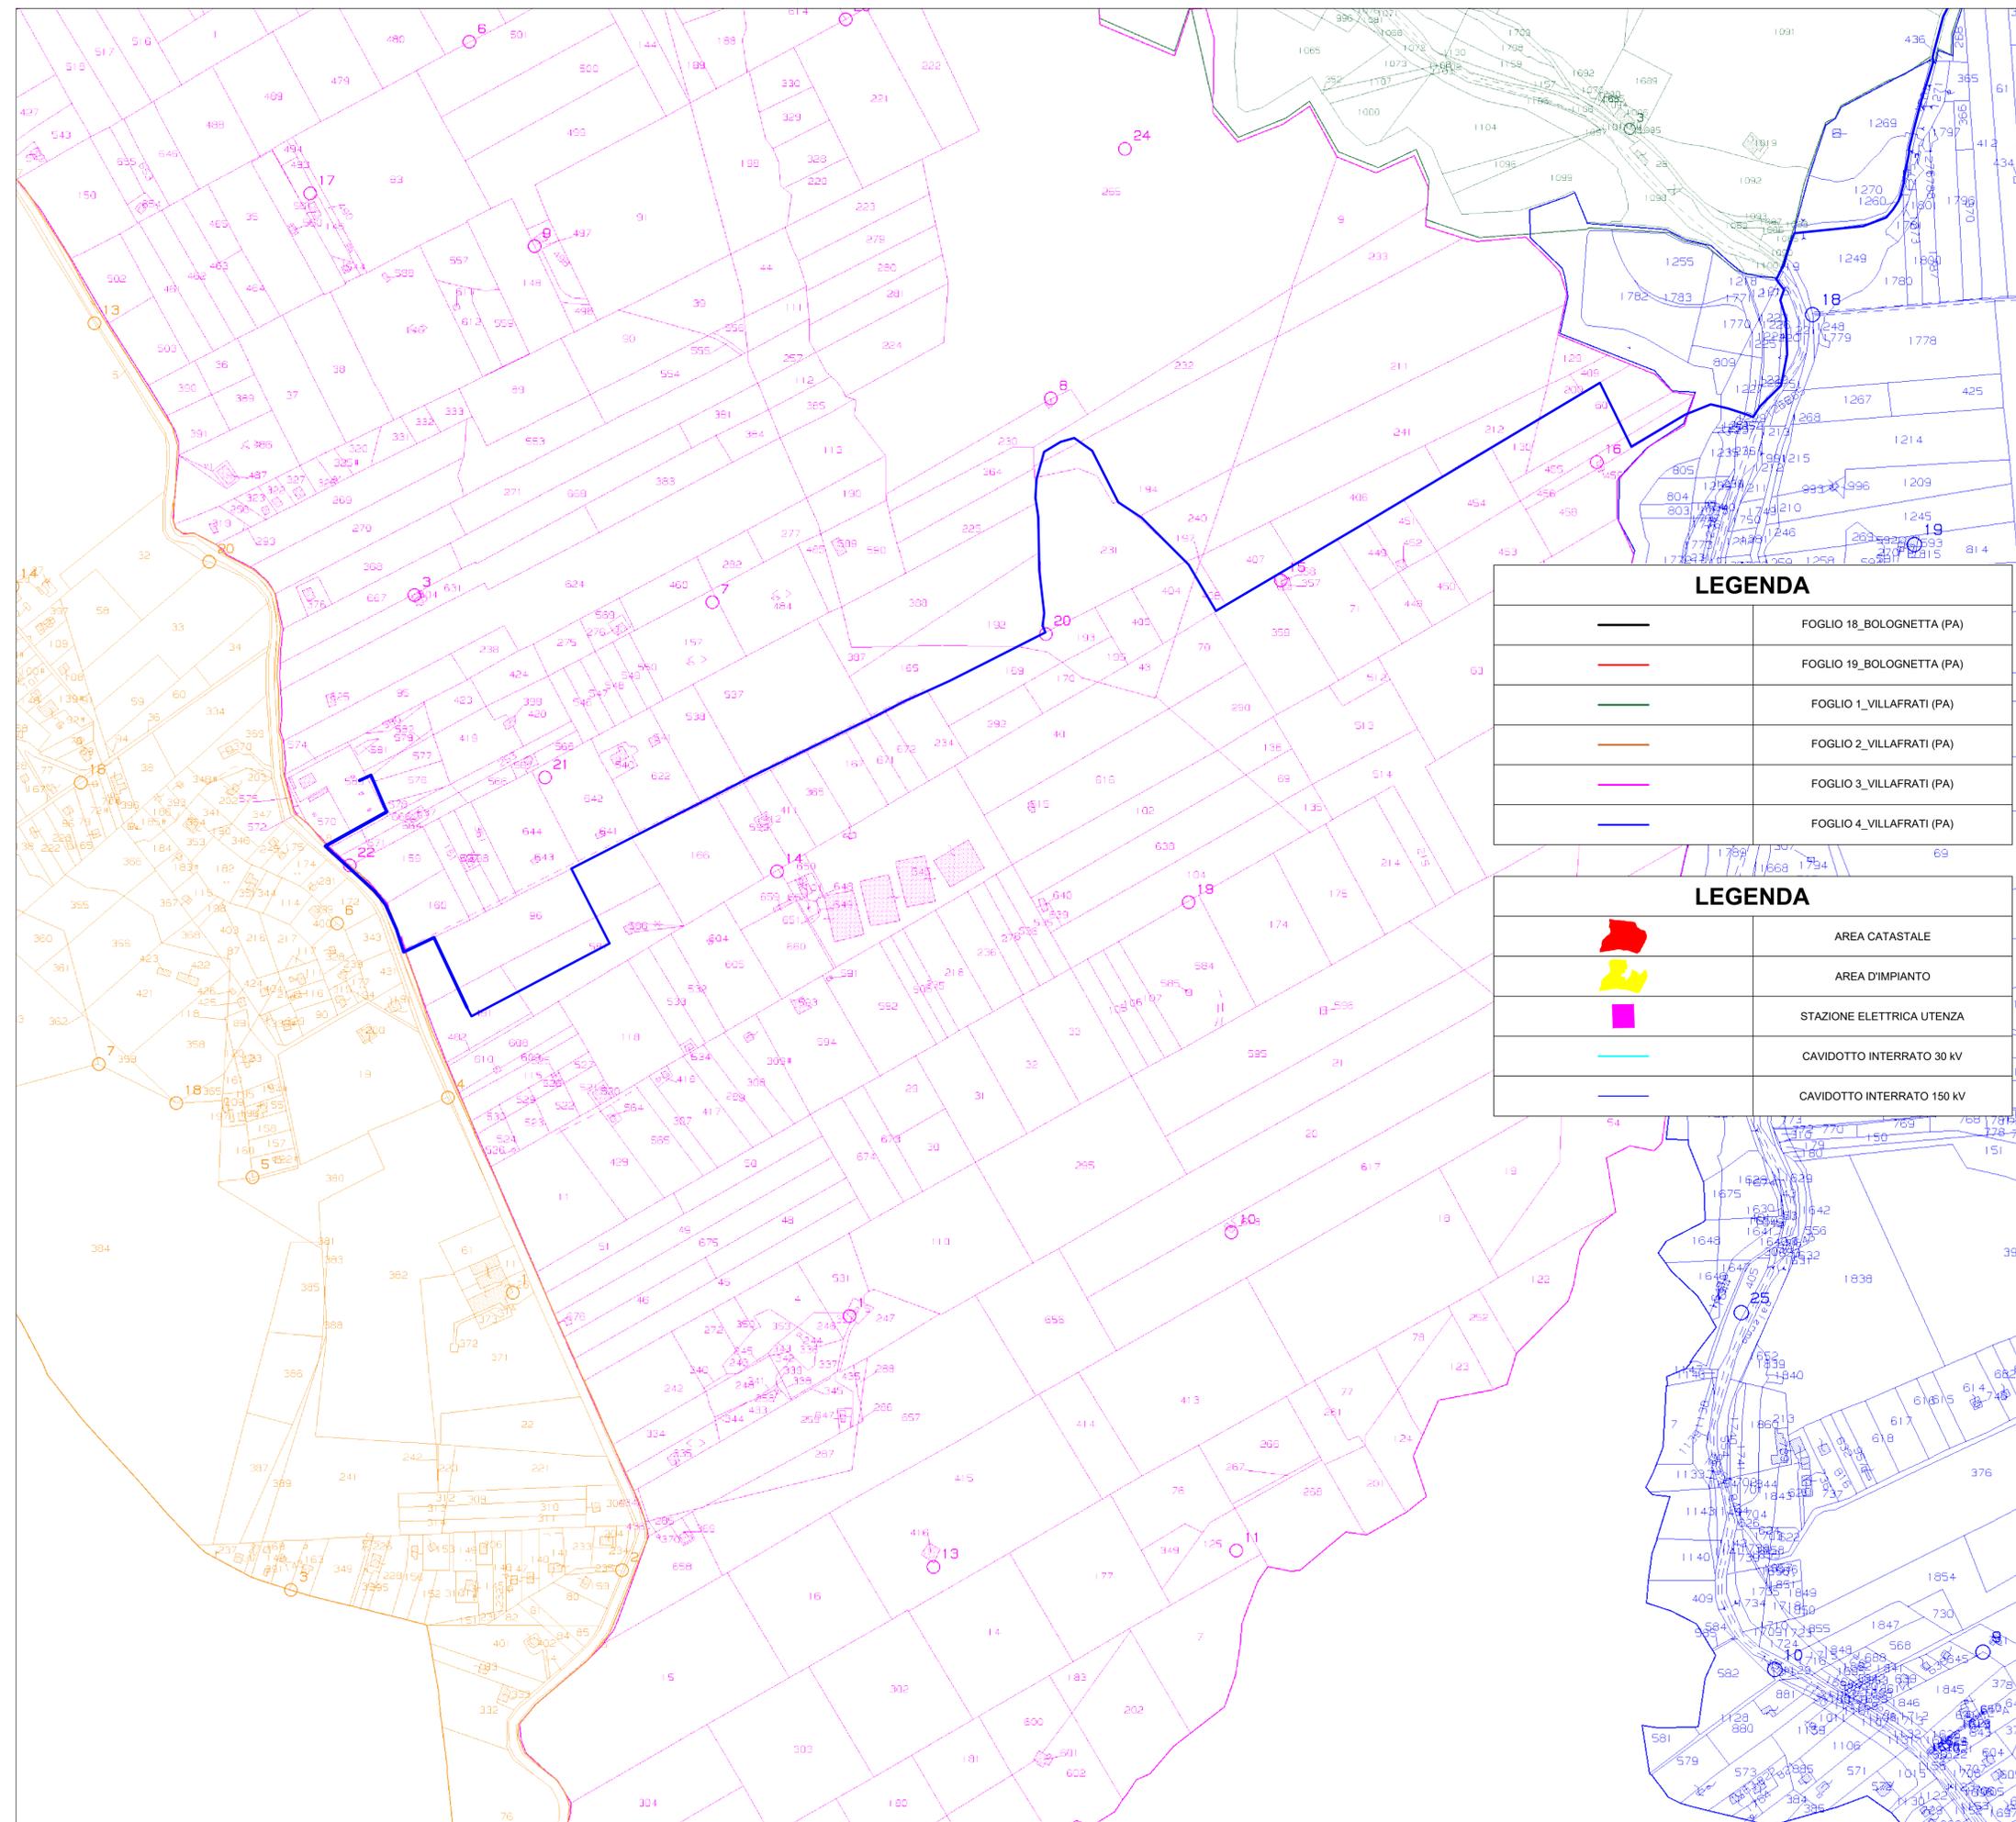

LEGENDA	
	FOGLIO 18_BOLOGNETTA (PA)
	FOGLIO 19_BOLOGNETTA (PA)
	FOGLIO 1_VILLAFRATI (PA)
	FOGLIO 2_VILLAFRATI (PA)
	FOGLIO 3_VILLAFRATI (PA)
	FOGLIO 4_VILLAFRATI (PA)

LEGENDA	
	AREA CATASTALE
	AREA D'IMPIANTO
	STAZIONE ELETTRICA UTENZA
	CAVIDOTTO INTERRATO 30 KV
	CAVIDOTTO INTERRATO 150 KV



**REGIONE SICILIA  
PROVINCIA DI PALERMO  
COMUNE DI BOLOGNETTA**



**PROGETTO DEFINITIVO**

Impianto agro-fotovoltaico denominato "TUMMINIA 1"  
ubicato nel comune di Bolognetta (PA), con potenza di picco  
pari a 28,469 MWp

**INQUADRAMENTO OPERE DI  
PROGETTO SU CATASTALE**

Codice elaborato	n° Tavola	Formato	Scala
---	03	A1	1:4.000

**Solaria**  
Solaria Promozione e Sviluppo Fotovoltaico srl

Via Sardegna 38  
00187 Roma (RM)  
solariapromozionesviluppofotovoltaico@gmail.com

Il Tecnico  
Dott. Ing. Francesca Gallo  
ORDINE INGEGNERI PROVINCIA COSENZA  
N.4627

Data	n° revisione	Motivo della revisione	Redatto	Controllato	Approvato