
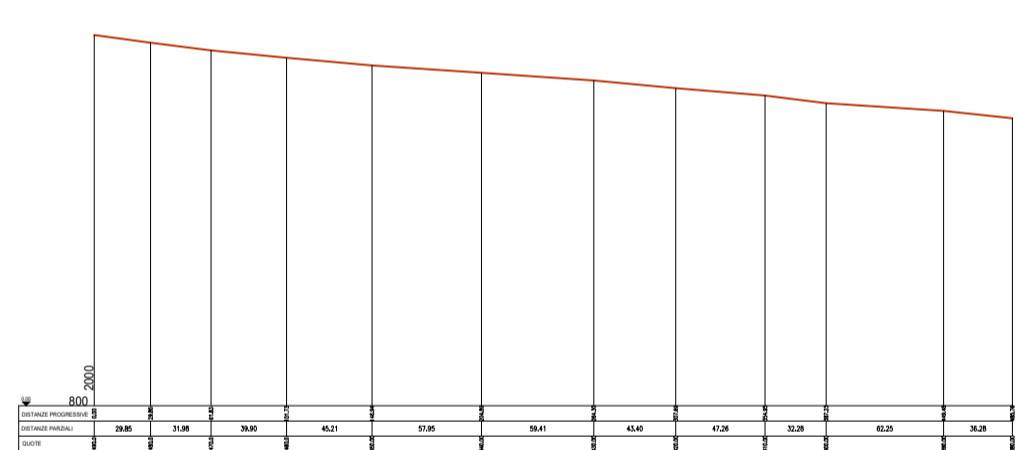
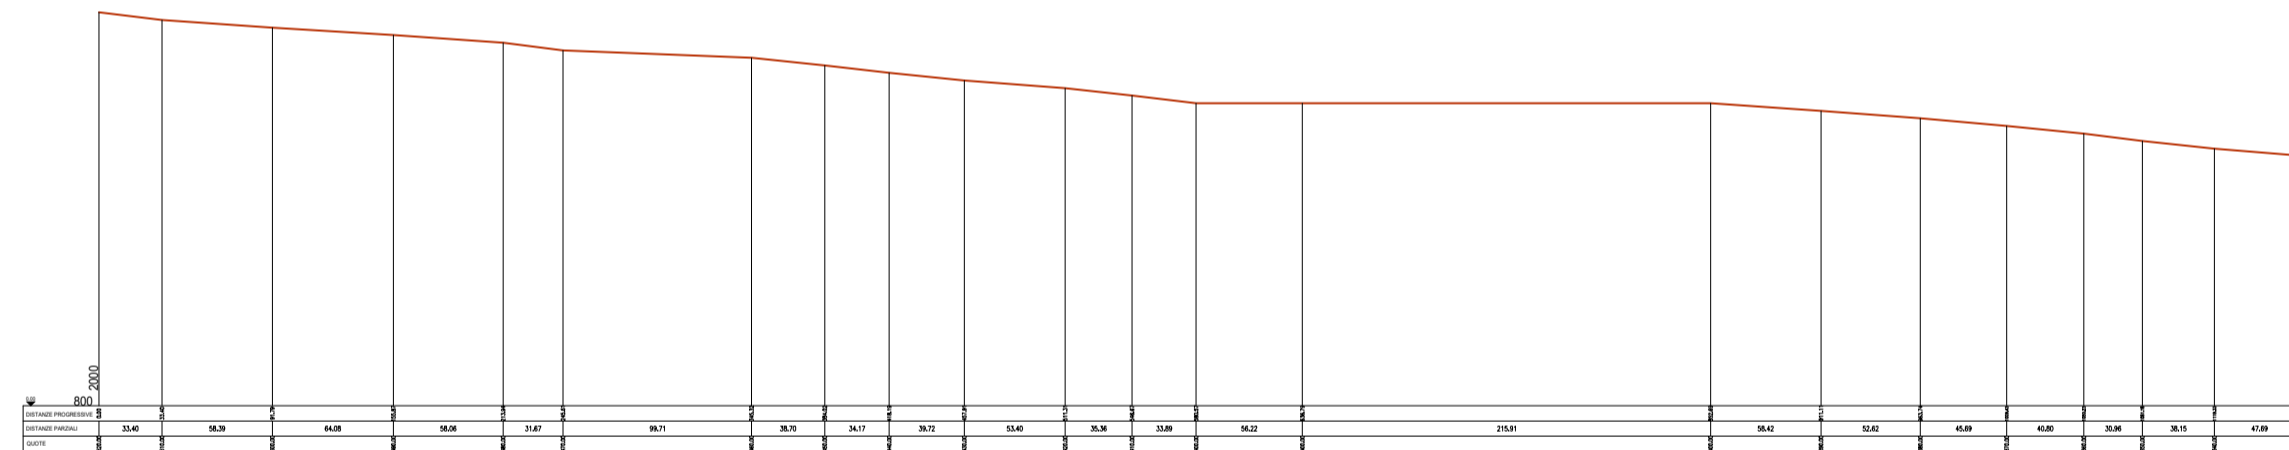


LEGENDA	
	CONFINE CATASTALE


SEZIONE 1-1'




SEZIONE 4-4'




SEZIONE 2-2'

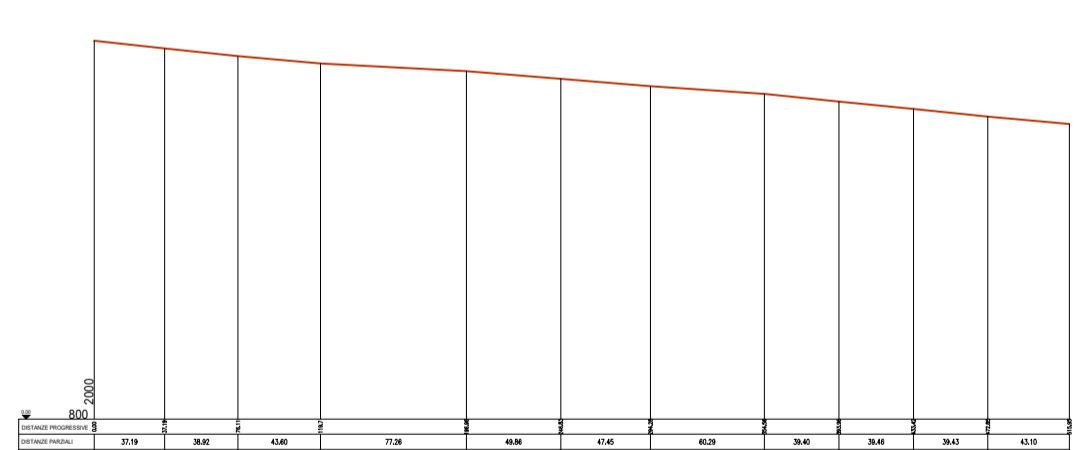


SEZIONE 5-5'

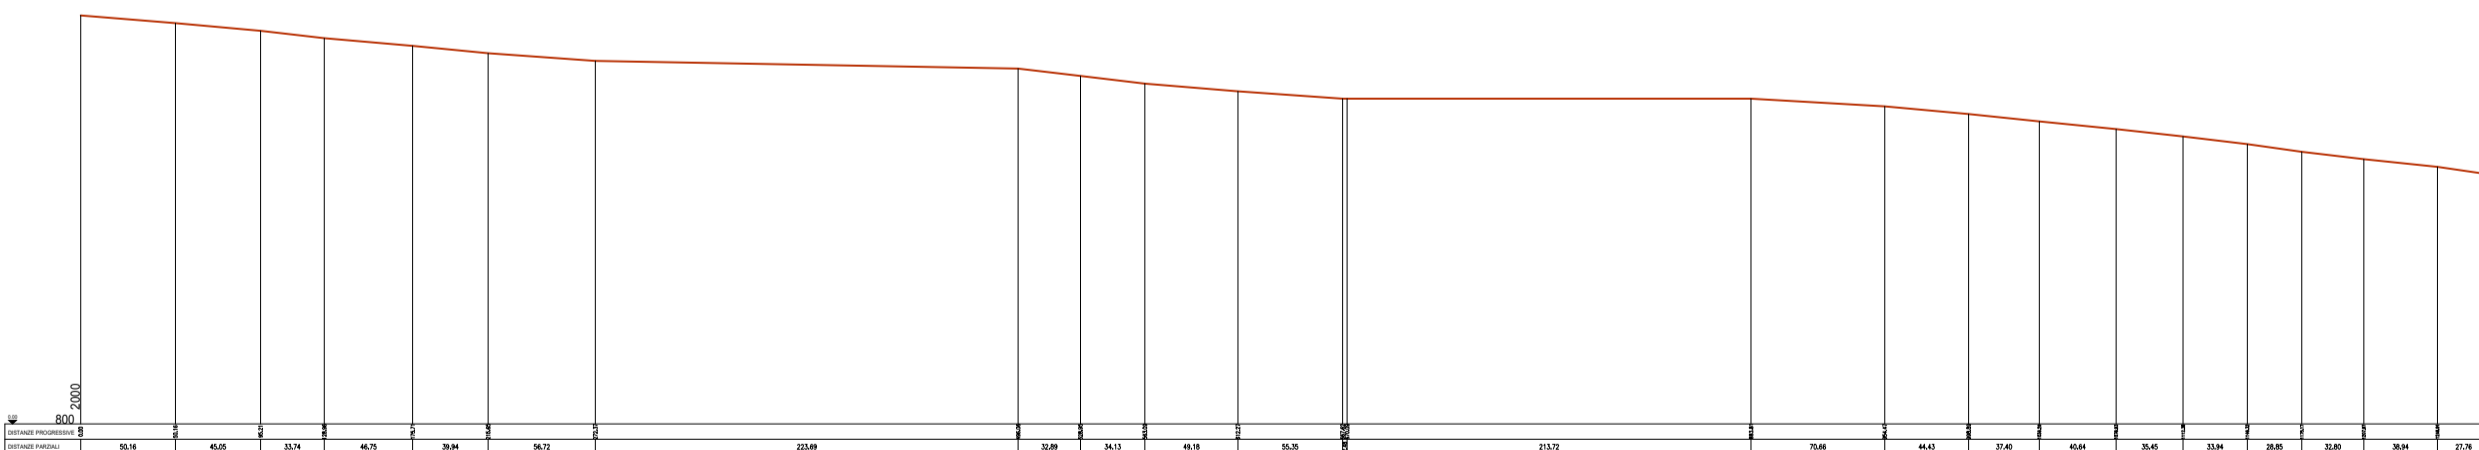

SEZIONE 3-3'

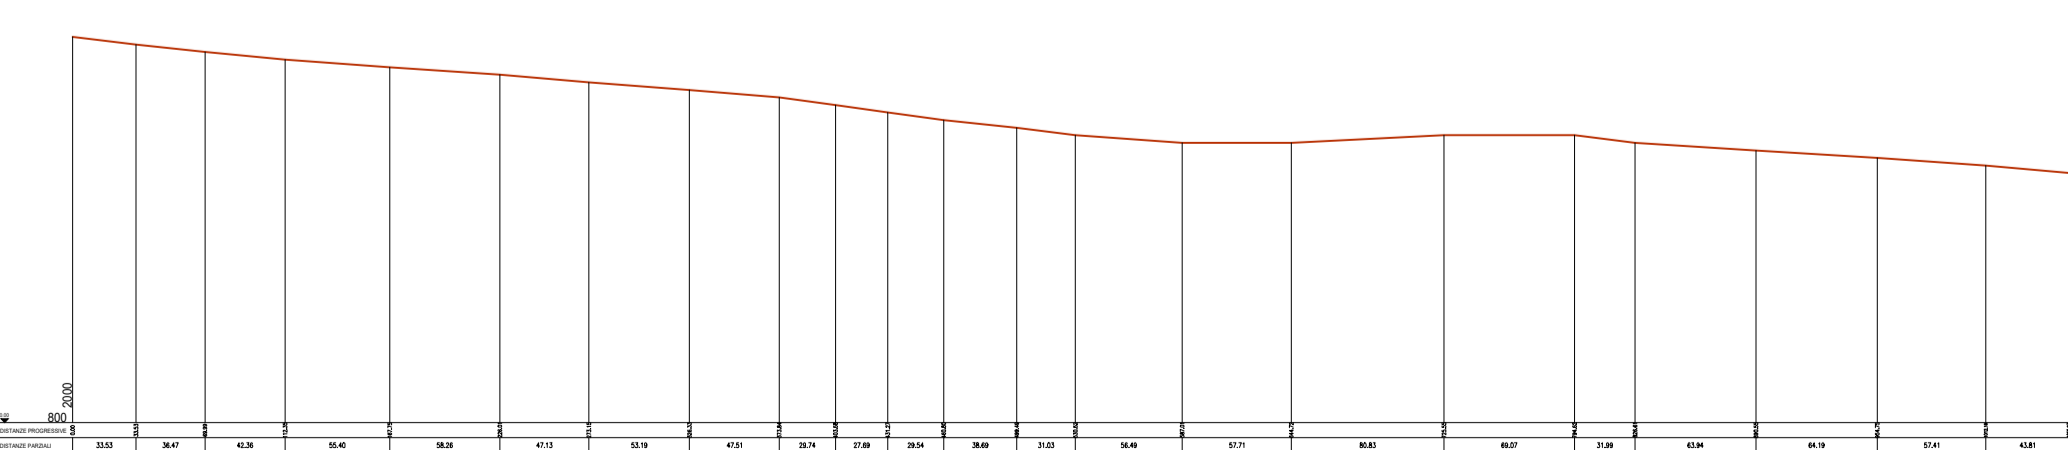

SEZIONE 6-6'

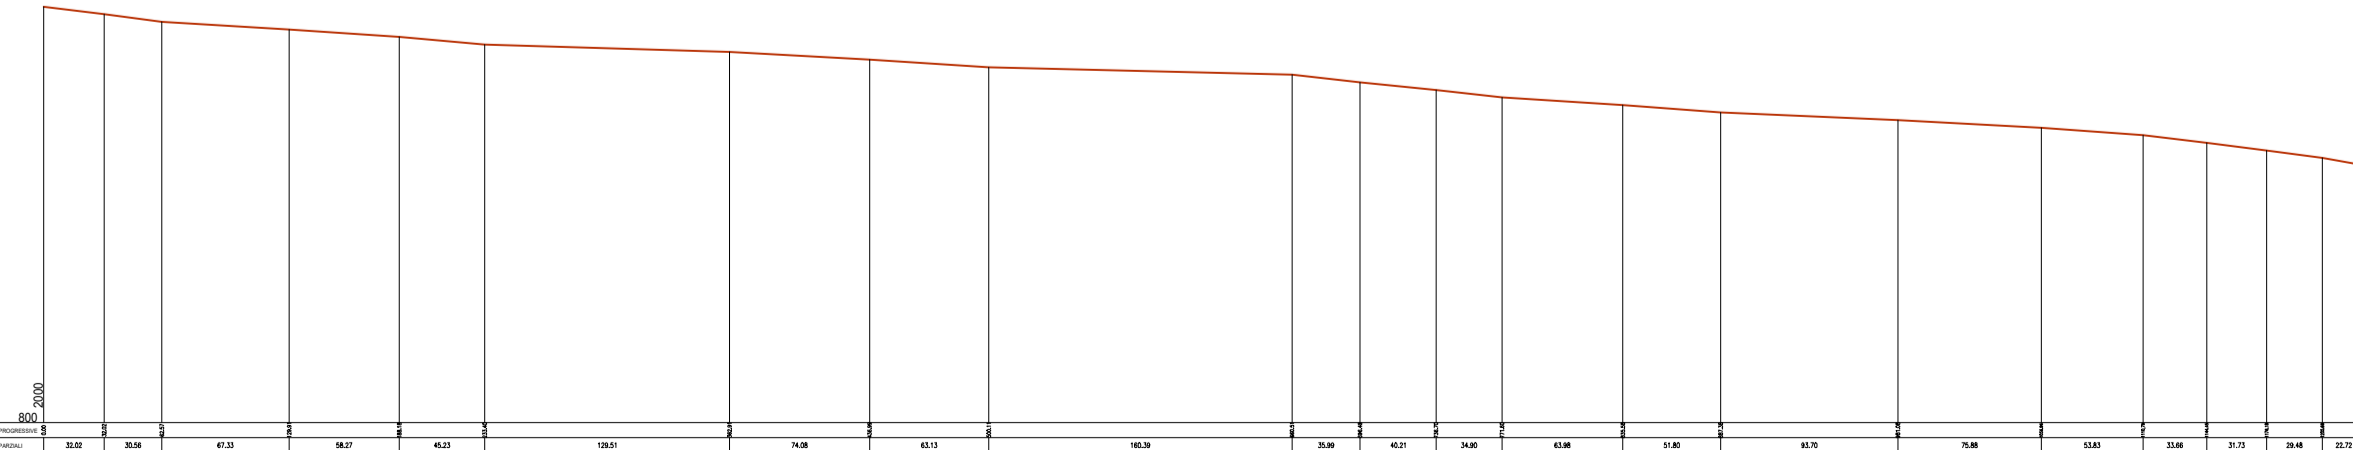



REGIONE SICILIA
PROVINCIA DI PALERMO
COMUNE DI BOLOGNETTA



PROGETTO DEFINITIVO

Descrizione
Impianto agro-fotovoltaico denominato "TUMMINIA 1"
 ubicato nel comune di Bolognetta (PA), con potenza di picco pari a 28,469 MWp

Titolo elaborato


SEZIONI LONGITUDINALI
STATO DI FATTO

Codifica interna elaborato
BOL1-SOL-FV-GN-LAY-0002_00

Codice elaborato	n° Tavola	Formato	Scala
---	01	A1	1:4.000

Riproduzione o consegna a terzi solo dietro specifica autorizzazione

Proprietario



Solaria Promozione e Sviluppo Fotovoltaico srl
Via Sardegna 38
00187 Roma (RM)
solariapromozionesviluppofotovoltaico@legaimail.com

Progettazione

Il Tecnico
 Dott. Ing. Francesca Gallo
 ORDINE INGEGNERI PROVINCIA COSENZA
 N. 44627

Data	n° revisione	Motivo della revisione	Redatto	Controllato	Approvato