


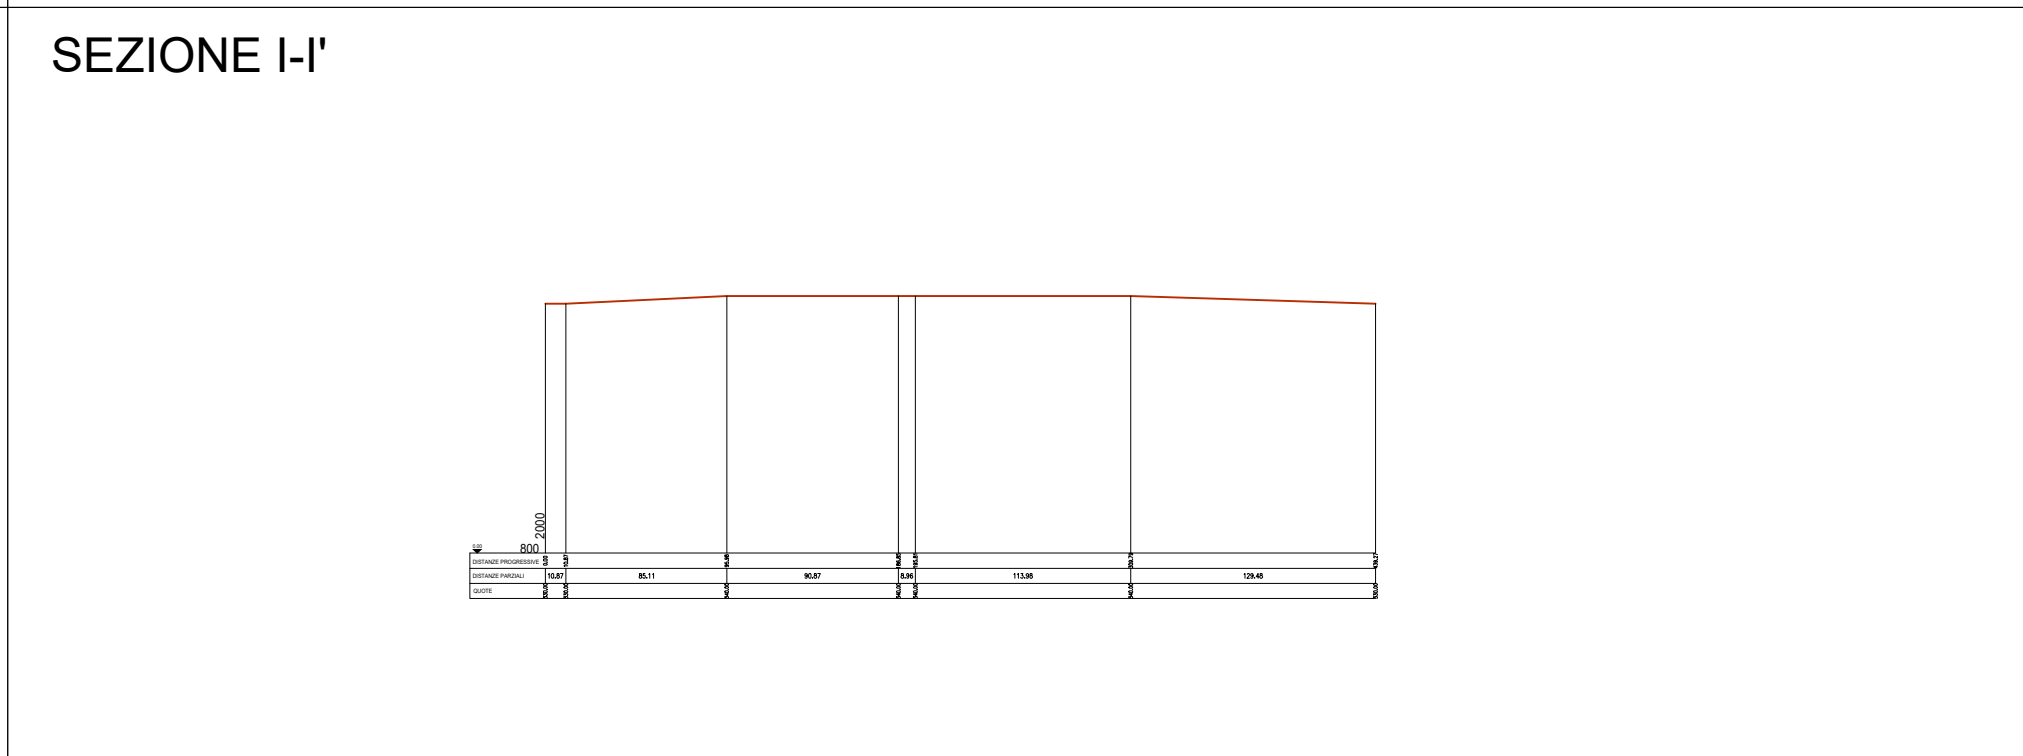
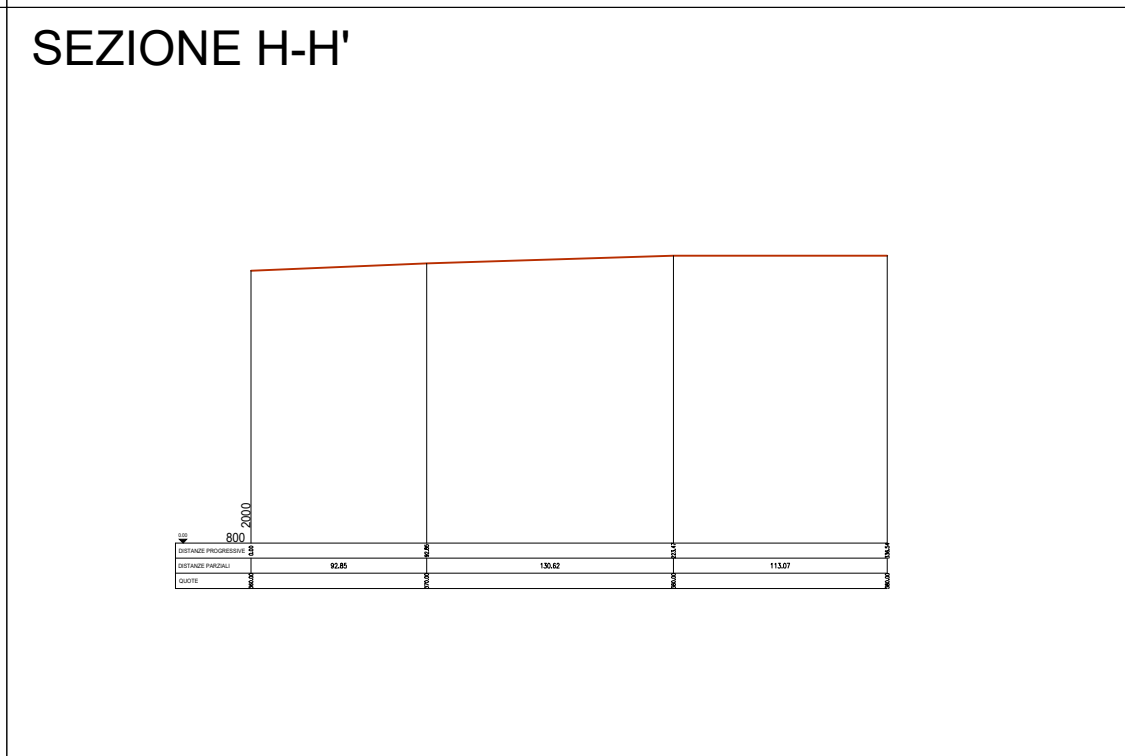
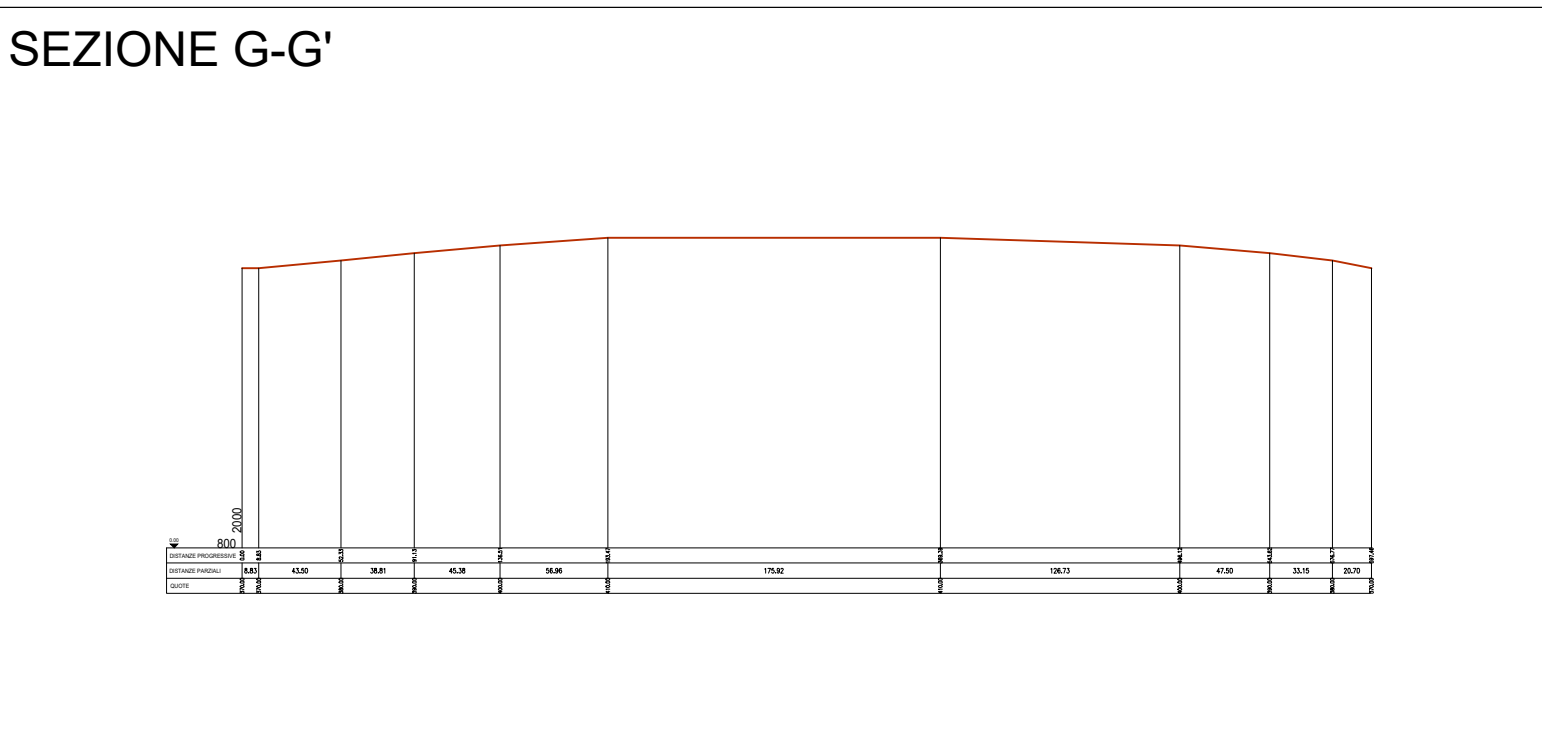
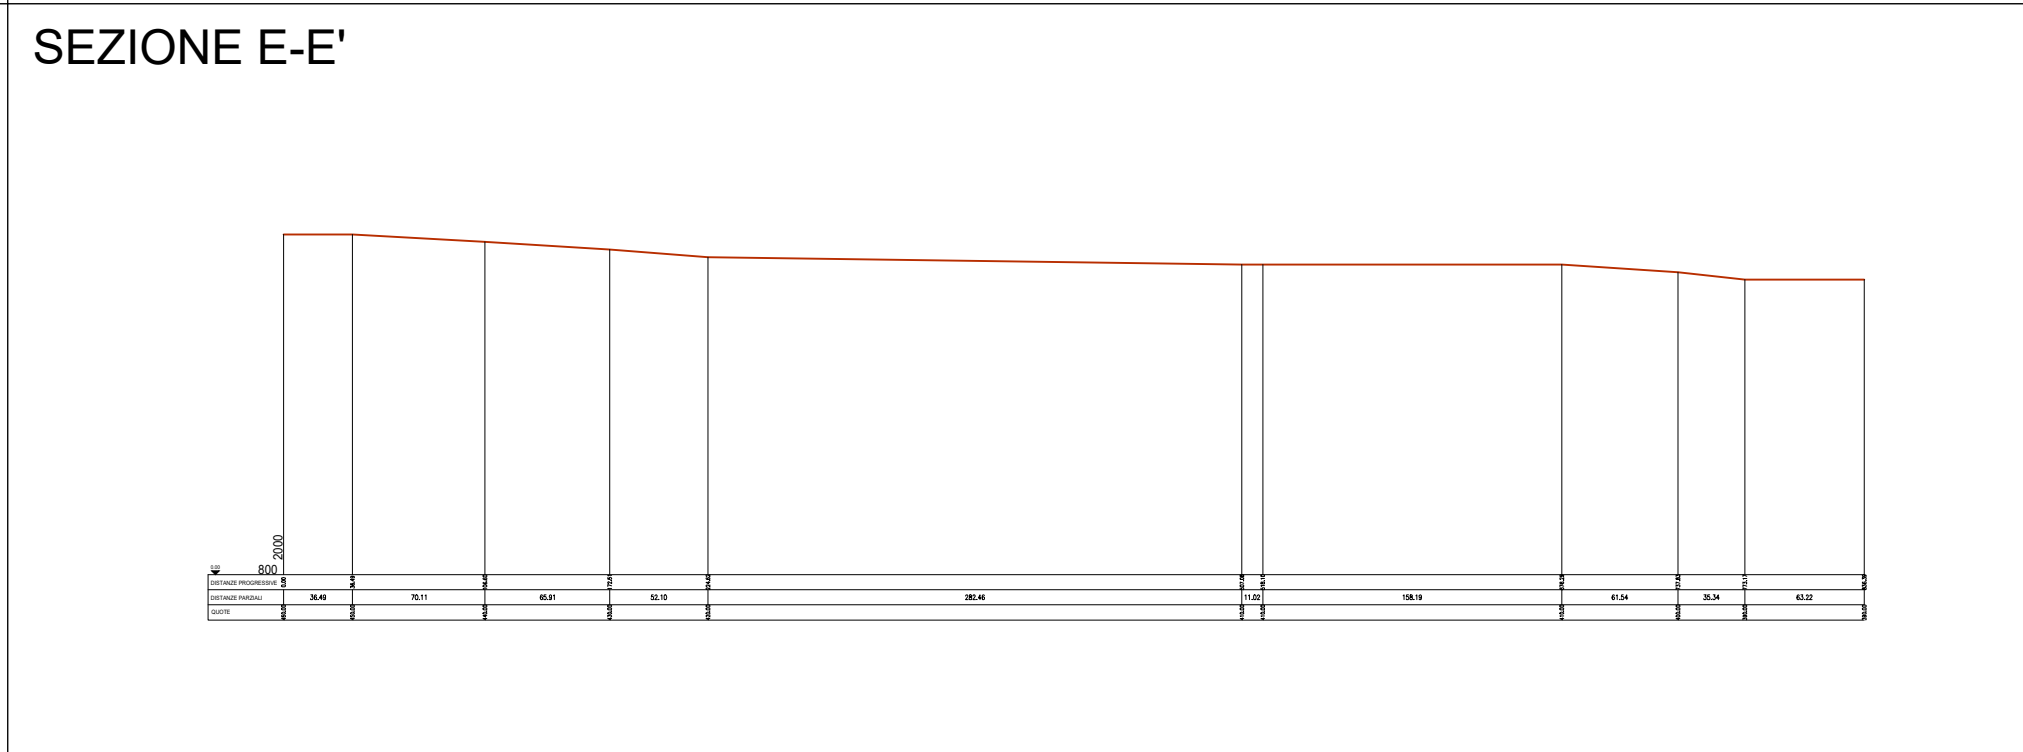
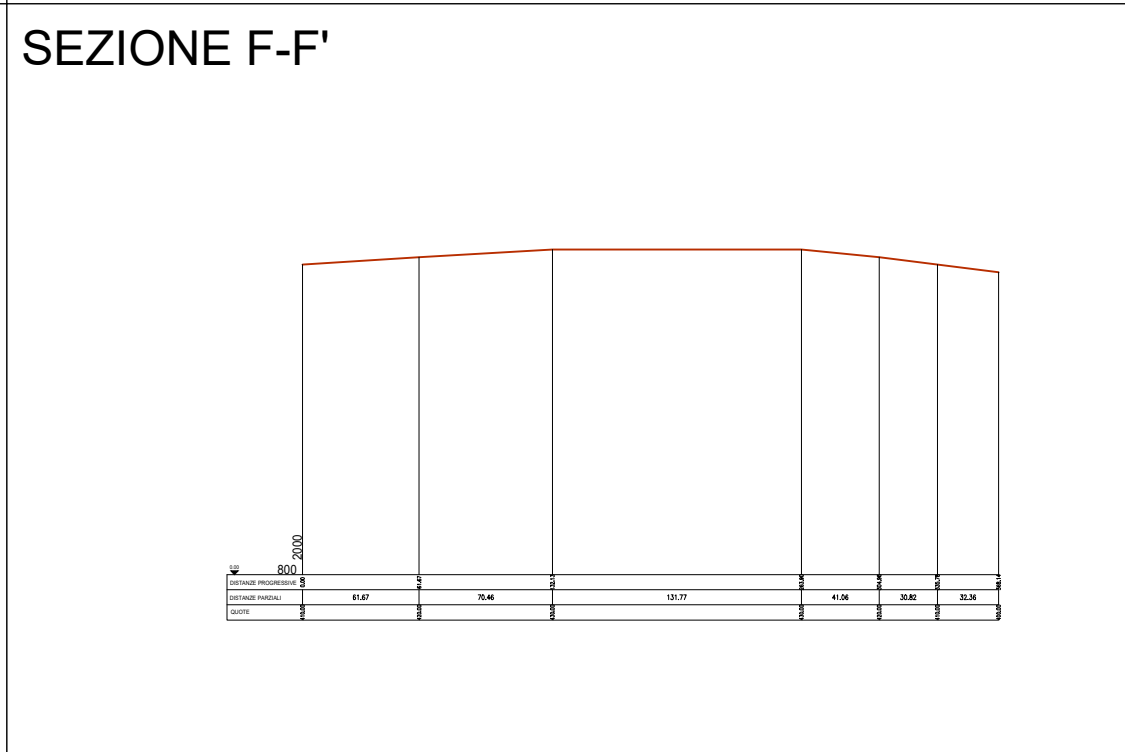


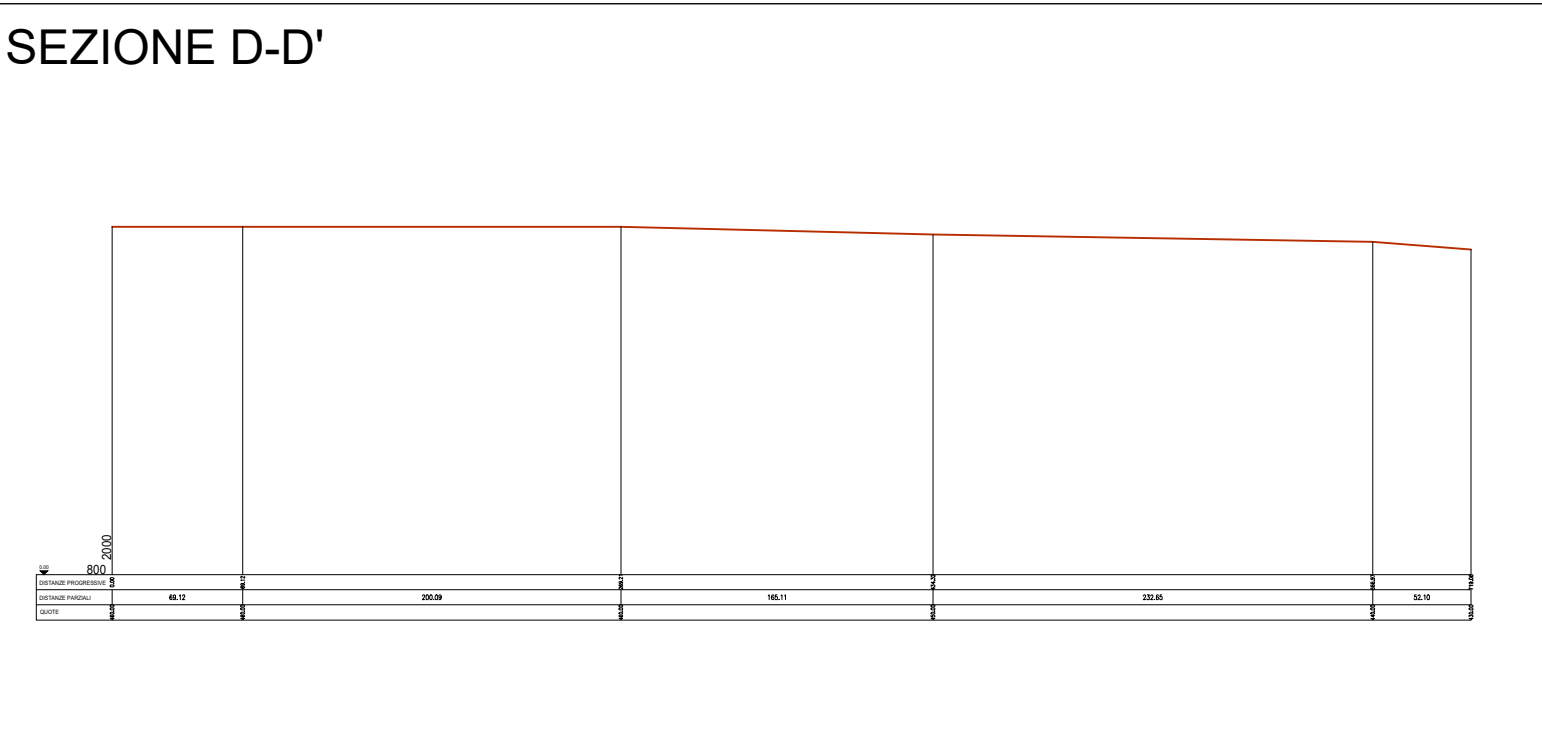

LEGENDA	
	CONFINI CATASTALI

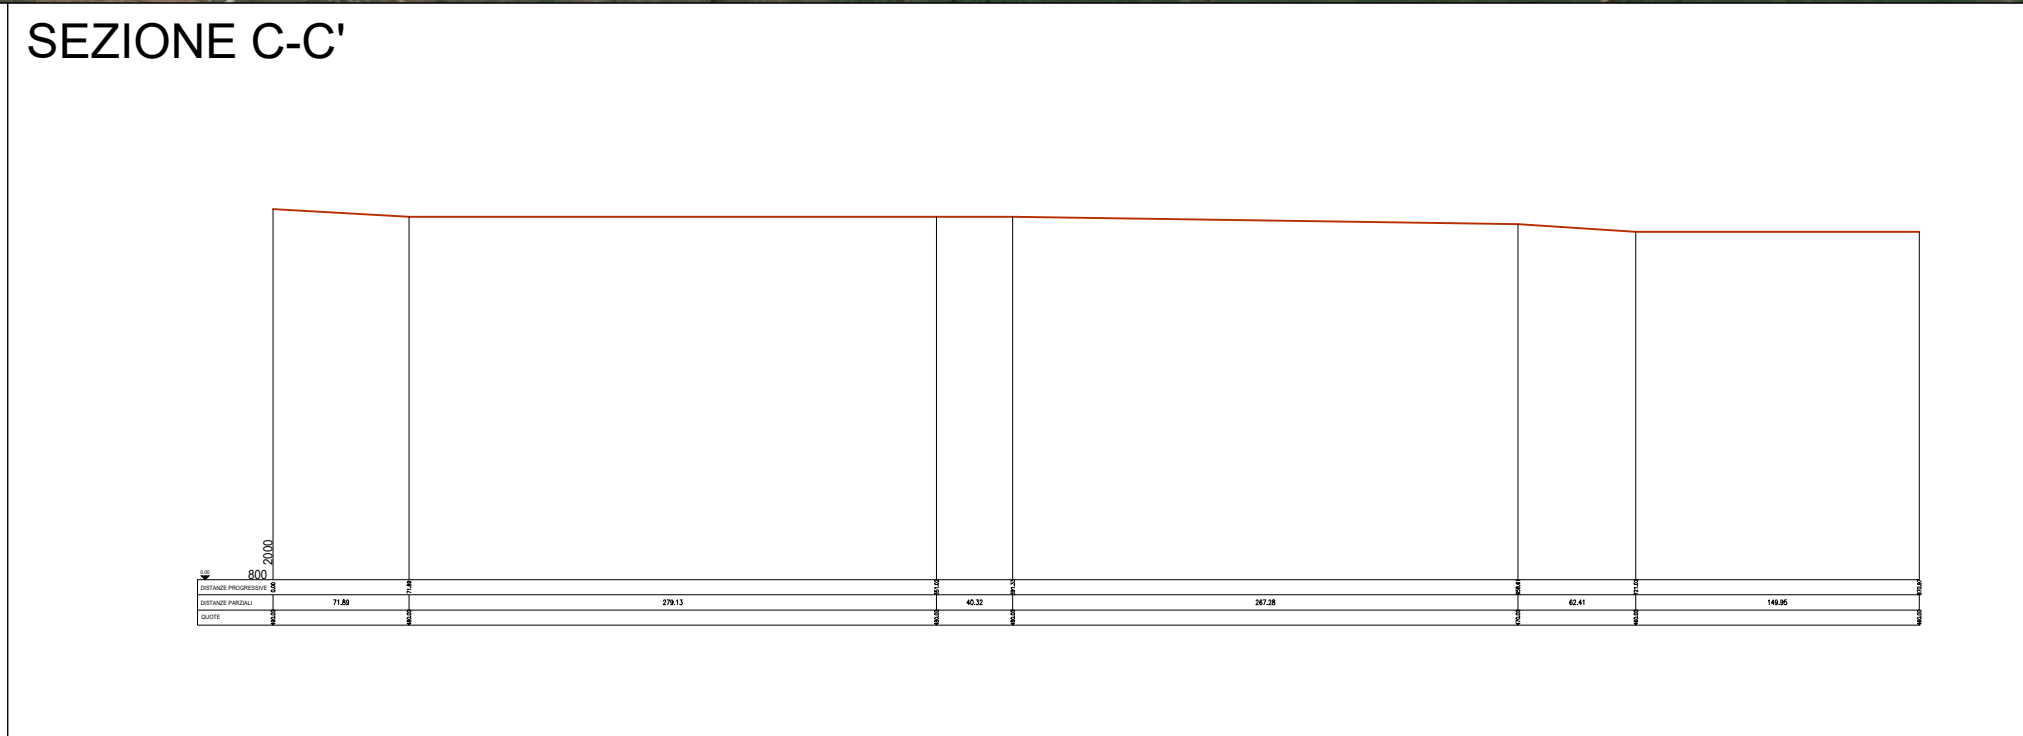

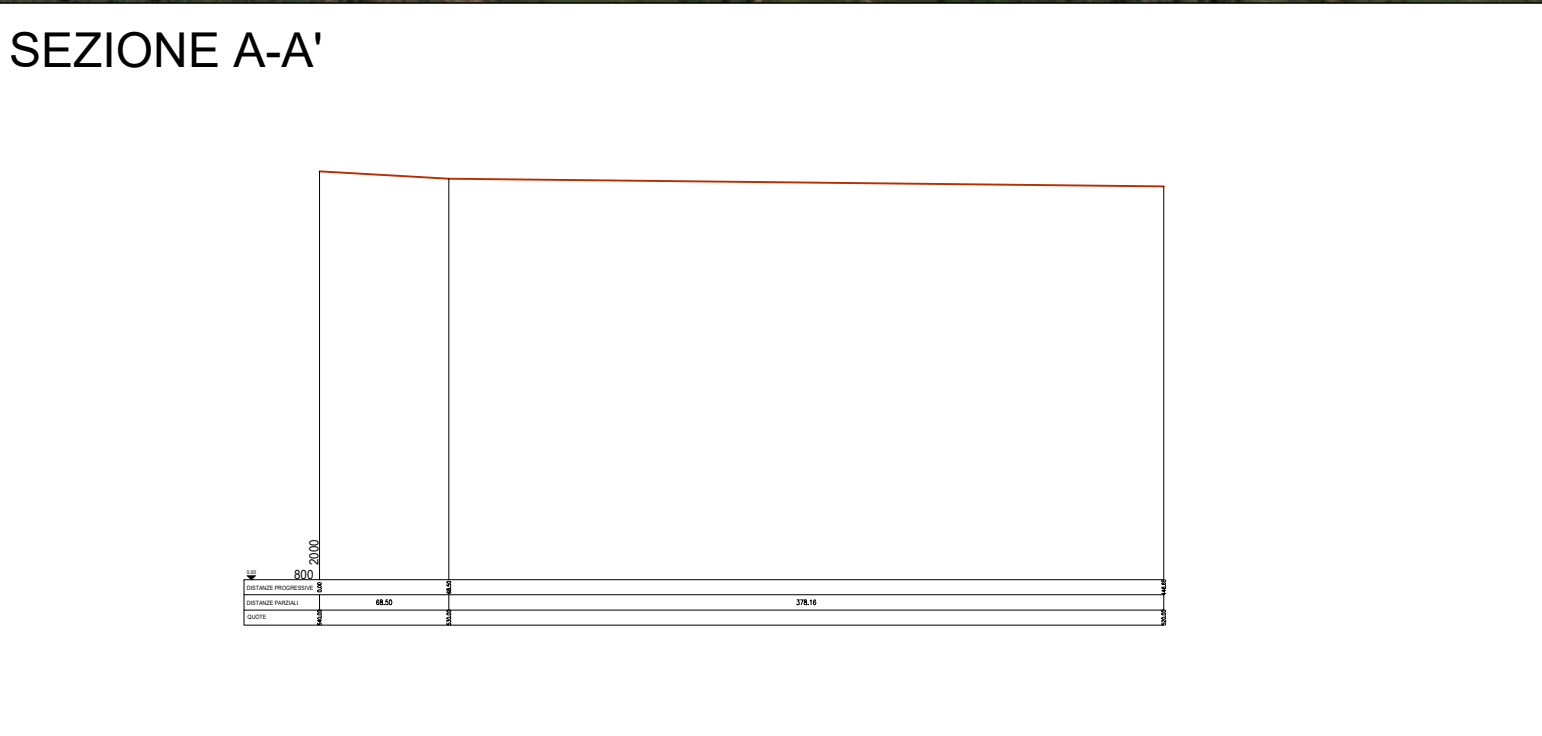

REGIONE SICILIA
PROVINCIA DI PALERMO
COMUNE DI BOLOGNETTA



PROGETTO DEFINITIVO

Impianto agro-fotovoltaico denominato "**TUMMINIA 1**"
ubicato nel comune di Bolognetta (PA), con potenza di picco
pari a 28,469 MWp

SEZIONI TRASVERSALI
STATO DI FATTO

Codice interno elaborato
BOL1-SOL-FV-GN-LAY-0003_00

Codice elaborato

n° Tavola
01

Formato
A1

Scala
1:4.000

Riproduzione o consegna a terzi solo dietro specifica autorizzazione



Solaria
Solaria Promozione e
Sviluppo Fotovoltaico srl
Via Sardegna 38
00187 Roma (RM)
solaria@promozionesviluppofotovoltaico@gmail.com

Progettazione

Il Tecnico
Dott. Ing. Francesca Gallo
ORDINE INGEGNERI PROVINCIA COSENZA
N. A4627

Data	n° revisione	Motivo della revisione	Redatto	Controllato	Approvato