



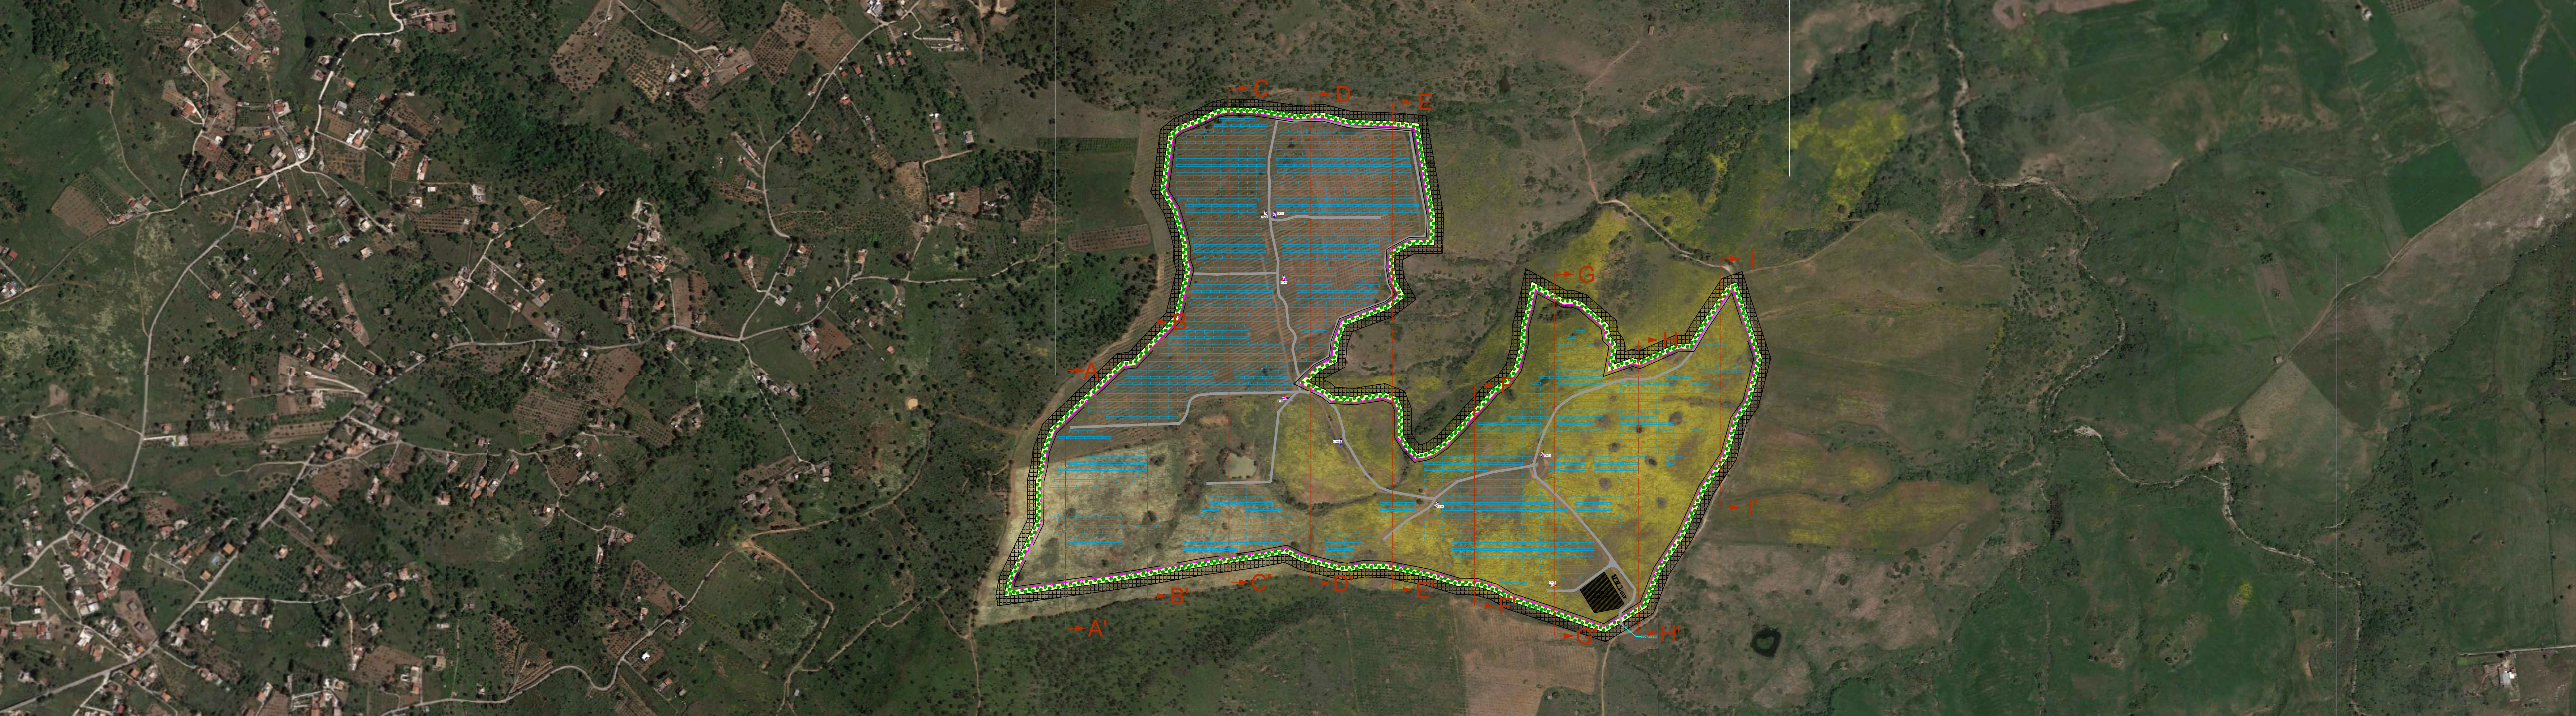


LEGENDA	
	CONFINI CATASTALI
	STRUTTURE MODULI 28'1'
	RECINZIONE
	FASCIA DI MITIGAZIONE
	CABINA DI TRASFORMAZIONE
	CABINA DI CONSEGNA
	CABINA UTENTE
	CABINA LOCALE TECNICO
	VIABILITA' DI PROGETTO INTERNA

SEZIONE A-A'

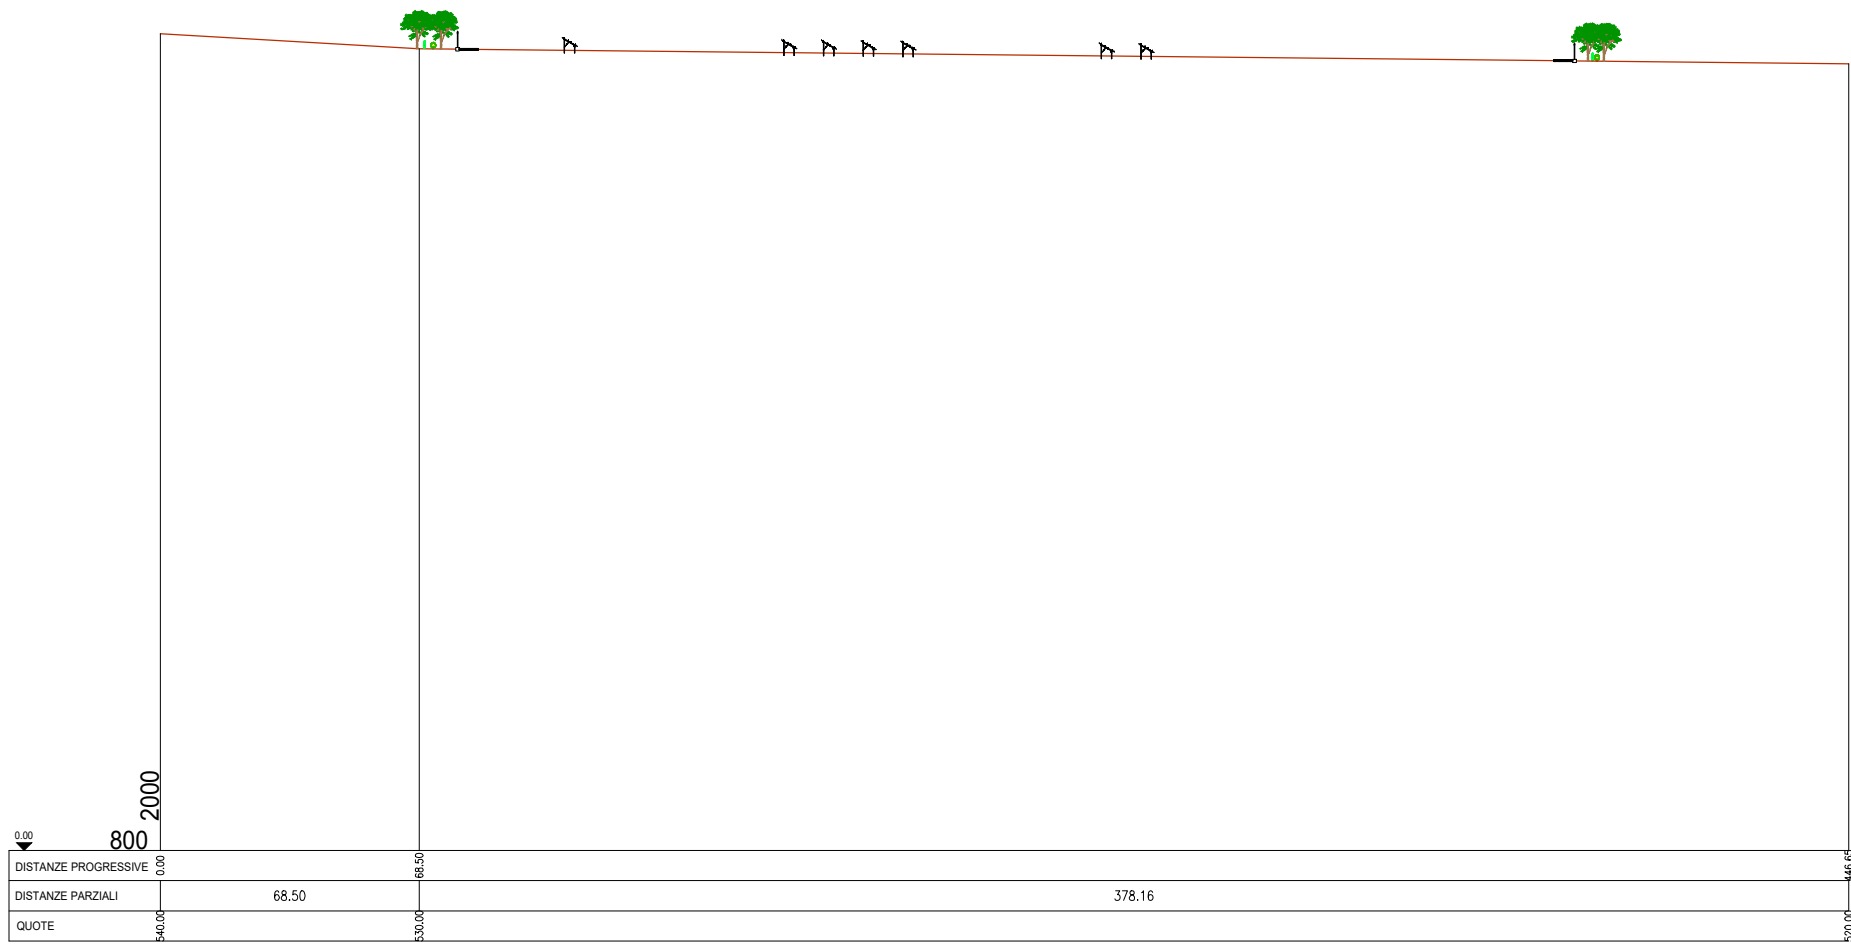


SEZIONE C-C'

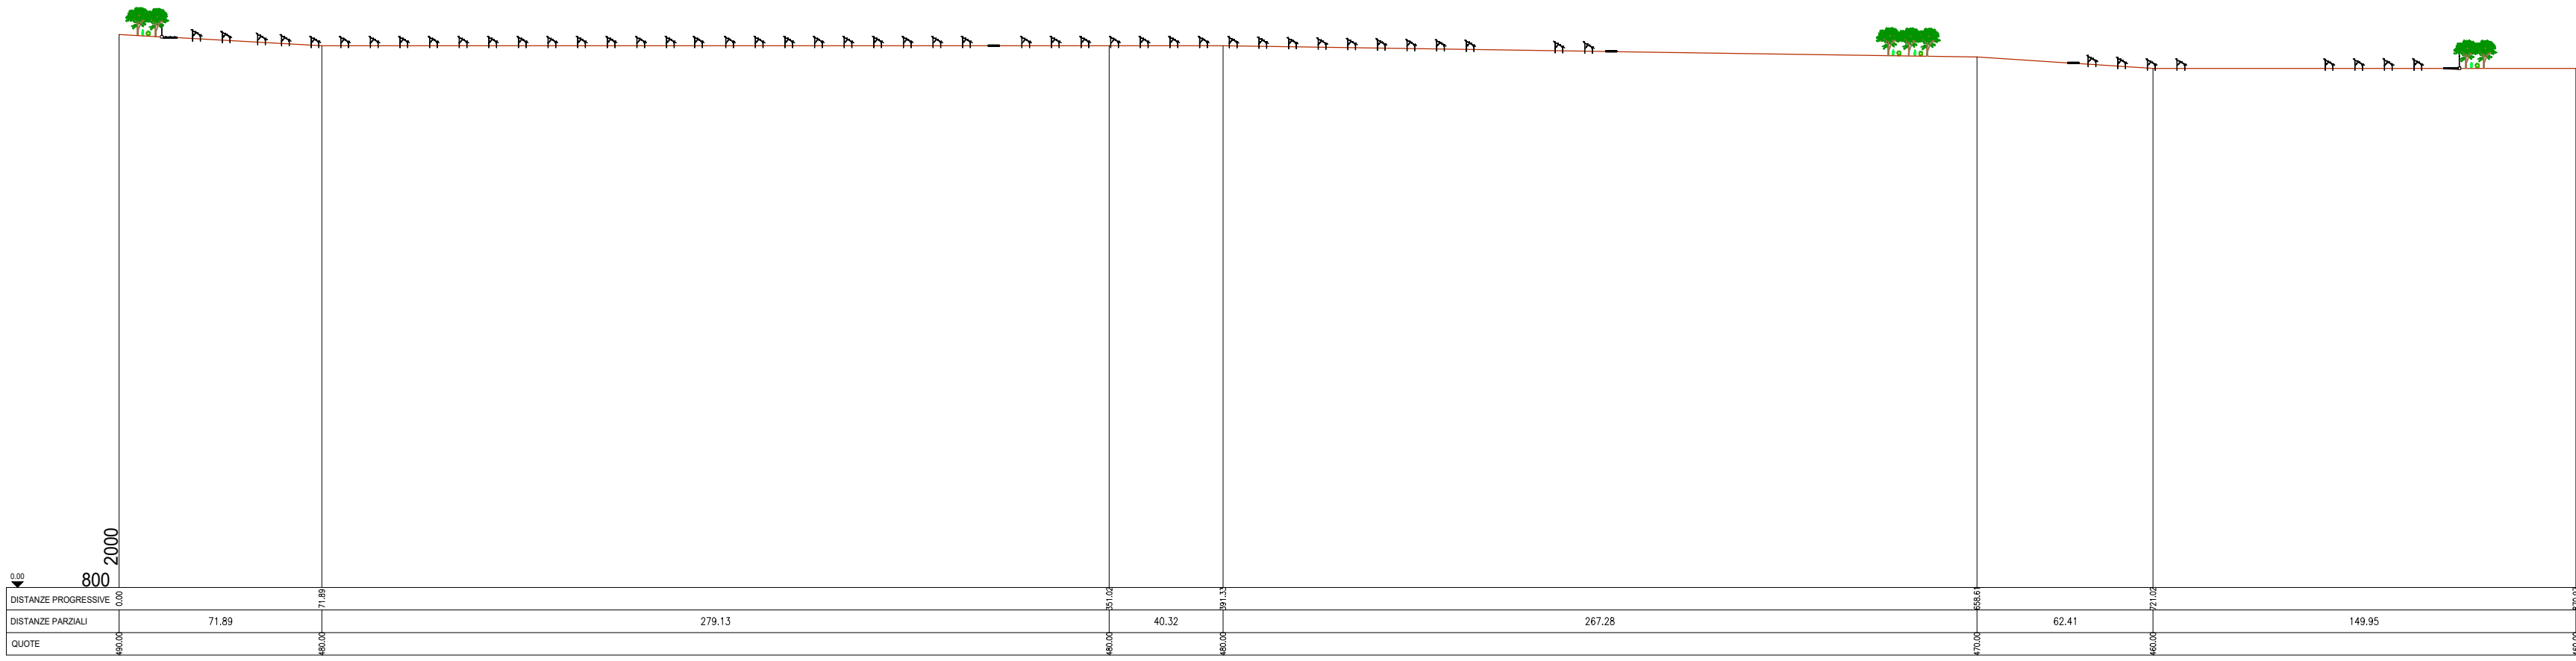


SEZIONE B-B'




SEZIONE D-D'

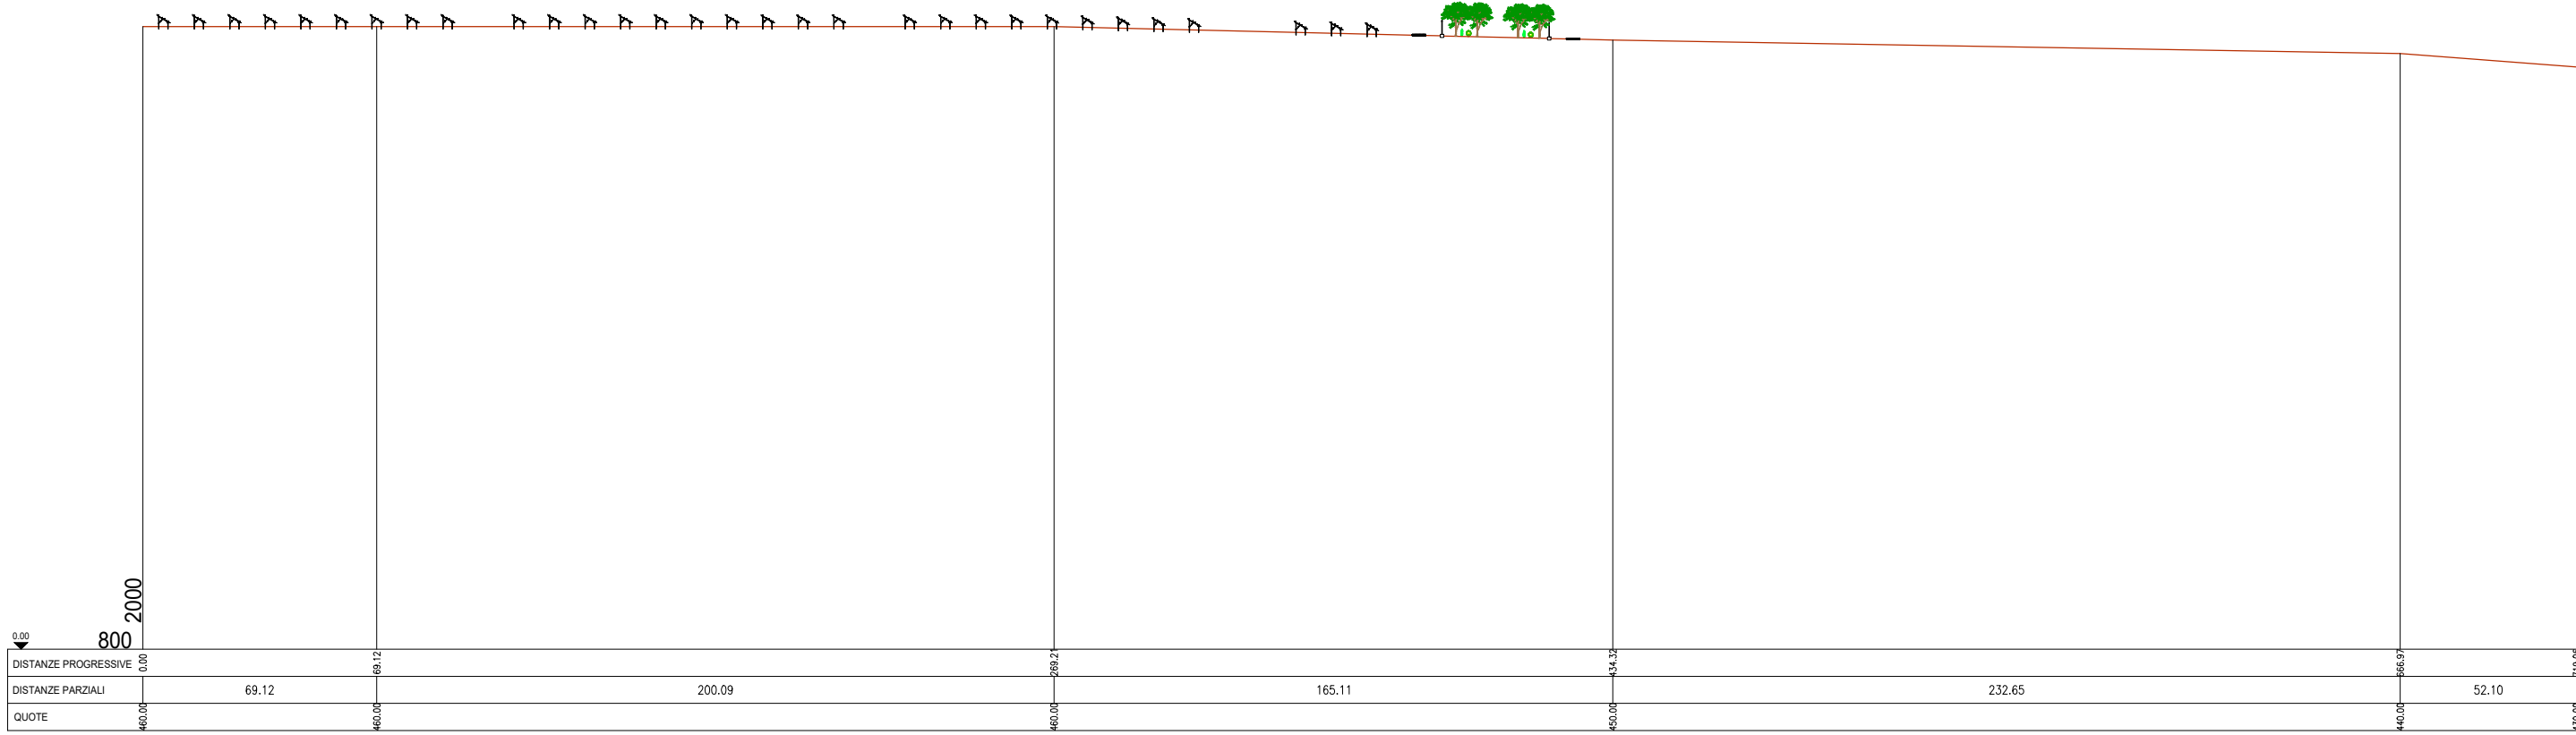


SEZIONE F-F'

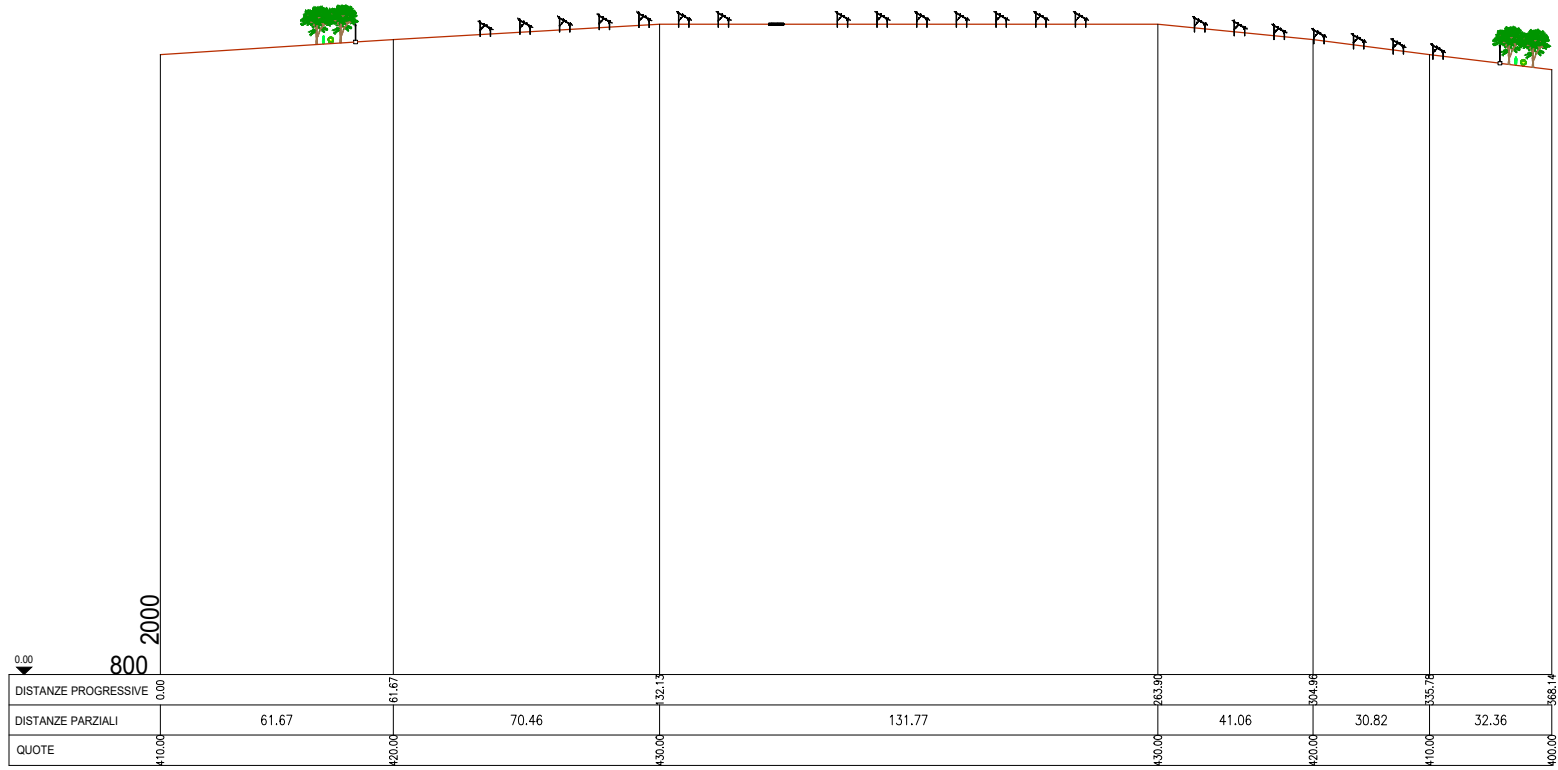


SEZIONE E-E'

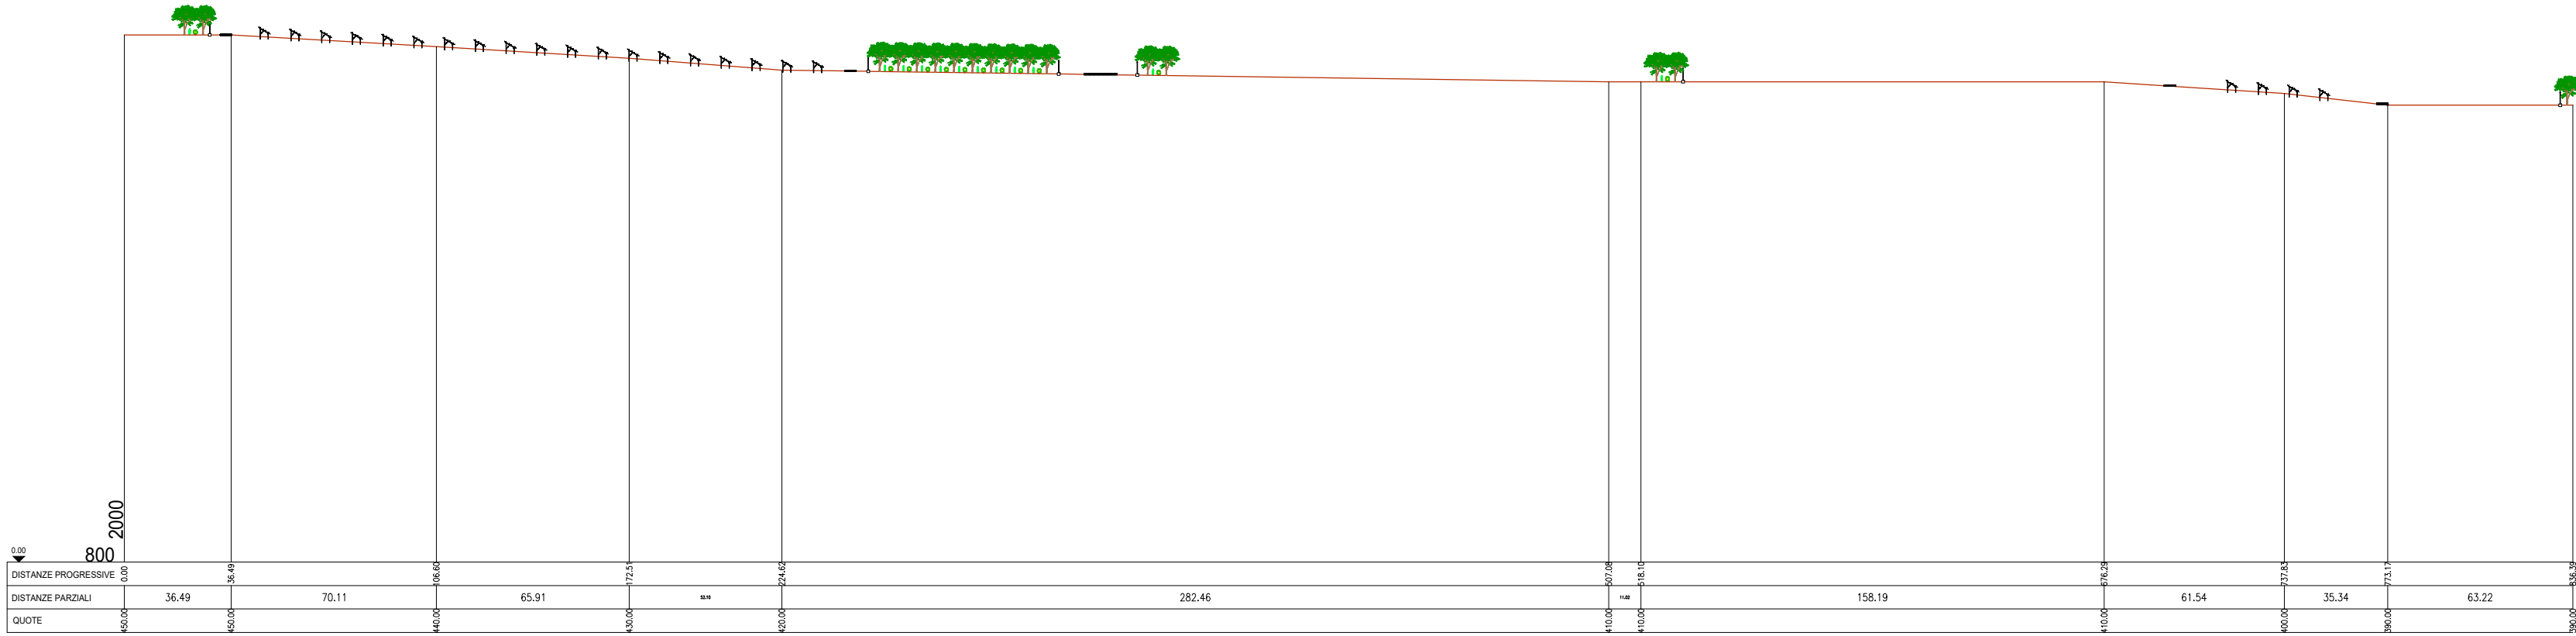


SEZIONE G-G'

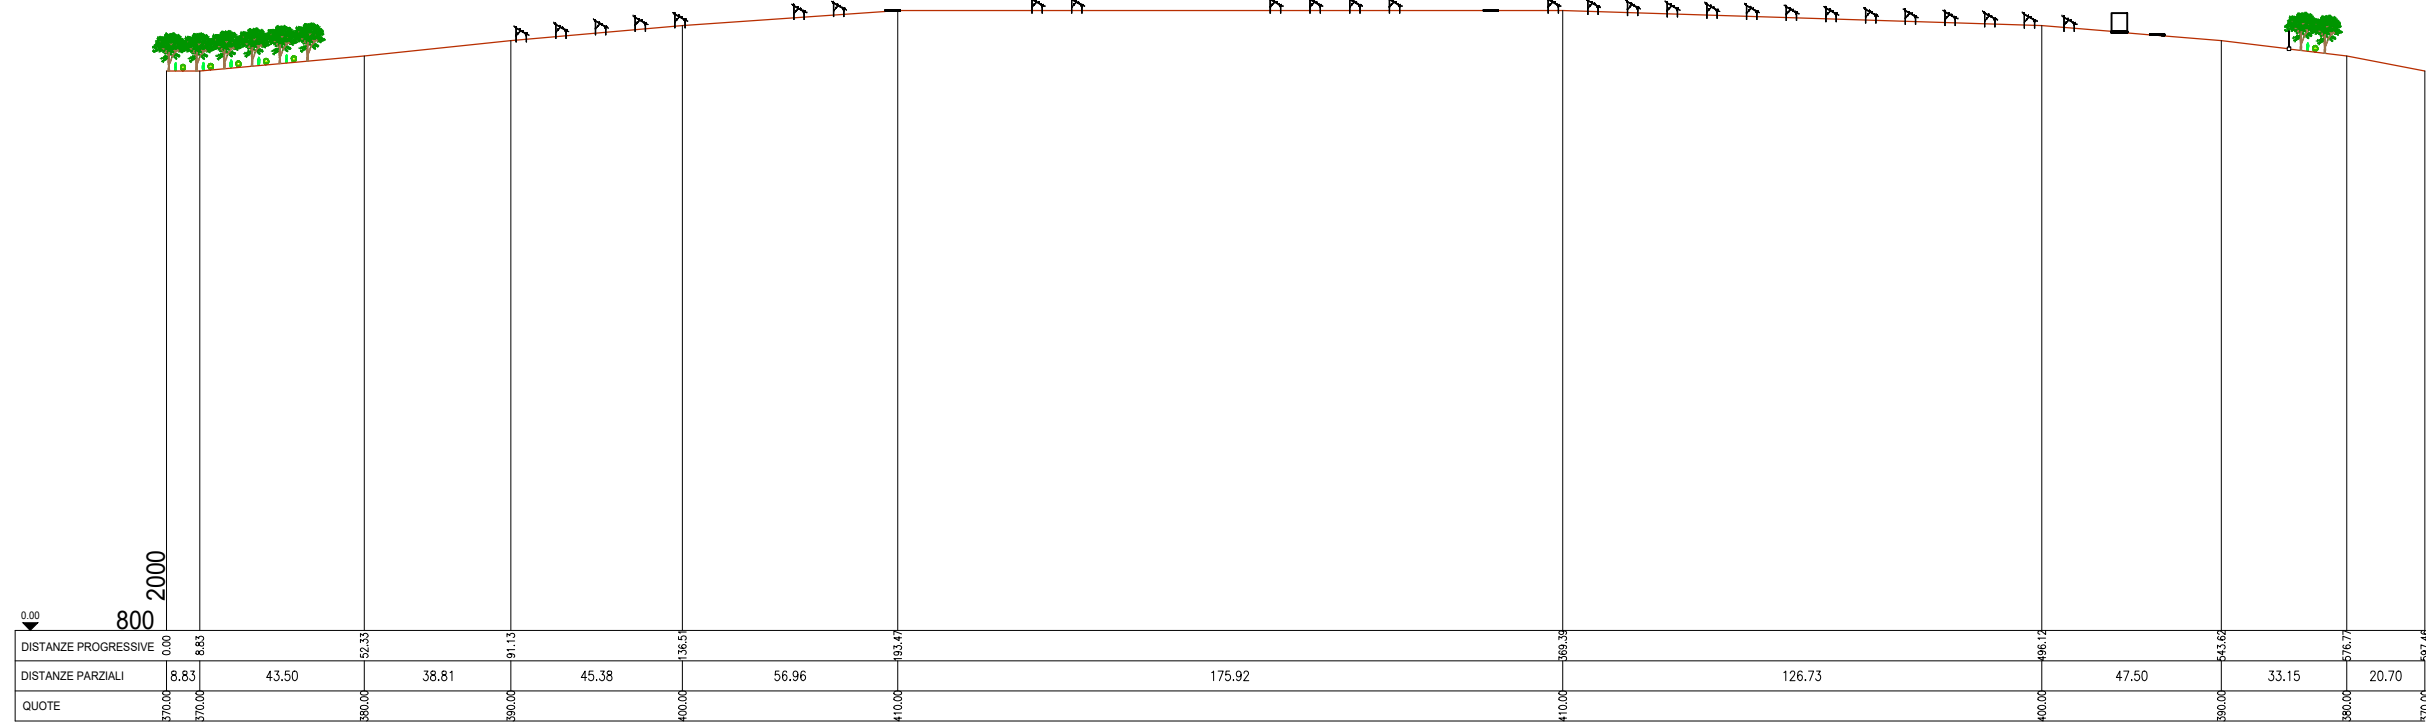

SEZIONE H-H'

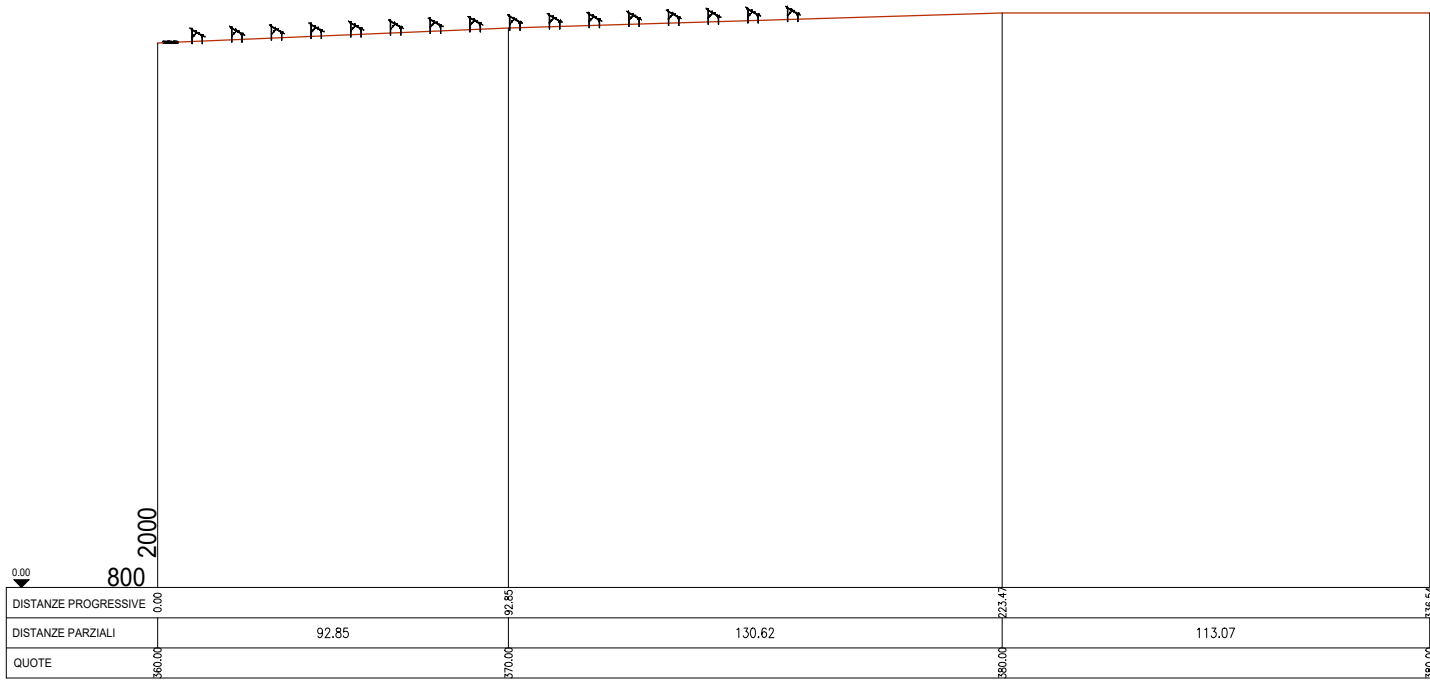

SEZIONE I-I'

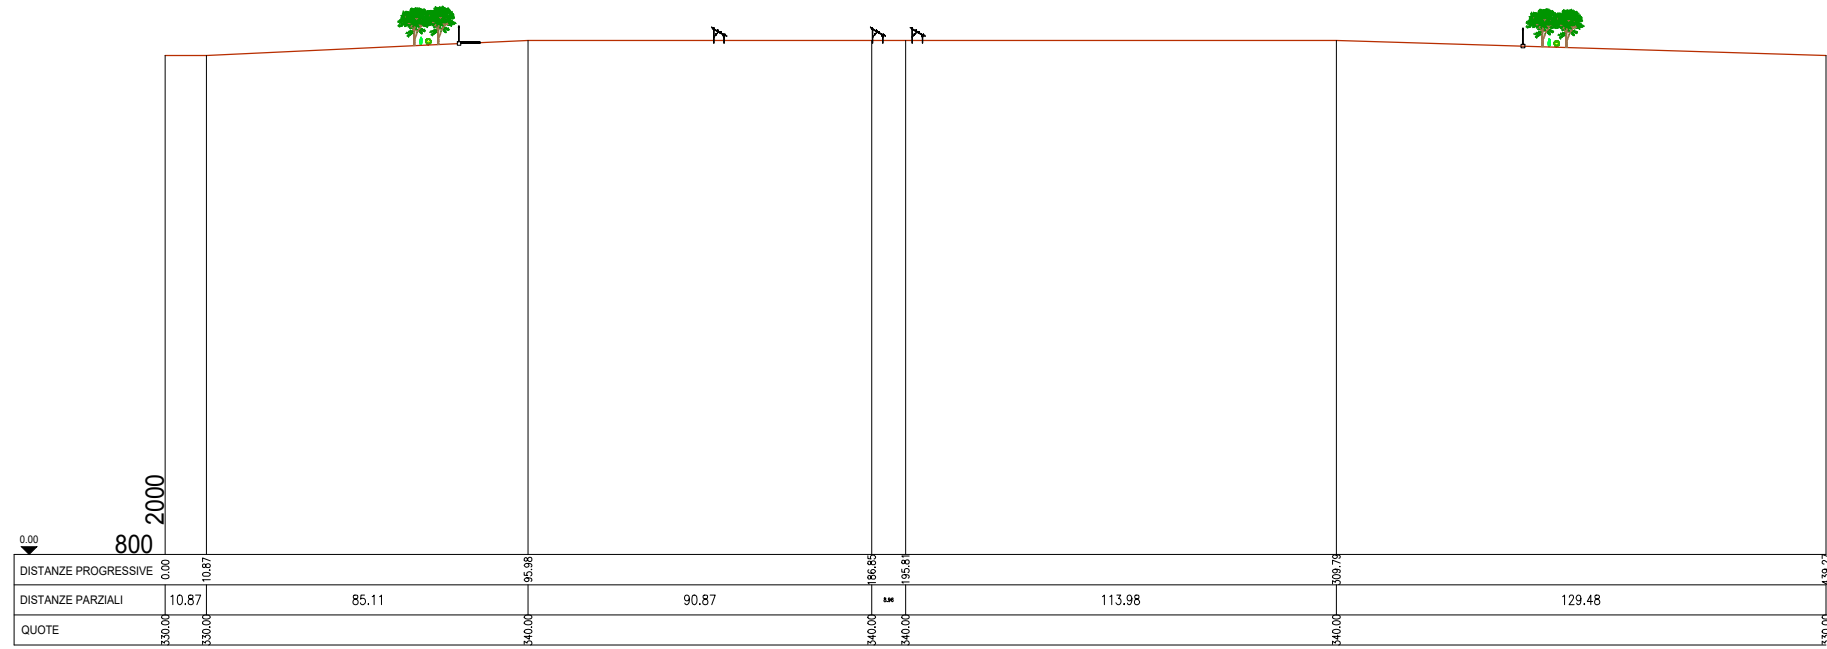



REGIONE SICILIA
PROVINCIA DI PALERMO
COMUNE DI BOLOGNETTA



PROGETTO DEFINITIVO

Descrizione

Impianto agro-fotovoltaico denominato "TUMMINIA 1" ubicato nel comune di Bolognetta (PA), con potenza di picco pari a 28,469 MWp

Testo elaborato

SEZIONI TRASVERSALI
STATO DI PROGETTO

Codifica interna elaborato
BOL150L-FV-GN-LAY-0008_00

Codice elaborato

N° Tavola
01

Formato
A0

Scala
1:2.000

Progettazione



Solaria Promozione e
Sviluppo Fotovoltaico srl

Via Sardegna 10
06067 Roma (RM)
www.solariapromozioneesviluppo.com

Il Tecnico
Dott. Ing. Francesca Gallo
ORDINE INGEGNERI PROVINCIA COSENZA
N. 40627

Data	N° revisione	Autore della revisione	Redatto	Controllato	Approvato