




**PARTICOLARE - CANCELLO CARRABILE E PEDONALE**  
TIPOLOGICO

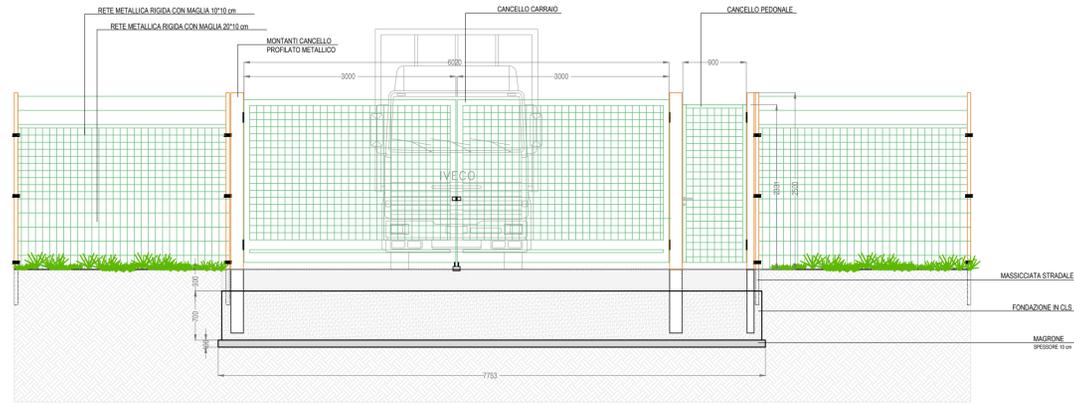

SEZIONE LONGITUDINALE


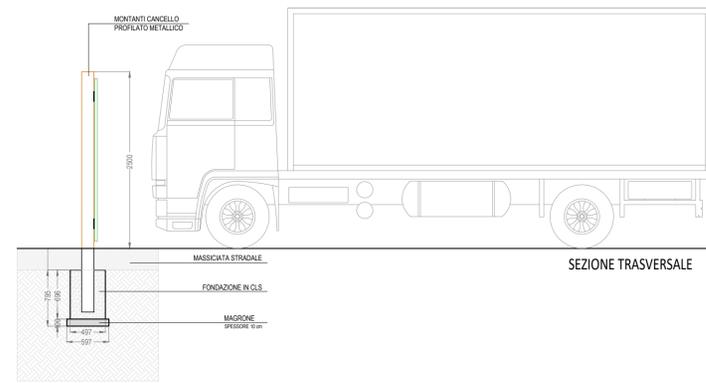


SEZIONE TRASVERSALE

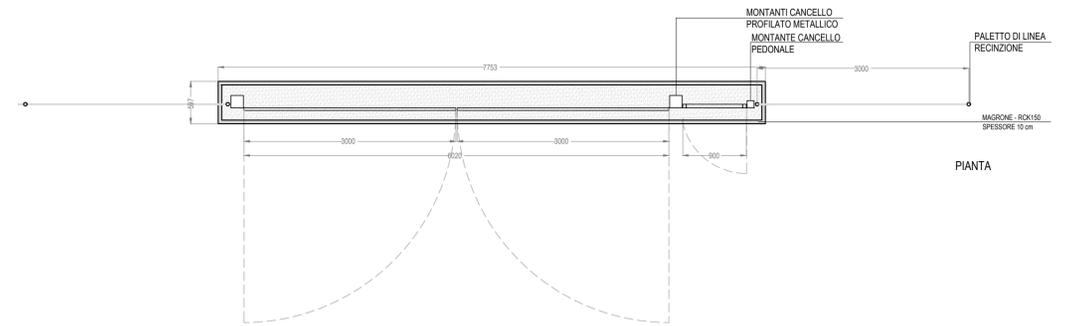


PIANTA


**PARTICOLARE - SOSTEGNO ILLUMINAZIONE/VIDEOSORVEGLIANZA**  
TIPOLOGICO

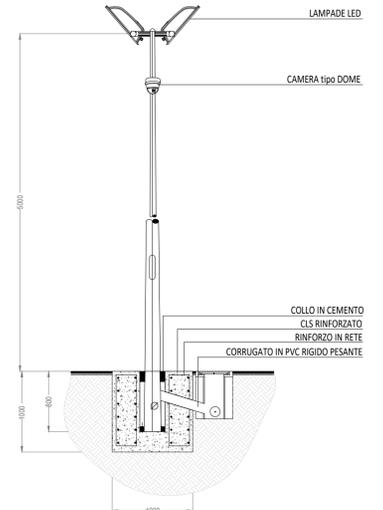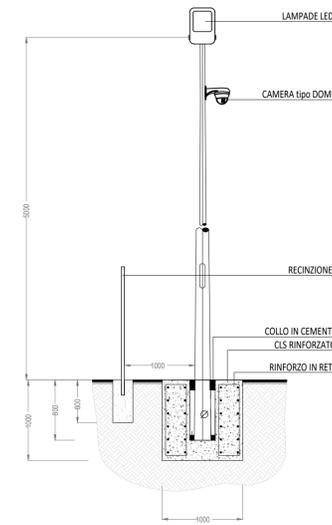


**PARTICOLARE - RECINZIONE PERIMETRALE**  
TIPOLOGICO

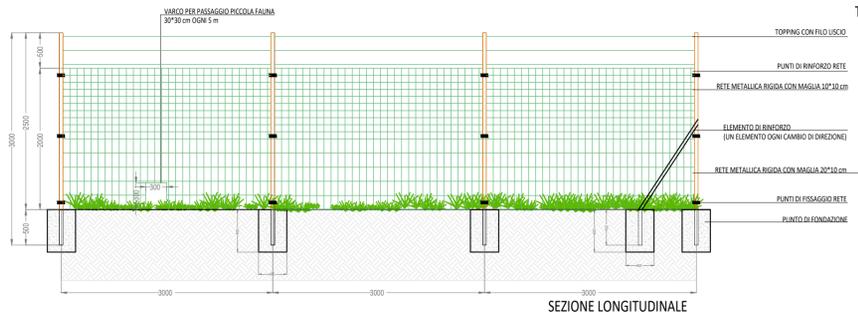

SEZIONE LONGITUDINALE

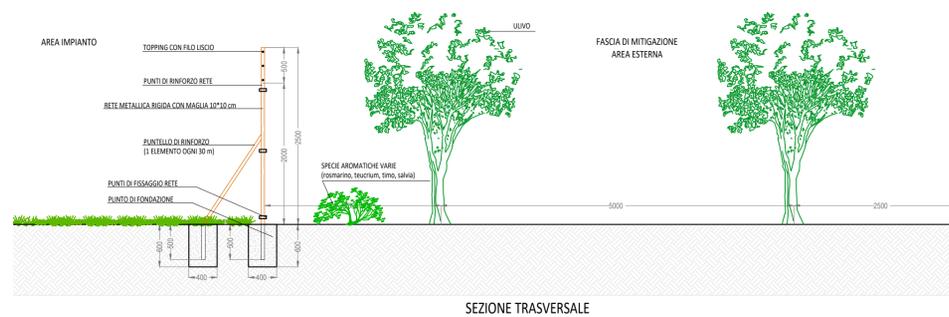

SEZIONE TRASVERSALE

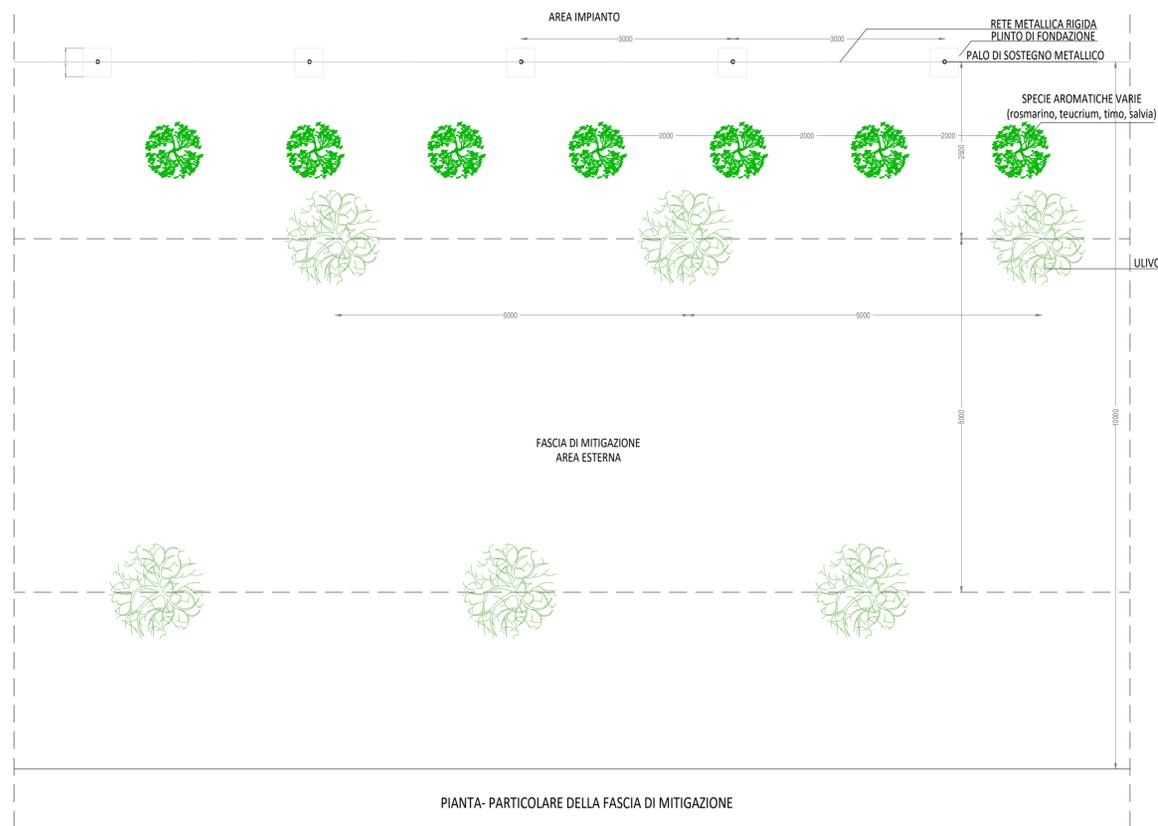

PIANTA- PARTICOLARE DELLA FASCIA DI MITIGAZIONE



**REGIONE SICILIA**  
**PROVINCIA DI PALERMO**  
**COMUNE DI BOLOGNETTA**



**PROGETTO DEFINITIVO**

Descrizione  
**Impianto agro-fotovoltaico denominato "TUMMINIA 1"**  
 ubicato nel comune di Bolognetta (PA), con potenza di picco pari a 28,469 MWp

Titolo elaborato  
**PARTICOLARI COSTRUTTIVI:**  
**CANCELLO DI INGRESSO, RECINZIONE E SOSTEGNO**  
**ILLUMINAZIONE/VIDEOSORVEGLIANZA**

Codice elaborato: --- n° Tavola: **01** Formato: **A1** Scala: **1:50**



**Solaria**  
 Solaria Promozione e Sviluppo Fotovoltaico srl  
 Via Sarregna 38  
 00187 Roma (RM)  
 solariapromozioneesviluppofotovoltaico@legaimail.com

Progettazione  
 Il Tecnico  
 Dott. Ing. Francesca Gallo  
 ORDINE INGEGNERI PROVINCIA COSENZA  
 N.A4627

Data	n° revisione	Motivo della revisione	Redatto	Controllato	Approvato