




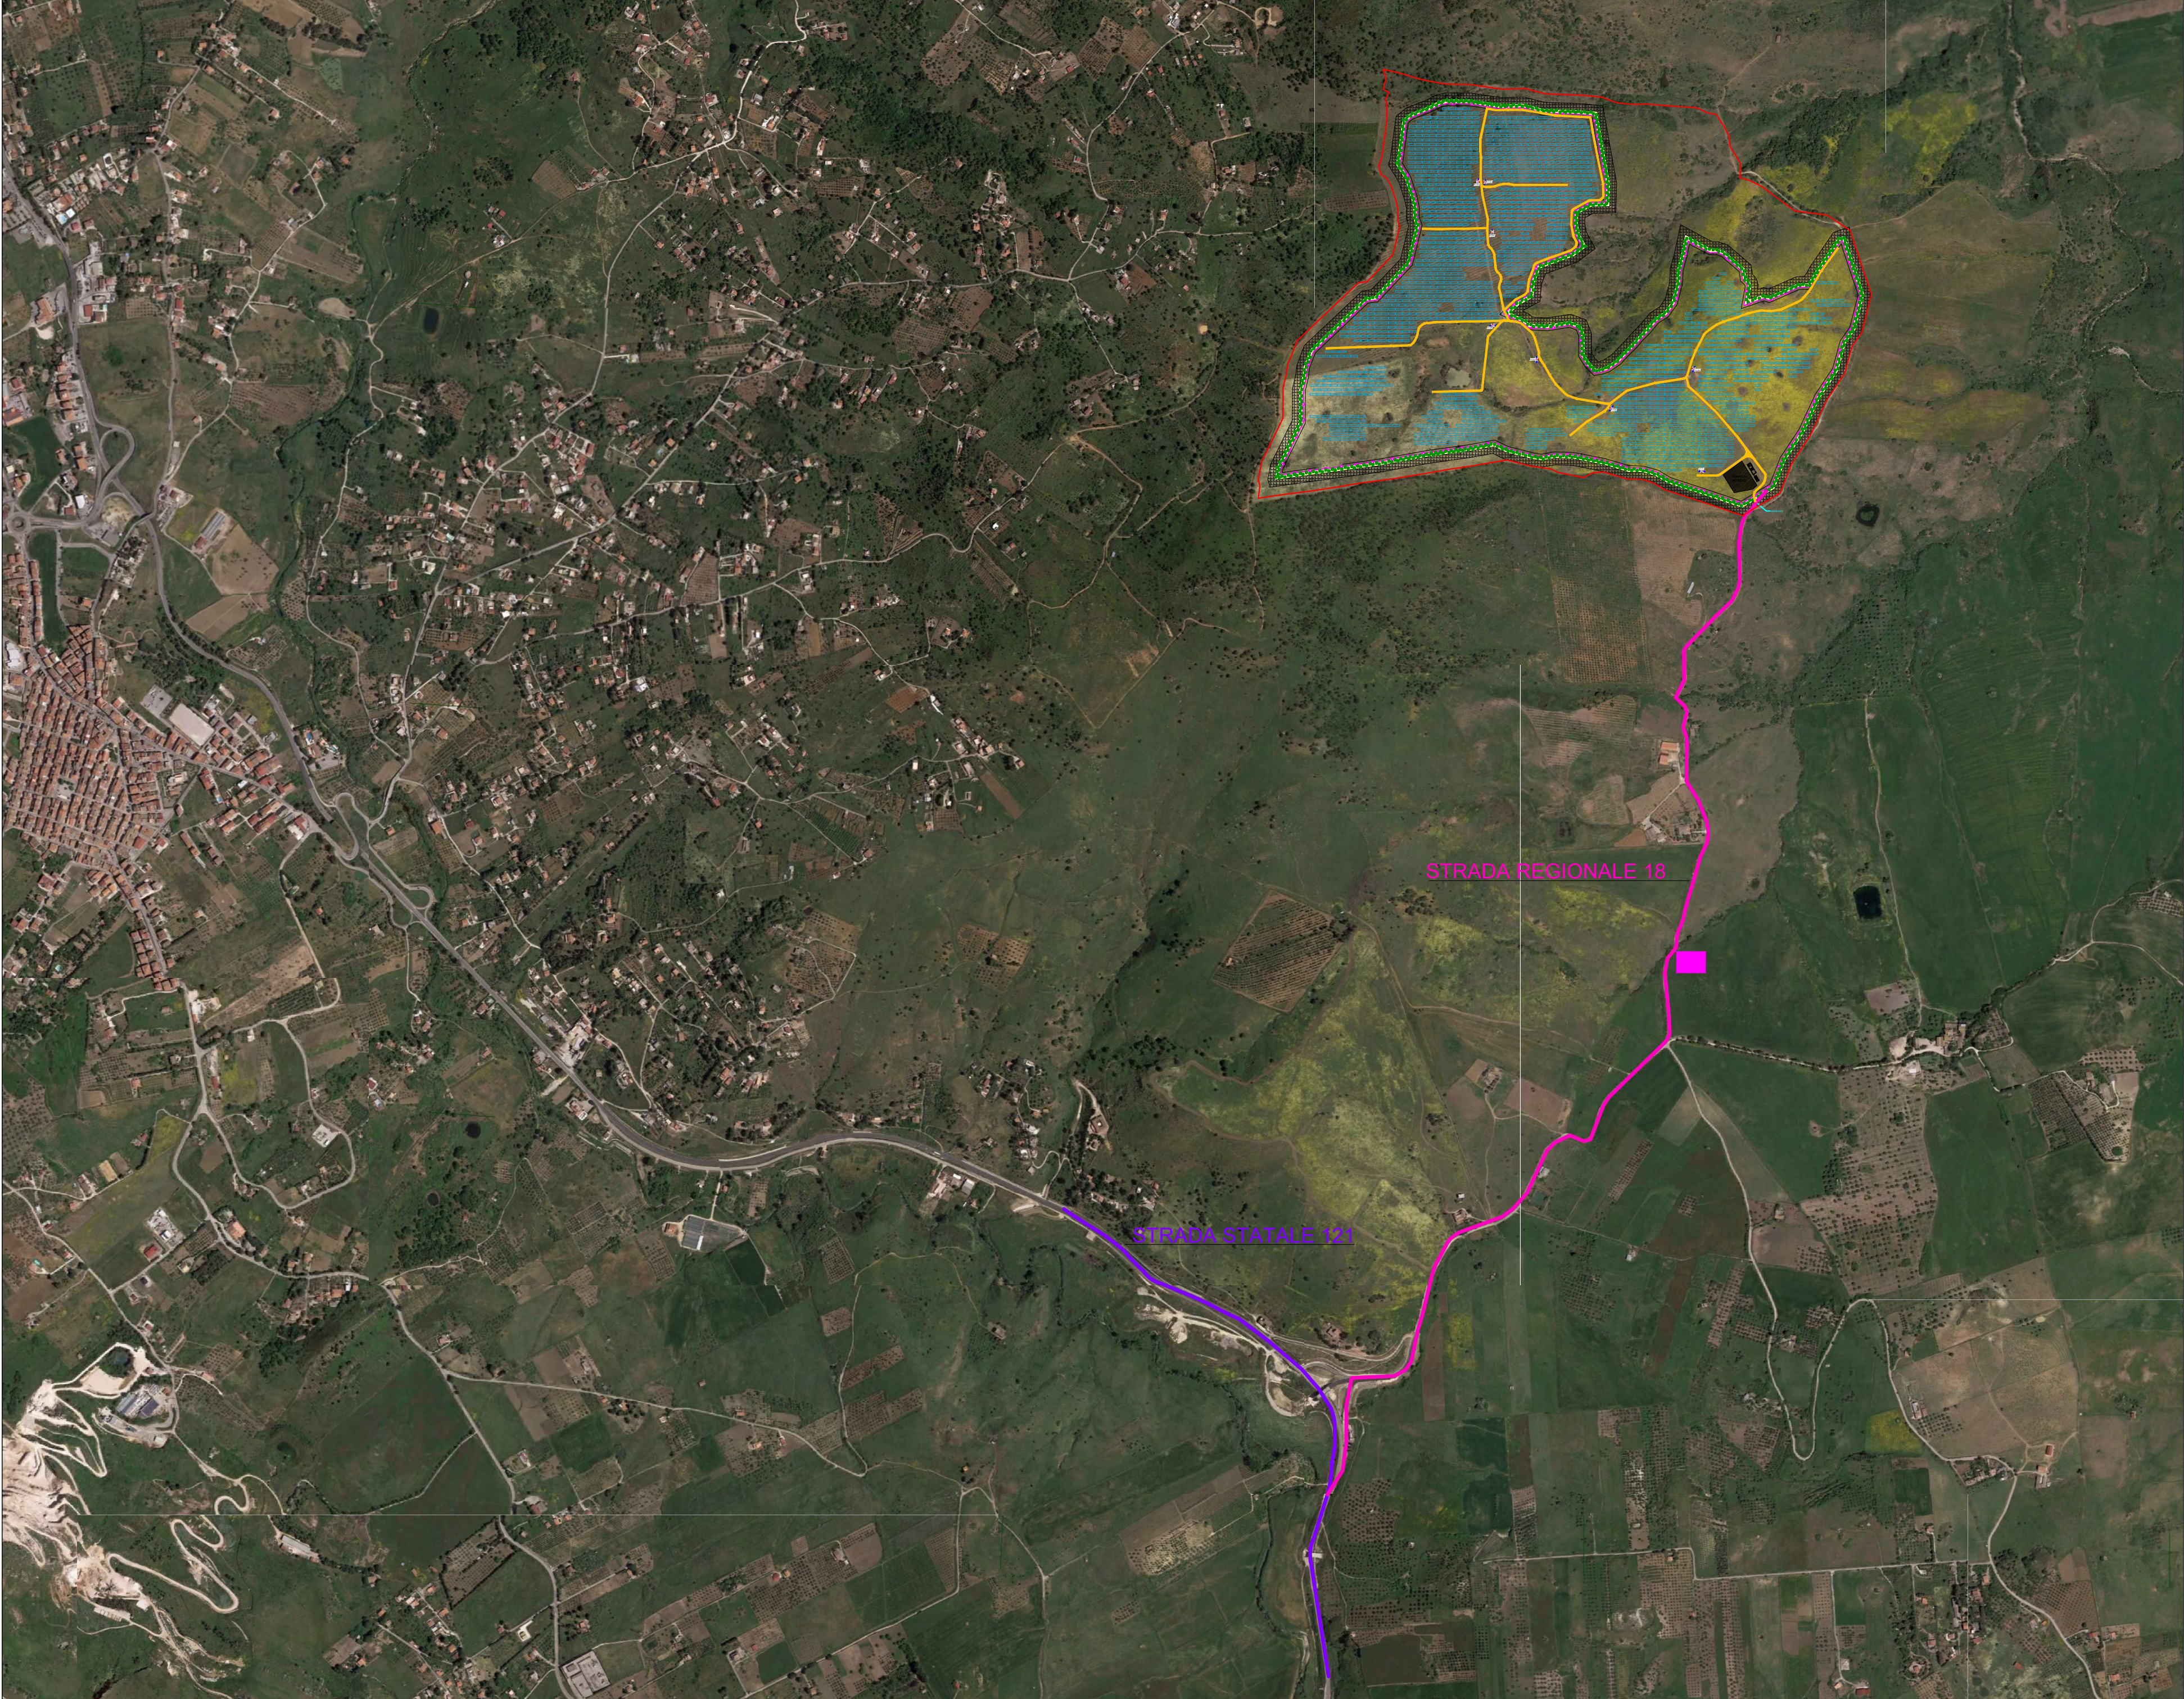

PARTICOLARE VIABILITA' INTERNA - TIPOLOGICI
SCALA 1:20

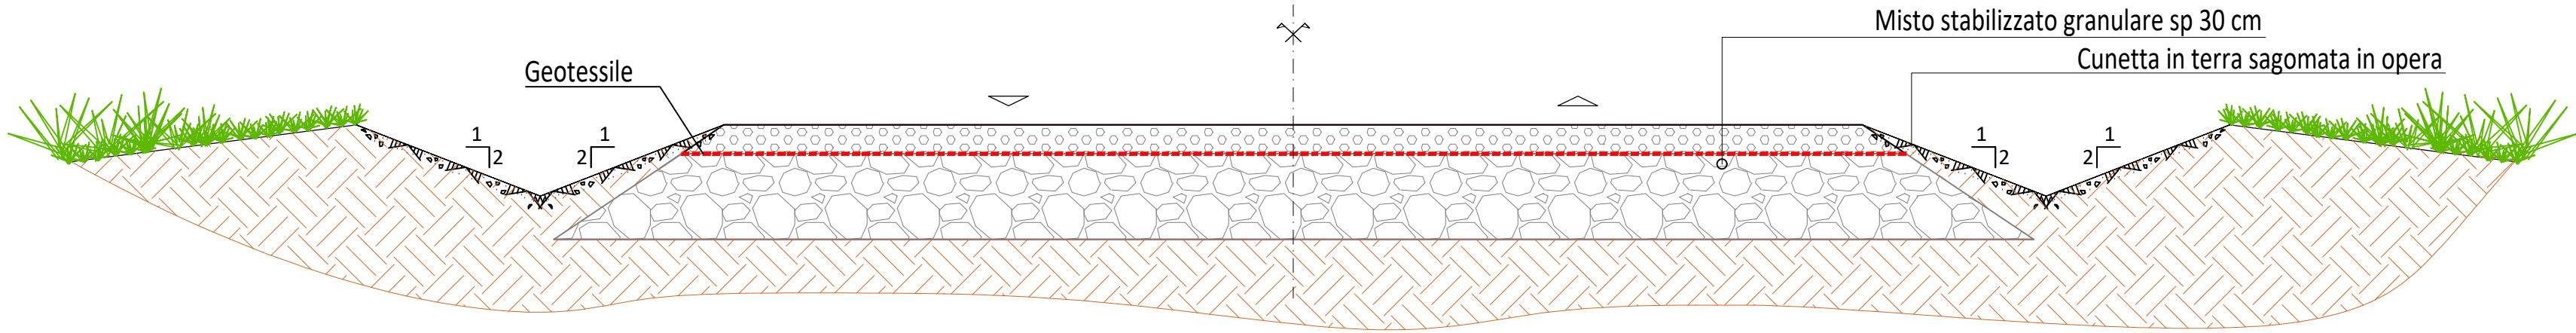


PARTICOLARE VIABILITA' INTERNA - TIPOLOGICI
SCALA 1:20

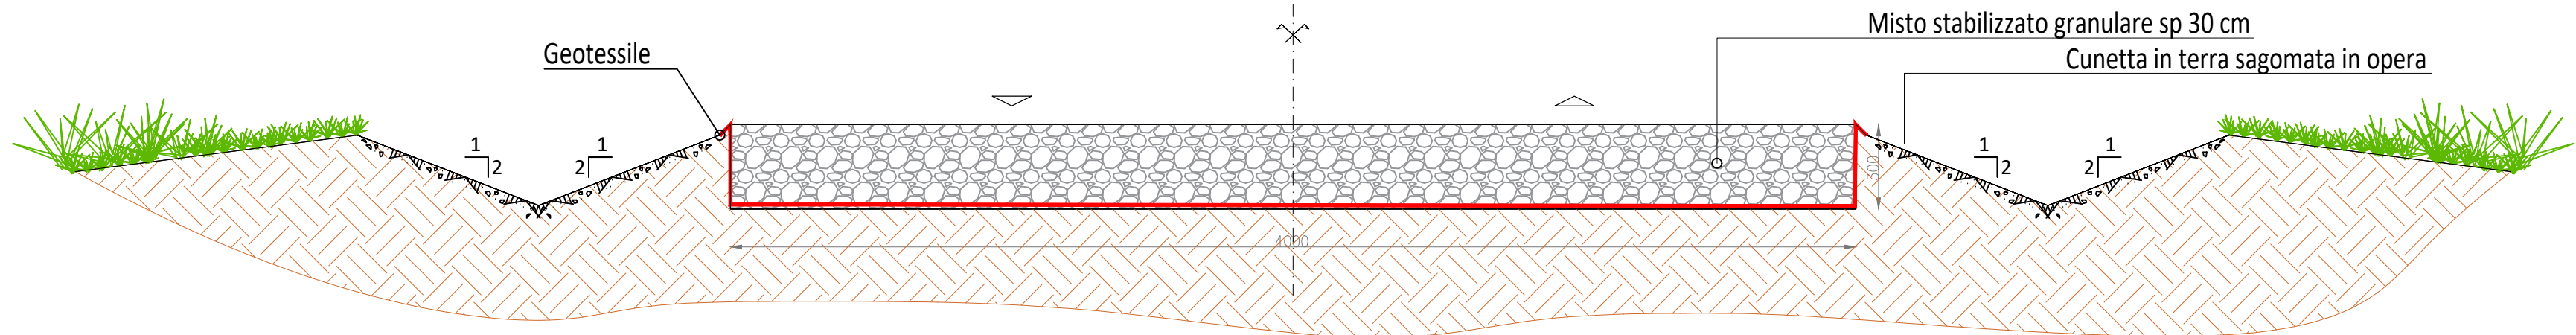

LEGENDA	
	CONFINE CATASTALE
	STRUTTURE MODULI 28*1
	RECINZIONE
	FASCIA DI MITIGAZIONE
	CABINA DI TRASFORMAZIONE
	CABINA DI CONSEGNA
	CABINA UTENTE
	CABINA LOCALE TECNICO
	VIABILITA' DI PROGETTO INTERNA
	STRADA REGIONALE
	STRADA STATALE

PARTICOLARE VIABILITA' INTERNA - TIPOLOGICI
SCALA 1:20

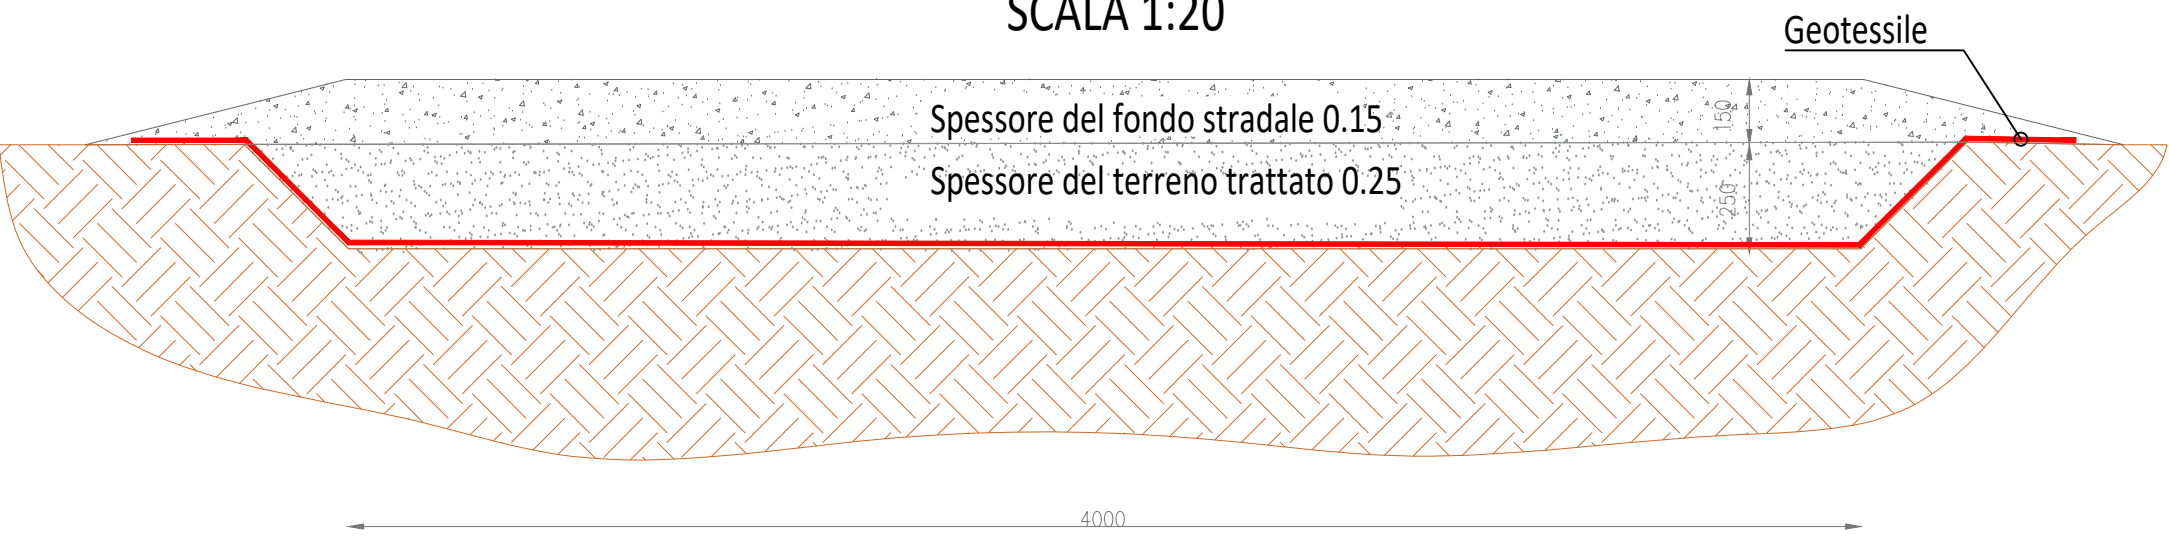

REGIONE SICILIA

PROVINCIA DI PALERMO

COMUNE DI BOLOGNETTA

PROGETTO DEFINITIVO

Descrizione

Impianto agro-fotovoltaico denominato "TUMMINIA 1" ubicato nel comune di Bolognetta (PA), con potenza di picco pari a 28,469 MWp

Titolo elaborato

PARTICOLARI COSTRUTTIVI:

VIABILITA' INTERNA E VIABILITA' DI ACCESSO ALL'AREA DI IMPIANTO

Codifica interna elaborato

BOL1-SOL-FV-CL-DWG-003-01

Codice elaborato

n° Tavola

01

Formato

A1

Scala

VARIE

Riproduzione o consegna a terzi solo dopo specifica autorizzazione

PropONENTE

Solaria Promozione e Sviluppo Fotovoltaico srl

Via Sardegna 38
00187 Roma (RM)
solariapromozionesviluppofotovoltaico@legaimail.com

PROGETTAZIONE

Il Tecnico
Dott. Ing. Francesca Gallo
ORDINE INGEGNERI PROVINCIA COSENZA
N.A4627

Data	n° revisione	Motivo della revisione	Redatto	Controllato	Approvato