




PARTICOLARE SEZIONE A-A

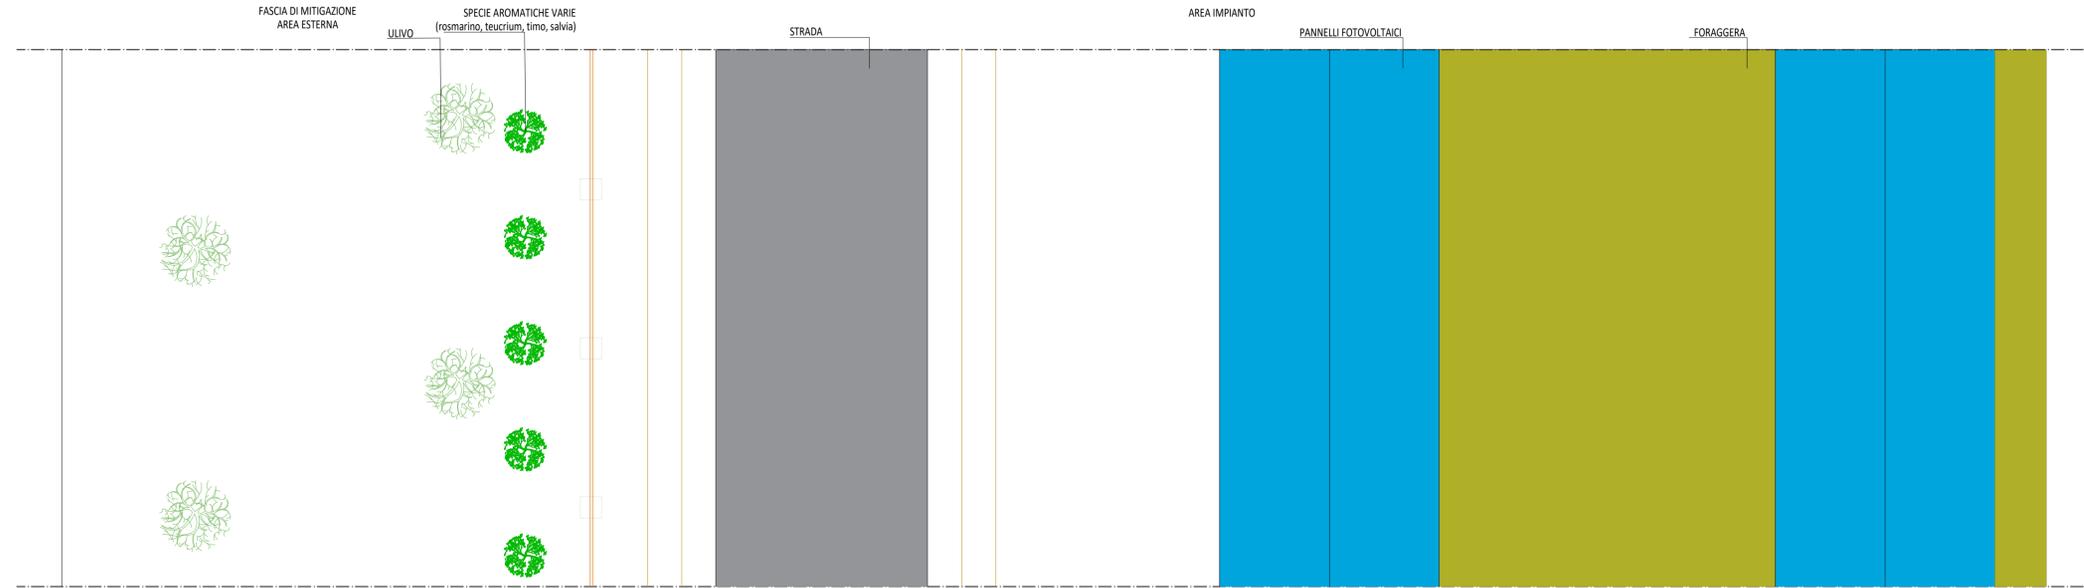

PIANTA- PARTICOLARE

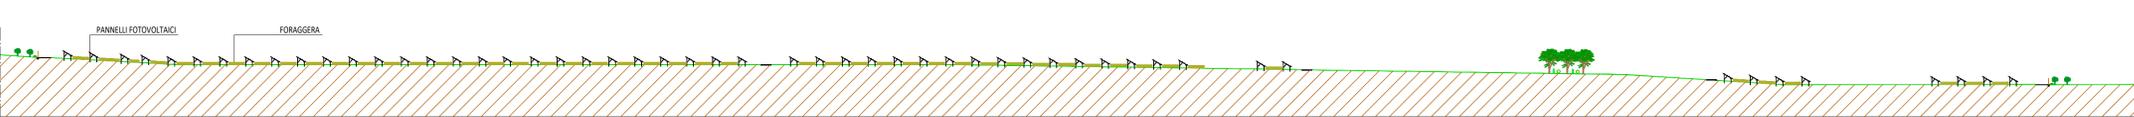

SEZIONE B-B

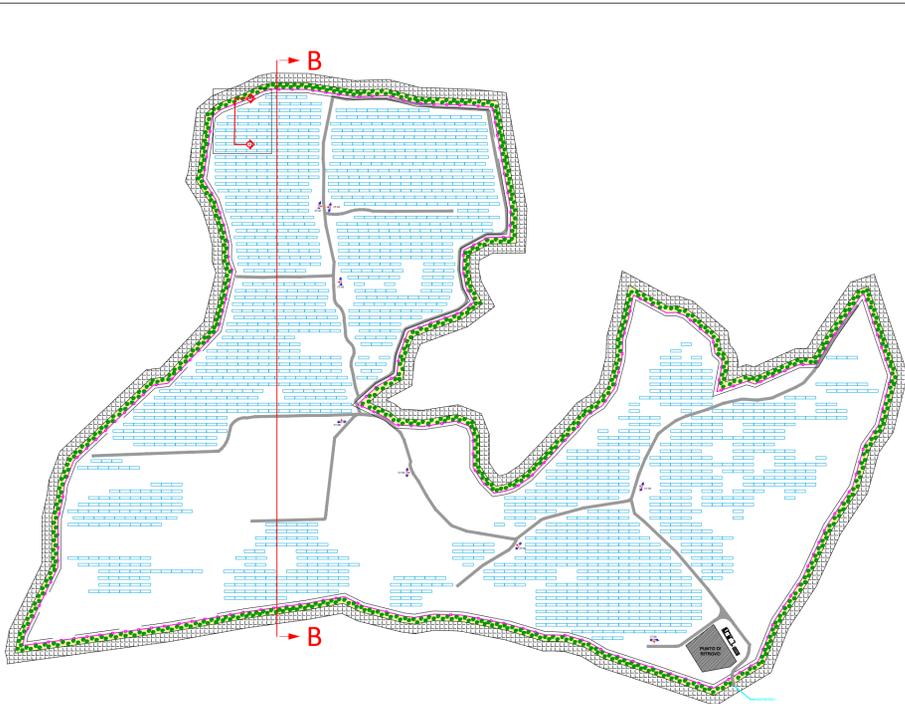

Esempio di foraggere



REGIONE SICILIA
PROVINCIA DI PALERMO
COMUNE DI BOLOGNETTA



PROGETTO DEFINITIVO

Descrizione

Impianto agro-fotovoltaico denominato "TUMMINIA 1"
ubicato nel comune di Bolognetta (PA), con potenza di picco
pari a 28,469 MWp

Titolo elaborato

**PARTICOLARI COSTRUTTIVI:
OPERE DI MITIGAZIONE DEGLI IMPATTI AMBIENTALI**

Codifica interna elaborato
BOL1-SOL-FV-CI-DWG-0004_01

Codice elaborato

n° Tavola

01

Formato

A2

Scala

Riproduzione o consegna a terzi solo dietro specifica autorizzazione

Proponente

Solaria

Solaria Promozione e
Sviluppo Fotovoltaico srl

Via Sardegna 38
00187 Roma (RM)
solaria@promozionesviluppofotovoltaico@legaimail.com

Progettazione

Il Tecnico
Dott. Ing. Francesca Gallo
ORDINE INGEGNERI PROVINCIA COSENZA
N.44627

Data	n° revisione	Motivo della revisione	Redatto	Controllato	Approvato