



INQUADRAMENTO SU CARTA GEOMORFOLOGICA E CTR


SEZIONE TIPOLOGICA DI TRINCEA DRENANTE/FOSSO DI GUARDIA  
scala 1:20

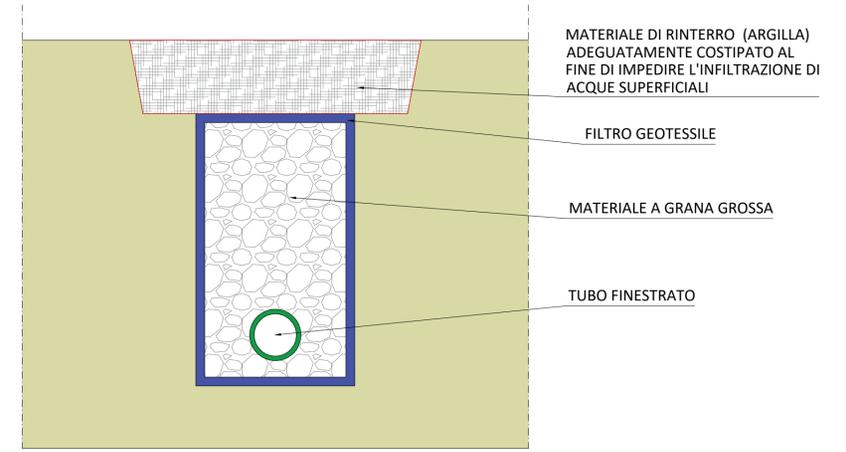

SEZIONI TIPOLOGICHE DI TRINCEA DRENANTE/FOSSO DI GUARDIA  
scala 1:20

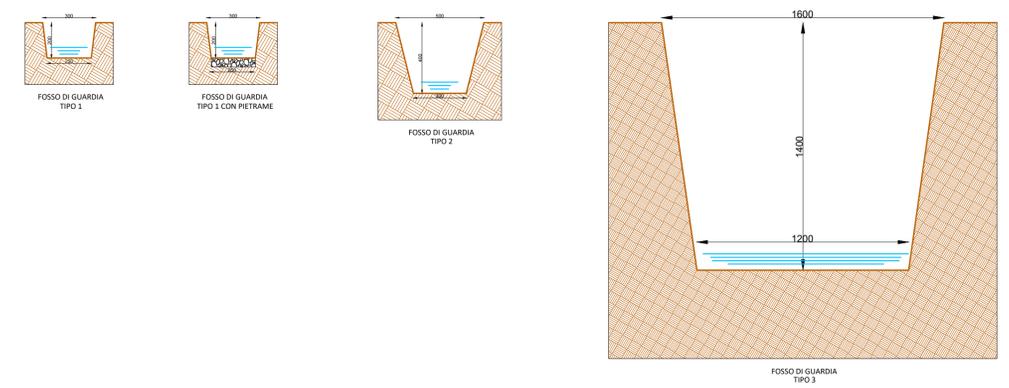

OPERE DI MITIGAZIONE IDRAULICA: Reticolo Idraulico:Trincee Drenanti / Fossi di guardia

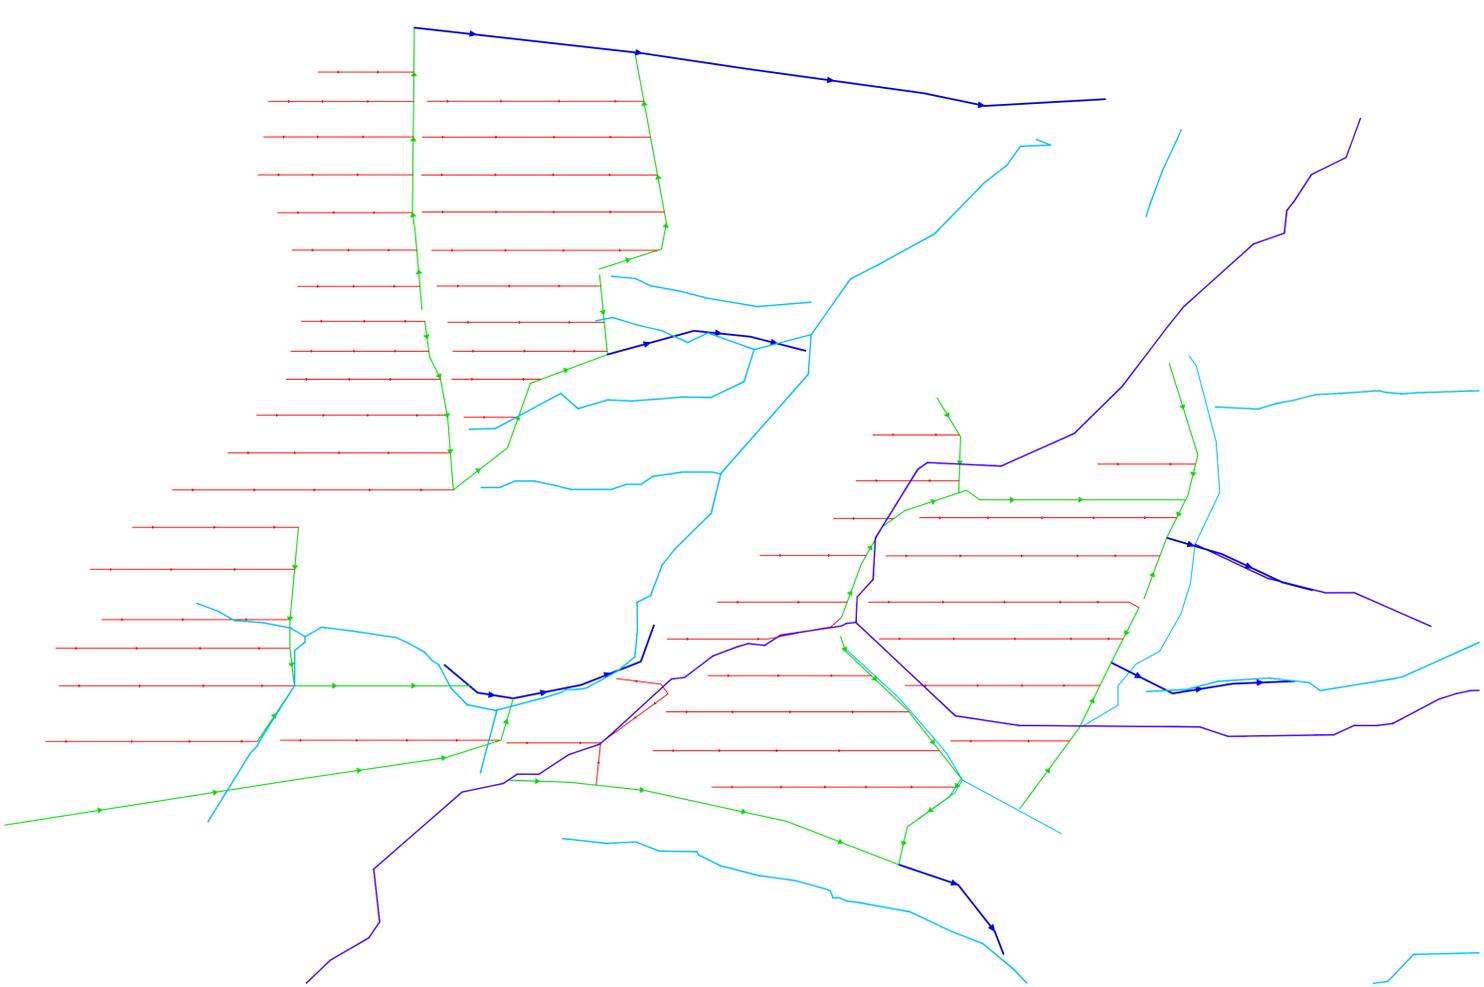

LEGENDA	
	SOTTOBACINI
	CORSI D'ACQUA

LEGENDA	
	FOSSO DI GUARDIA DI TIPO 1
	FOSSO DI GUARDIA DI TIPO 2
	FOSSO DI GUARDIA DI TIPO 3

LEGENDA	
	CONFINE CATASTALE
	STRUTTURE MODULI 28*1
	RECINZIONE
	FASCIA DI MITIGAZIONE
	CABINA DI TRASFORMAZIONE
	CABINA DI CONSEGNA
	CABINA UTENTE
	CABINA LOCALE TECNICO
	VIABILITA' DI PROGETTO INTERNA
	CAVIDOTTO INTERRATO 30 kV
	CAVIDOTTO INTERRATO 150 kV



**REGIONE SICILIA  
PROVINCIA DI PALERMO  
COMUNE DI BOLOGNETTA**



## PROGETTO DEFINITIVO

Descrizione

**Impianto agro-fotovoltaico denominato "TUMMINIA 1"  
ubicato nel comune di Bolognetta (PA), con potenza di picco  
pari a 28,469 MWp**

Titolo elaborato

**PARTICOLARI COSTRUTTIVI:  
INTERVENTI DI CANALIZZAZIONE DELLE ACQUE PIOVANE**

Codifica interna elaborato: **BOL1-SOL-FV-CI-DWG-0005\_02**

Codice elaborato	n° Tavola	Formato	Scala
---	<b>01</b>	<b>A1</b>	<b>VARIE</b>

\* Riproduzione o consegna a terzi solo dopo specifica autorizzazione

Proponente



**Solaria**  
Solaria Promozione e Sviluppo Fotovoltaico srl  
Via Sardegna 38  
00187 Roma (RM)  
solariapromozioneviluppo@fotovoltaico@legalmail.com

Progettazione

Il Tecnico  
Dott. Ing. Francesca Gallo  
ORDINE INGEGNERI PROVINCIA COSENZA  
N.44627

Data	n° revisione	Motivo della revisione	Redatto	Controllato	Approvato