




STALLO IN STAZIONE UTENTE - scala 1:500

Stallo TR Altro impianto

Stallo TR Tumminia 1

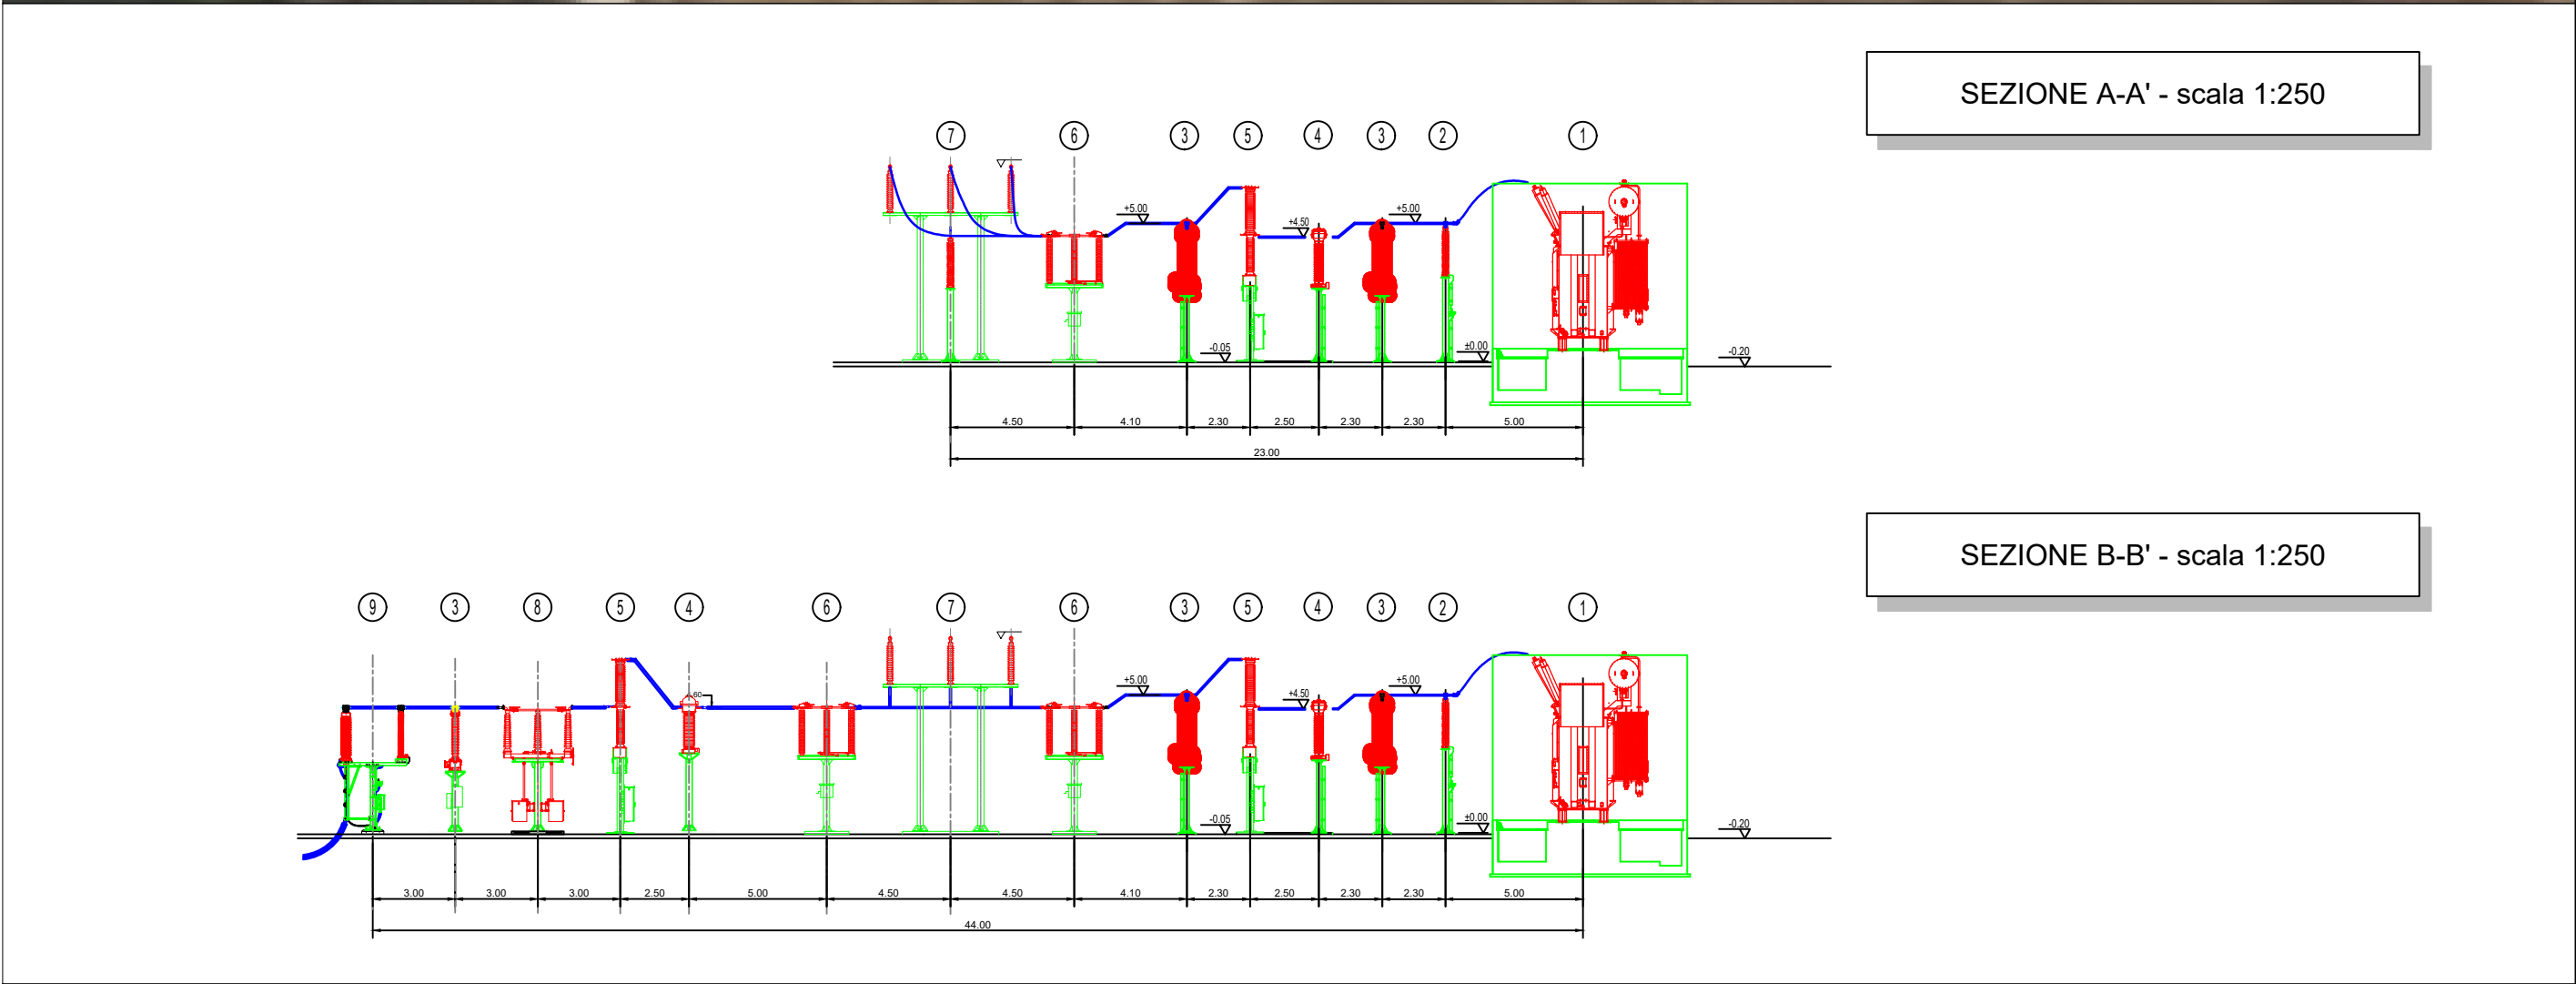

SEZIONE A-A' - scala 1:250

SEZIONE B-B' - scala 1:250

LEGENDA APPARECCHIATURE	
POSIZIONE	DESCRIZIONE
①	TRASFORMATORE DI POTENZA 150/30kV
②	SCARICATORE 150KV
③	TRASFORMATORE DI TENSIONE 150KV
④	TRASFORMATORE DI CORRENTE 150KV
⑤	INTERRUTTORE 150KV
⑥	SEZIONATORE DI SBARRA 150kV
⑦	SUPPORTO SBARRE 150KV – H=7,5m
⑧	SEZIONATORE CON LAME DI TERRA 150KV
⑨	TERMINALE CAVI AT + SCARICATORI AT



REGIONE SICILIA
PROVINCIA DI PALERMO
COMUNE DI BOLOGNETTA



PROGETTO DEFINITIVO

Descrizione

Impianto agro-fotovoltaico denominato "*TUMMINIA 1*"
ubicato nel comune di Bolognetta (PA), con potenza di picco
pari a 28,469 MWp

Titolo elaborato

STAZIONE ELETTRICA UTENTE
Planimetria elettromeccanica e sezioni

Codifica interna elaborato
BOL1-SOL-SE-GN-DWG-0002_05

Codice elaborato

n° Tavola
01

Formato
A2

Scala
VARIE

Riproduzione o consegna a terzi solo dietro specifica autorizzazione

Proponente



Solaria Promozione e
Sviluppo Fotovoltaico srl

Via Sardegna 38
00187 Roma (RM)
solariapromozionesviluppofotovoltaico@legalmail.com

Progettazione

Il Tecnico
Dott. Ing. Francesca Gallo
ORDINE INGEGNERI PROVINCIA COSENZA
N.A4627

Data	n° revisione	Motivo della revisione	Redatto	Controllato	Approvato