

**LEGENDA**


- - - - - LINEA IN CAVO 36 kV CORIGLIANO 43.8 - SE 380/750/36 kV GALATINA 2
- AREA STAZIONE ELETTRICA
- AREA IMPIANTO AFV CORIGLIANO 43.8
- CABINE DI RACCOLTA AFV CORIGLIANO 43.8
- CABINA UTENTE AFV CORIGLIANO 43.8
- AREA POTENZIALMENTE IMPEGNATA LINEA IN CAVO 36 kV CORIGLIANO 43.8 - SE 380/750/36 kV GALATINA 2
- AREA POTENZIALMENTE IMPEGNATA CABINA UTENTE AFV CORIGLIANO 43.8
- COMUNE DI CORIGLIANO D'ORTRANTO - FOGLIO 30
- COMUNE DI CORIGLIANO D'ORTRANTO - FOGLIO 32
- COMUNE DI CORIGLIANO D'ORTRANTO - FOGLIO 28
- COMUNE DI CORIGLIANO D'ORTRANTO - FOGLIO 29
- COMUNE DI CORIGLIANO D'ORTRANTO - FOGLIO 26
- COMUNE DI CORIGLIANO D'ORTRANTO - FOGLIO 25
- COMUNE DI CORIGLIANO D'ORTRANTO - FOGLIO 21
- COMUNE DI CUTROFIANO - FOGLIO 13
- COMUNE DI CUTROFIANO - FOGLIO 11
- COMUNE DI CUTROFIANO - FOGLIO 12
- COMUNE DI CUTROFIANO - FOGLIO 10

<b>REVISIONI</b>	<b>DATA</b>	<b>ELABORATO</b>	<b>VERIFICATO</b>	<b>APPROVATO</b>	<b>DESCRIZIONE</b>
C	18.12.2024	107	013	083	Aggiornamento di seguito ricezione committente cliente
B	20.12.2023	107	013	083	Aggiornamento legenda
A	15.12.2023	107	013	083	Emissione per autorizzazione

CODICE PRATICA C.P. 202300587	TIPOLOGIA IMPIANTO / POTENZA IN MEGAWATT IMPIANTO AGRIVOLTAICO 43.8 MW
PROPRIETARIO <b>ARMC SOLAR XI Srl</b> Corso Europa, 23 20122 - Milano (MI)	IMPIANTO CORIGLIANO 43.8
MODALITA' DI COSTRUZIONE <b>BRULLI</b> Trasmissione	TIPOLOGIA PLANIMETRIA CATASTALE CON AREA POTENZIALMENTE IMPEGNATA
Scala 1:4.000	Foglio / n. AO / 1/5
N. CATASTRALE <b>4 1 8 2 2 2 C</b>	



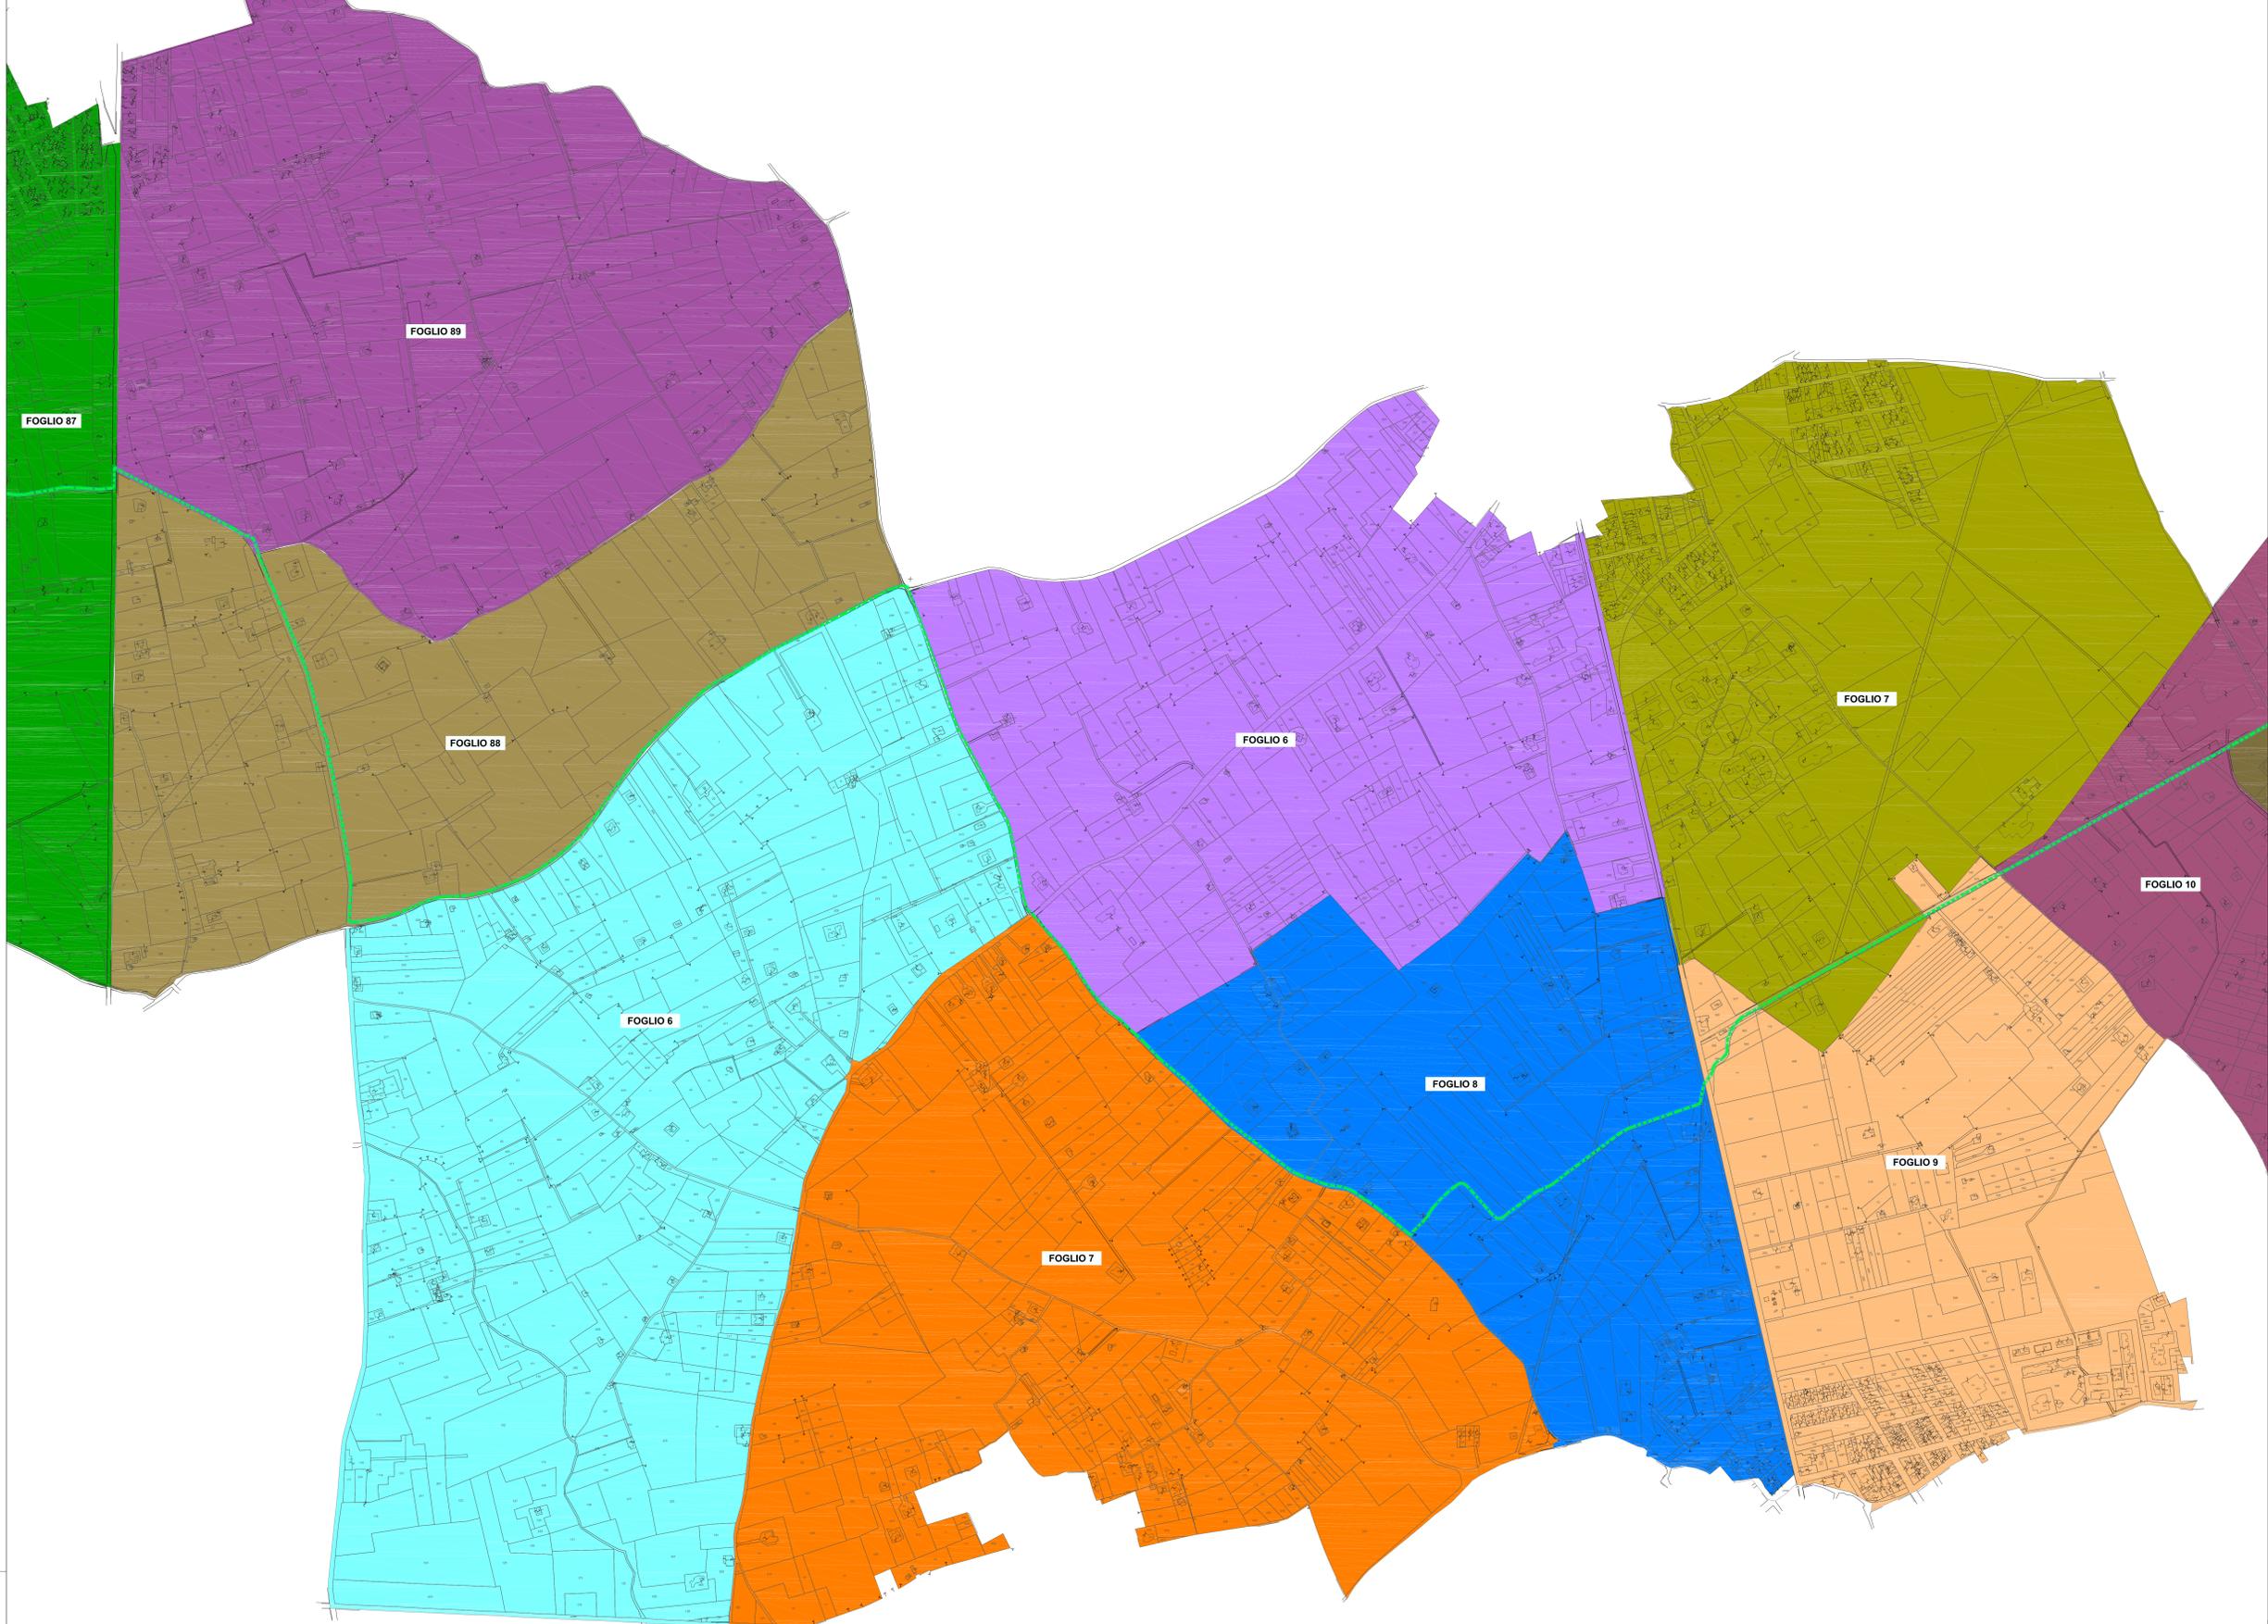


**LEGENDA**

- - - - - LINEA IN CAVO 36 KV CORIGLIANO 43.8 - SE 385/150/36 KV GALATINA 2
- AREA STAZIONE ELETTRICA
- AREA IMPIANTO AFV CORIGLIANO 43.8
- CABINE DI RACCOLTA AFV CORIGLIANO 43.8
- CABINA UTENTE AFV CORIGLIANO 43.8
- AREA POTENZIALMENTE IMPEGNATA LINEA IN CAVO 36 KV CORIGLIANO 43.8 - SE 385/150/36 KV GALATINA 2
- AREA POTENZIALMENTE IMPEGNATA CABINA UTENTE AFV CORIGLIANO 43.8
- COMUNE DI CUTROFIANO - FOGLIO 10
- COMUNE DI CUTROFIANO - FOGLIO 9
- COMUNE DI CUTROFIANO - FOGLIO 8
- COMUNE DI CUTROFIANO - FOGLIO 7
- COMUNE DI SOGLIANO CAVOUR - FOGLIO 7
- COMUNE DI SOGLIANO CAVOUR - FOGLIO 6
- COMUNE DI GALATINA - FOGLIO 88
- COMUNE DI GALATINA - FOGLIO 89
- COMUNE DI GALATINA - FOGLIO 87



<table border="1" style="width: 100%; border-collapse: collapse;"> <thead> <tr> <th>REVISIONE</th> <th>DATA</th> <th>ELABORATO</th> <th>VERIFICATO</th> <th>APPROVATO</th> <th>DESCRIZIONE</th> </tr> </thead> <tbody> <tr> <td>C</td> <td>19.2.2024</td> <td>107</td> <td>013</td> <td>ASL</td> <td>Aggiornamento di seguito ricezione commenti cliente</td> </tr> <tr> <td>B</td> <td>20.12.2023</td> <td>107</td> <td>013</td> <td>085</td> <td>Aggiornamento legenda</td> </tr> <tr> <td>A</td> <td>15.12.2023</td> <td>107</td> <td>013</td> <td>083</td> <td>Emissione per autorizzazione</td> </tr> </tbody> </table>	REVISIONE	DATA	ELABORATO	VERIFICATO	APPROVATO	DESCRIZIONE	C	19.2.2024	107	013	ASL	Aggiornamento di seguito ricezione commenti cliente	B	20.12.2023	107	013	085	Aggiornamento legenda	A	15.12.2023	107	013	083	Emissione per autorizzazione	IMPIANTO AGRIVOLTAICO 43.8 MW
REVISIONE	DATA	ELABORATO	VERIFICATO	APPROVATO	DESCRIZIONE																				
C	19.2.2024	107	013	ASL	Aggiornamento di seguito ricezione commenti cliente																				
B	20.12.2023	107	013	085	Aggiornamento legenda																				
A	15.12.2023	107	013	083	Emissione per autorizzazione																				
C.P. 202300587	IMPIANTO AGRIVOLTAICO 43.8 MW																								
<b>PROFONDI</b> ARNG SOLAR XI SH Corso Europa, 33 20122 - Milano (MI)	CORIGLIANO 43.8																								
<b>INIZIATIVA &amp; COORDINAZIONE</b> <b>BRULLI</b> Trasmissione	PLANIMETRIA CATASTALE CON AREA POTENZIALMENTE IMPEGNATA																								
Scala: 1:14.000    Formato: A0    Fogli: 2 / 5	N. DOCUMENTO: 4 1 8 2 2 2 C																								

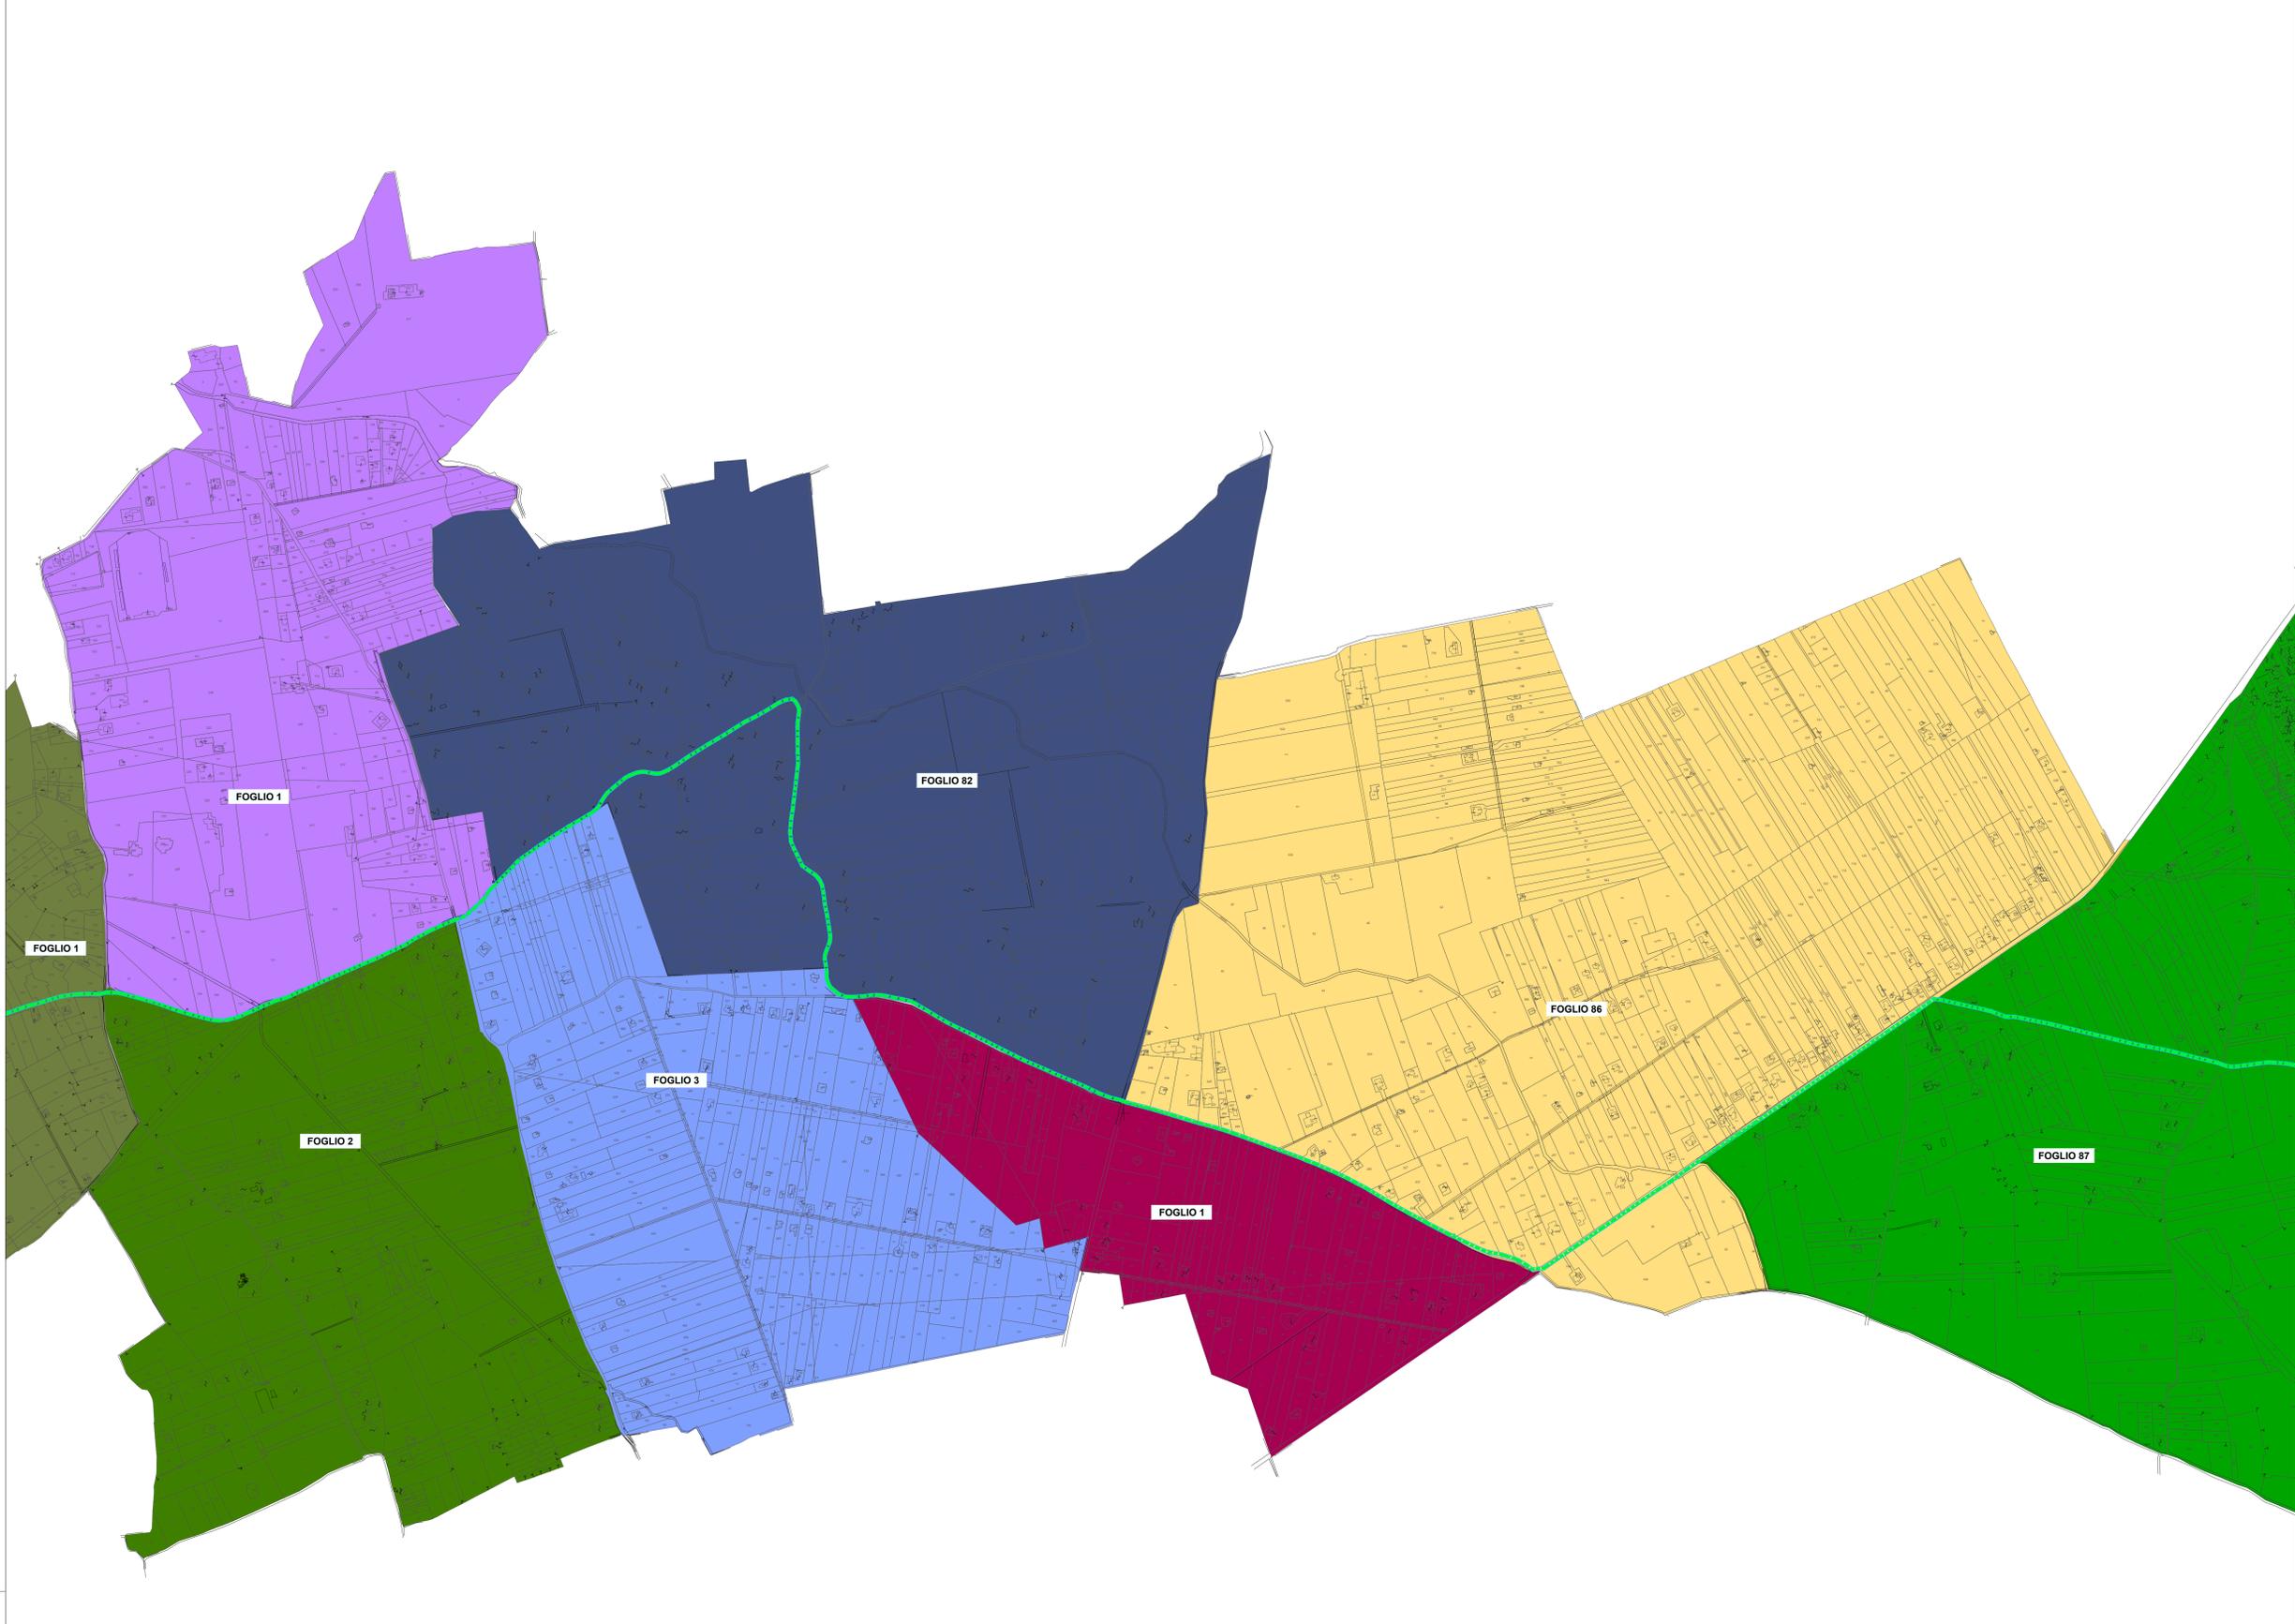


**LEGENDA**

- LINEA IN CAVO 36 kV CORGLIANO 43.8 - SE 380/150/36 kV GALATINA 2
- AREA STAZIONE ELETTRICA
- AREA IMPIANTO AFV CORGLIANO 43.8
- CABINE DI RACCOLTA AFV CORGLIANO 43.8
- CABINA UTENTE AFV CORGLIANO 43.8
- AREA POTENZIALMENTE IMPEGNATA LINEA IN CAVO 36 kV CORGLIANO 43.8 - SE 380/150/36 kV GALATINA 2
- AREA POTENZIALMENTE IMPEGNATA CABINA UTENTE AFV CORGLIANO 43.8
- COMUNE DI GALATINA - FOGLIO 87
- COMUNE DI GALATINA - FOGLIO 86
- COMUNE DI CUTROFIANO - FOGLIO 1
- COMUNE DI GALATINA - FOGLIO 82
- COMUNE DI ARADEO - FOGLIO 3
- COMUNE DI ARADEO - FOGLIO 2
- COMUNE DI ARADEO - FOGLIO 1
- COMUNE DI SECLU' - FOGLIO 1



<table border="1" style="width: 100%; border-collapse: collapse;"> <tr> <th>REVISIONE</th> <th>DATA</th> <th>ELABORATO</th> <th>VERIFICATO</th> <th>APPROVATO</th> <th>DESCRIZIONE</th> </tr> <tr> <td>C</td> <td>19.12.2024</td> <td>107</td> <td>013</td> <td>003</td> <td>Aggiornamento di seguito ricezione committente cliente</td> </tr> <tr> <td>B</td> <td>20.12.2023</td> <td>107</td> <td>013</td> <td>003</td> <td>Aggiornamento legenda</td> </tr> <tr> <td>A</td> <td>15.12.2023</td> <td>107</td> <td>013</td> <td>003</td> <td>Emissione per autorizzazione</td> </tr> </table>	REVISIONE	DATA	ELABORATO	VERIFICATO	APPROVATO	DESCRIZIONE	C	19.12.2024	107	013	003	Aggiornamento di seguito ricezione committente cliente	B	20.12.2023	107	013	003	Aggiornamento legenda	A	15.12.2023	107	013	003	Emissione per autorizzazione	<table border="1" style="width: 100%; border-collapse: collapse;"> <tr> <td style="font-size: small;">CODICE PRATICA</td> <td style="font-size: small;">C.P. 202300587</td> <td style="font-size: small;">VOLONTA' IMPIANTO / POTENZA IN MEGAWATT</td> <td style="font-size: small;">IMPIANTO AGRIVOLTAICO 43.8 MW</td> </tr> <tr> <td style="font-size: small;">PROFONDIETA'</td> <td style="font-size: small;">ARMC SOLAR XI SH Corso Europa, 23 20122 - Milano (MI)</td> <td style="font-size: small;">MUNICIPIO</td> <td style="font-size: small;">CORGLIANO 43.8</td> </tr> <tr> <td style="font-size: small;">MODALITA' DI COSTRUZIONE</td> <td style="font-size: small;"><b>BRULLI</b> Trasmissione</td> <td style="font-size: small;">TITOLO</td> <td style="font-size: small;">PLANIMETRIA CATASTALE CON AREA POTENZIALMENTE IMPEGNATA</td> </tr> <tr> <td style="font-size: small;">Scala</td> <td style="font-size: small;">1:4.000</td> <td style="font-size: small;">FORMATO</td> <td style="font-size: small;">A0</td> </tr> <tr> <td style="font-size: small;">Foglio / di</td> <td style="font-size: small;">3 / 5</td> <td style="font-size: small;">N. DOCUMENTO</td> <td style="font-size: small;">4 1 8 2 2 2 C</td> </tr> </table>	CODICE PRATICA	C.P. 202300587	VOLONTA' IMPIANTO / POTENZA IN MEGAWATT	IMPIANTO AGRIVOLTAICO 43.8 MW	PROFONDIETA'	ARMC SOLAR XI SH Corso Europa, 23 20122 - Milano (MI)	MUNICIPIO	CORGLIANO 43.8	MODALITA' DI COSTRUZIONE	<b>BRULLI</b> Trasmissione	TITOLO	PLANIMETRIA CATASTALE CON AREA POTENZIALMENTE IMPEGNATA	Scala	1:4.000	FORMATO	A0	Foglio / di	3 / 5	N. DOCUMENTO	4 1 8 2 2 2 C
REVISIONE	DATA	ELABORATO	VERIFICATO	APPROVATO	DESCRIZIONE	
C	19.12.2024	107	013	003	Aggiornamento di seguito ricezione committente cliente	
B	20.12.2023	107	013	003	Aggiornamento legenda	
A	15.12.2023	107	013	003	Emissione per autorizzazione	
CODICE PRATICA	C.P. 202300587	VOLONTA' IMPIANTO / POTENZA IN MEGAWATT	IMPIANTO AGRIVOLTAICO 43.8 MW	
PROFONDIETA'	ARMC SOLAR XI SH Corso Europa, 23 20122 - Milano (MI)	MUNICIPIO	CORGLIANO 43.8	
MODALITA' DI COSTRUZIONE	<b>BRULLI</b> Trasmissione	TITOLO	PLANIMETRIA CATASTALE CON AREA POTENZIALMENTE IMPEGNATA	
Scala	1:4.000	FORMATO	A0	
Foglio / di	3 / 5	N. DOCUMENTO	4 1 8 2 2 2 C	

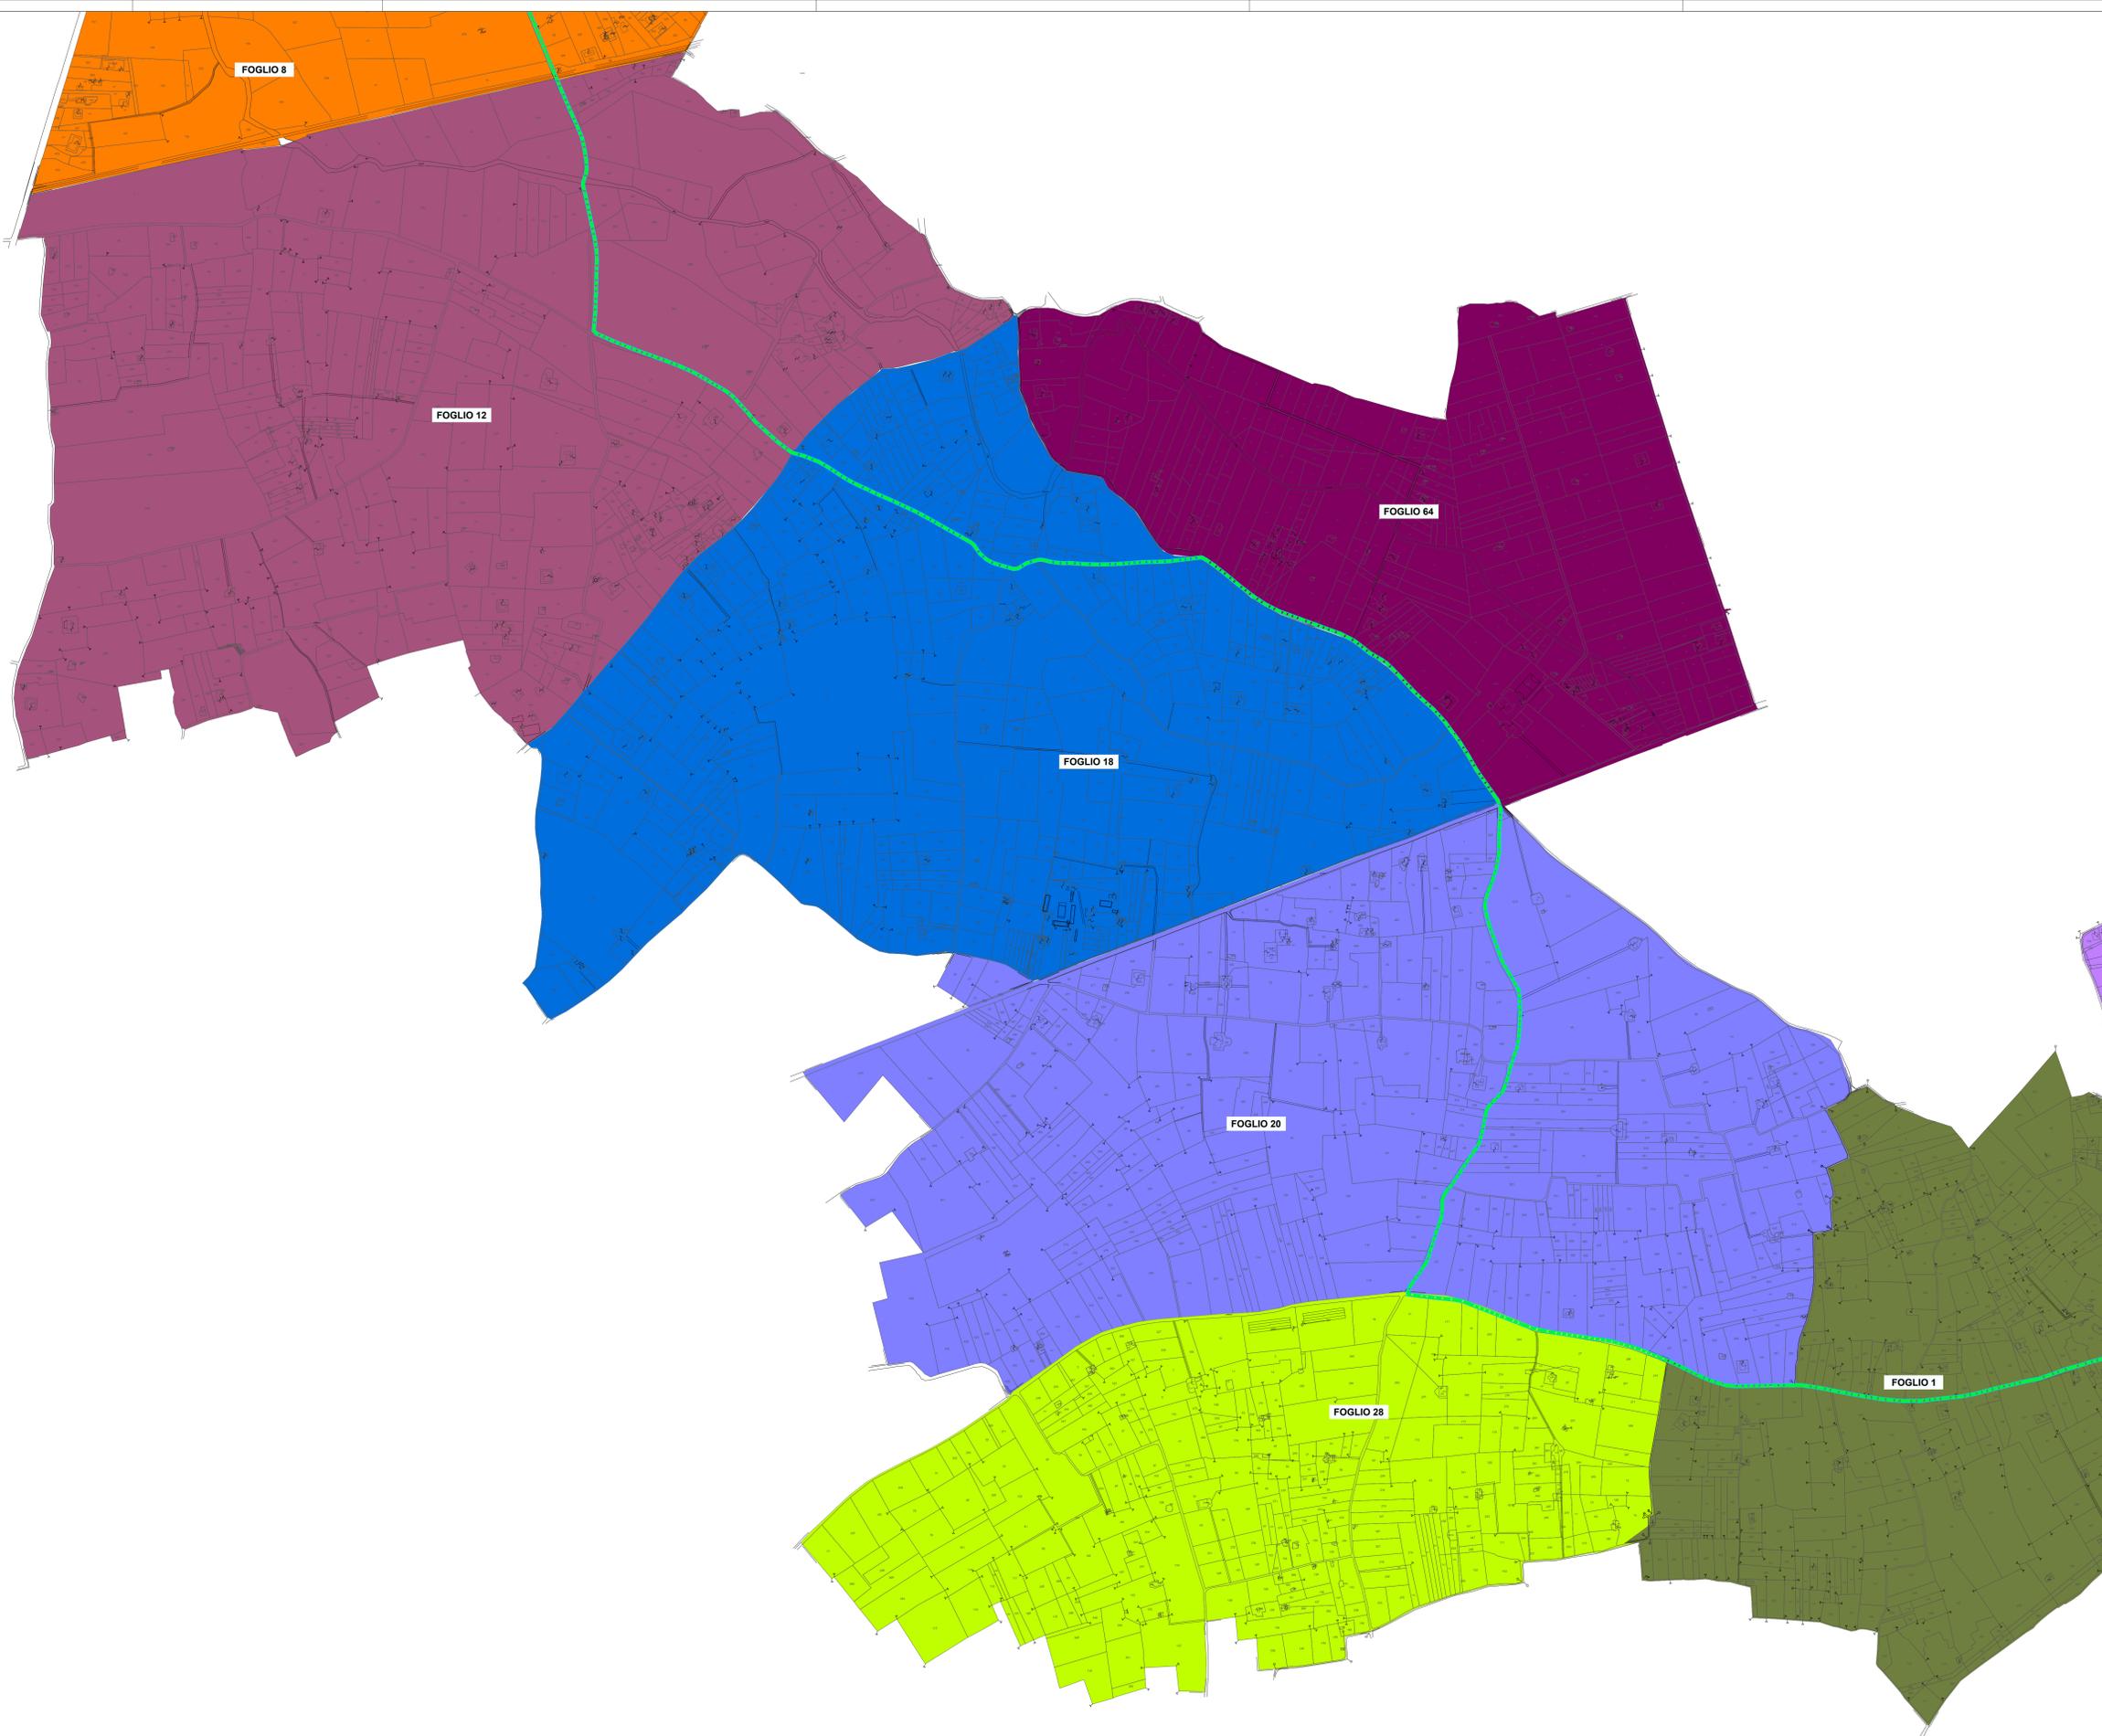

**LEGENDA**


- - - - - LINEA IN CAVO 36 kV CORIGLIANO 43.8 - SE. 380/750/36 kV GALATINA 2
- AREA STAZIONE ELETTRICA
- AREA IMPIANTO AFV CORIGLIANO 43.8
- CABINE DI RACCOLTA AFV CORIGLIANO 43.8
- CABINA UTENTE AFV CORIGLIANO 43.8
- AREA POTENZIALMENTE IMPEGNATA LINEA IN CAVO 36 kV CORIGLIANO 43.8 - SE. 380/750/36 kV GALATINA 2
- AREA POTENZIALMENTE IMPEGNATA CABINA UTENTE AFV CORIGLIANO 43.8
- COMUNE DI "SICOLI" - FOGLIO 1
- COMUNE DI GALATONE - FOGLIO 28
- COMUNE DI GALATONE - FOGLIO 20
- COMUNE DI GALATONE - FOGLIO 18
- COMUNE DI GALATINA - FOGLIO 64
- COMUNE DI GALATONE - FOGLIO 28
- COMUNE DI GALATONE - FOGLIO 8



<table border="1" style="width: 100%; border-collapse: collapse;"> <tr> <td style="width: 20%;">REVISIONE</td> <td style="width: 20%;">DATA</td> <td style="width: 20%;">ELABORATO</td> <td style="width: 20%;">VERIFICATO</td> <td style="width: 20%;">APPROVATO</td> <td style="width: 20%;">DESCRIZIONE</td> </tr> <tr> <td>C</td> <td>19.12.2024</td> <td>107</td> <td>013</td> <td>003</td> <td>Aggiornamento di seguito ricezione committente cliente</td> </tr> <tr> <td>B</td> <td>20.12.2023</td> <td>107</td> <td>013</td> <td>003</td> <td>Aggiornamento legenda</td> </tr> <tr> <td>A</td> <td>15.12.2023</td> <td>107</td> <td>013</td> <td>003</td> <td>Emissione per autorizzazione</td> </tr> </table>	REVISIONE	DATA	ELABORATO	VERIFICATO	APPROVATO	DESCRIZIONE	C	19.12.2024	107	013	003	Aggiornamento di seguito ricezione committente cliente	B	20.12.2023	107	013	003	Aggiornamento legenda	A	15.12.2023	107	013	003	Emissione per autorizzazione	<table border="1" style="width: 100%; border-collapse: collapse;"> <tr> <td style="width: 50%;">                 CODICE PRATICA                  C.P. 202300587             </td> <td style="width: 50%;">                 TIPOLOGIA IMPIANTO / POTENZA IN MEGAWATT                  IMPIANTO AGRIVOLTAIICO 43.8 MW             </td> </tr> <tr> <td>                 PROPRIETARIO                  ARMG SOLAR XI Srl                  Corso Europa, 23                  20122 - Milano (MI)             </td> <td>                 IMPIANTO                  CORIGLIANO 43.8             </td> </tr> <tr> <td>                 MODALITA' DI COSTRUZIONE  <b>BRULLI</b>                  Trasmissione             </td> <td>                 TITOLO                  PLANIMETRIA CATASTALE CON AREA                  POTENZIALMENTE IMPEGNATA             </td> </tr> <tr> <td>                 Scala                  1:4.000             </td> <td>                 Foglio / n.                  4 / 5             </td> </tr> <tr> <td colspan="2" style="text-align: center;">                 N. COCCARDO                  4 1 8 2 2 2 C             </td> </tr> </table>	CODICE PRATICA C.P. 202300587	TIPOLOGIA IMPIANTO / POTENZA IN MEGAWATT IMPIANTO AGRIVOLTAIICO 43.8 MW	PROPRIETARIO ARMG SOLAR XI Srl Corso Europa, 23 20122 - Milano (MI)	IMPIANTO CORIGLIANO 43.8	MODALITA' DI COSTRUZIONE <b>BRULLI</b> Trasmissione	TITOLO PLANIMETRIA CATASTALE CON AREA POTENZIALMENTE IMPEGNATA	Scala 1:4.000	Foglio / n. 4 / 5	N. COCCARDO 4 1 8 2 2 2 C	
REVISIONE	DATA	ELABORATO	VERIFICATO	APPROVATO	DESCRIZIONE																														
C	19.12.2024	107	013	003	Aggiornamento di seguito ricezione committente cliente																														
B	20.12.2023	107	013	003	Aggiornamento legenda																														
A	15.12.2023	107	013	003	Emissione per autorizzazione																														
CODICE PRATICA C.P. 202300587	TIPOLOGIA IMPIANTO / POTENZA IN MEGAWATT IMPIANTO AGRIVOLTAIICO 43.8 MW																																		
PROPRIETARIO ARMG SOLAR XI Srl Corso Europa, 23 20122 - Milano (MI)	IMPIANTO CORIGLIANO 43.8																																		
MODALITA' DI COSTRUZIONE <b>BRULLI</b> Trasmissione	TITOLO PLANIMETRIA CATASTALE CON AREA POTENZIALMENTE IMPEGNATA																																		
Scala 1:4.000	Foglio / n. 4 / 5																																		
N. COCCARDO 4 1 8 2 2 2 C																																			

LEGENDA

- LINEA IN CAVO 36 kV CORIGLIANO 43.8 - SE 380/150/36 kV GALATINA 2
- AREA STAZIONE ELETTRICA
- AREA IMPIANTO AFV CORIGLIANO 43.8
- CABINE DI RACCOLTA AFV CORIGLIANO 43.8
- CABINA UTENTE AFV CORIGLIANO 43.8
- AREA POTENZIALMENTE IMPEGNATA LINEA IN CAVO 36 kV CORIGLIANO 43.8 - SE 380/150/36 kV GALATINA 2
- AREA POTENZIALMENTE IMPEGNATA CABINA UTENTE AFV CORIGLIANO 43.8
- COMUNE DI GALATONE - FOGLIO 28
- COMUNE DI GALATONE - FOGLIO 8
- COMUNE DI GALATONE - FOGLIO 3
- COMUNE DI GALATONE - FOGLIO 2
- COMUNE DI GALATONE - FOGLIO 4
- COMUNE DI GALATONE - FOGLIO 8
- COMUNE DI GALATINA - FOGLIO 30
- COMUNE DI GALATINA - FOGLIO 29

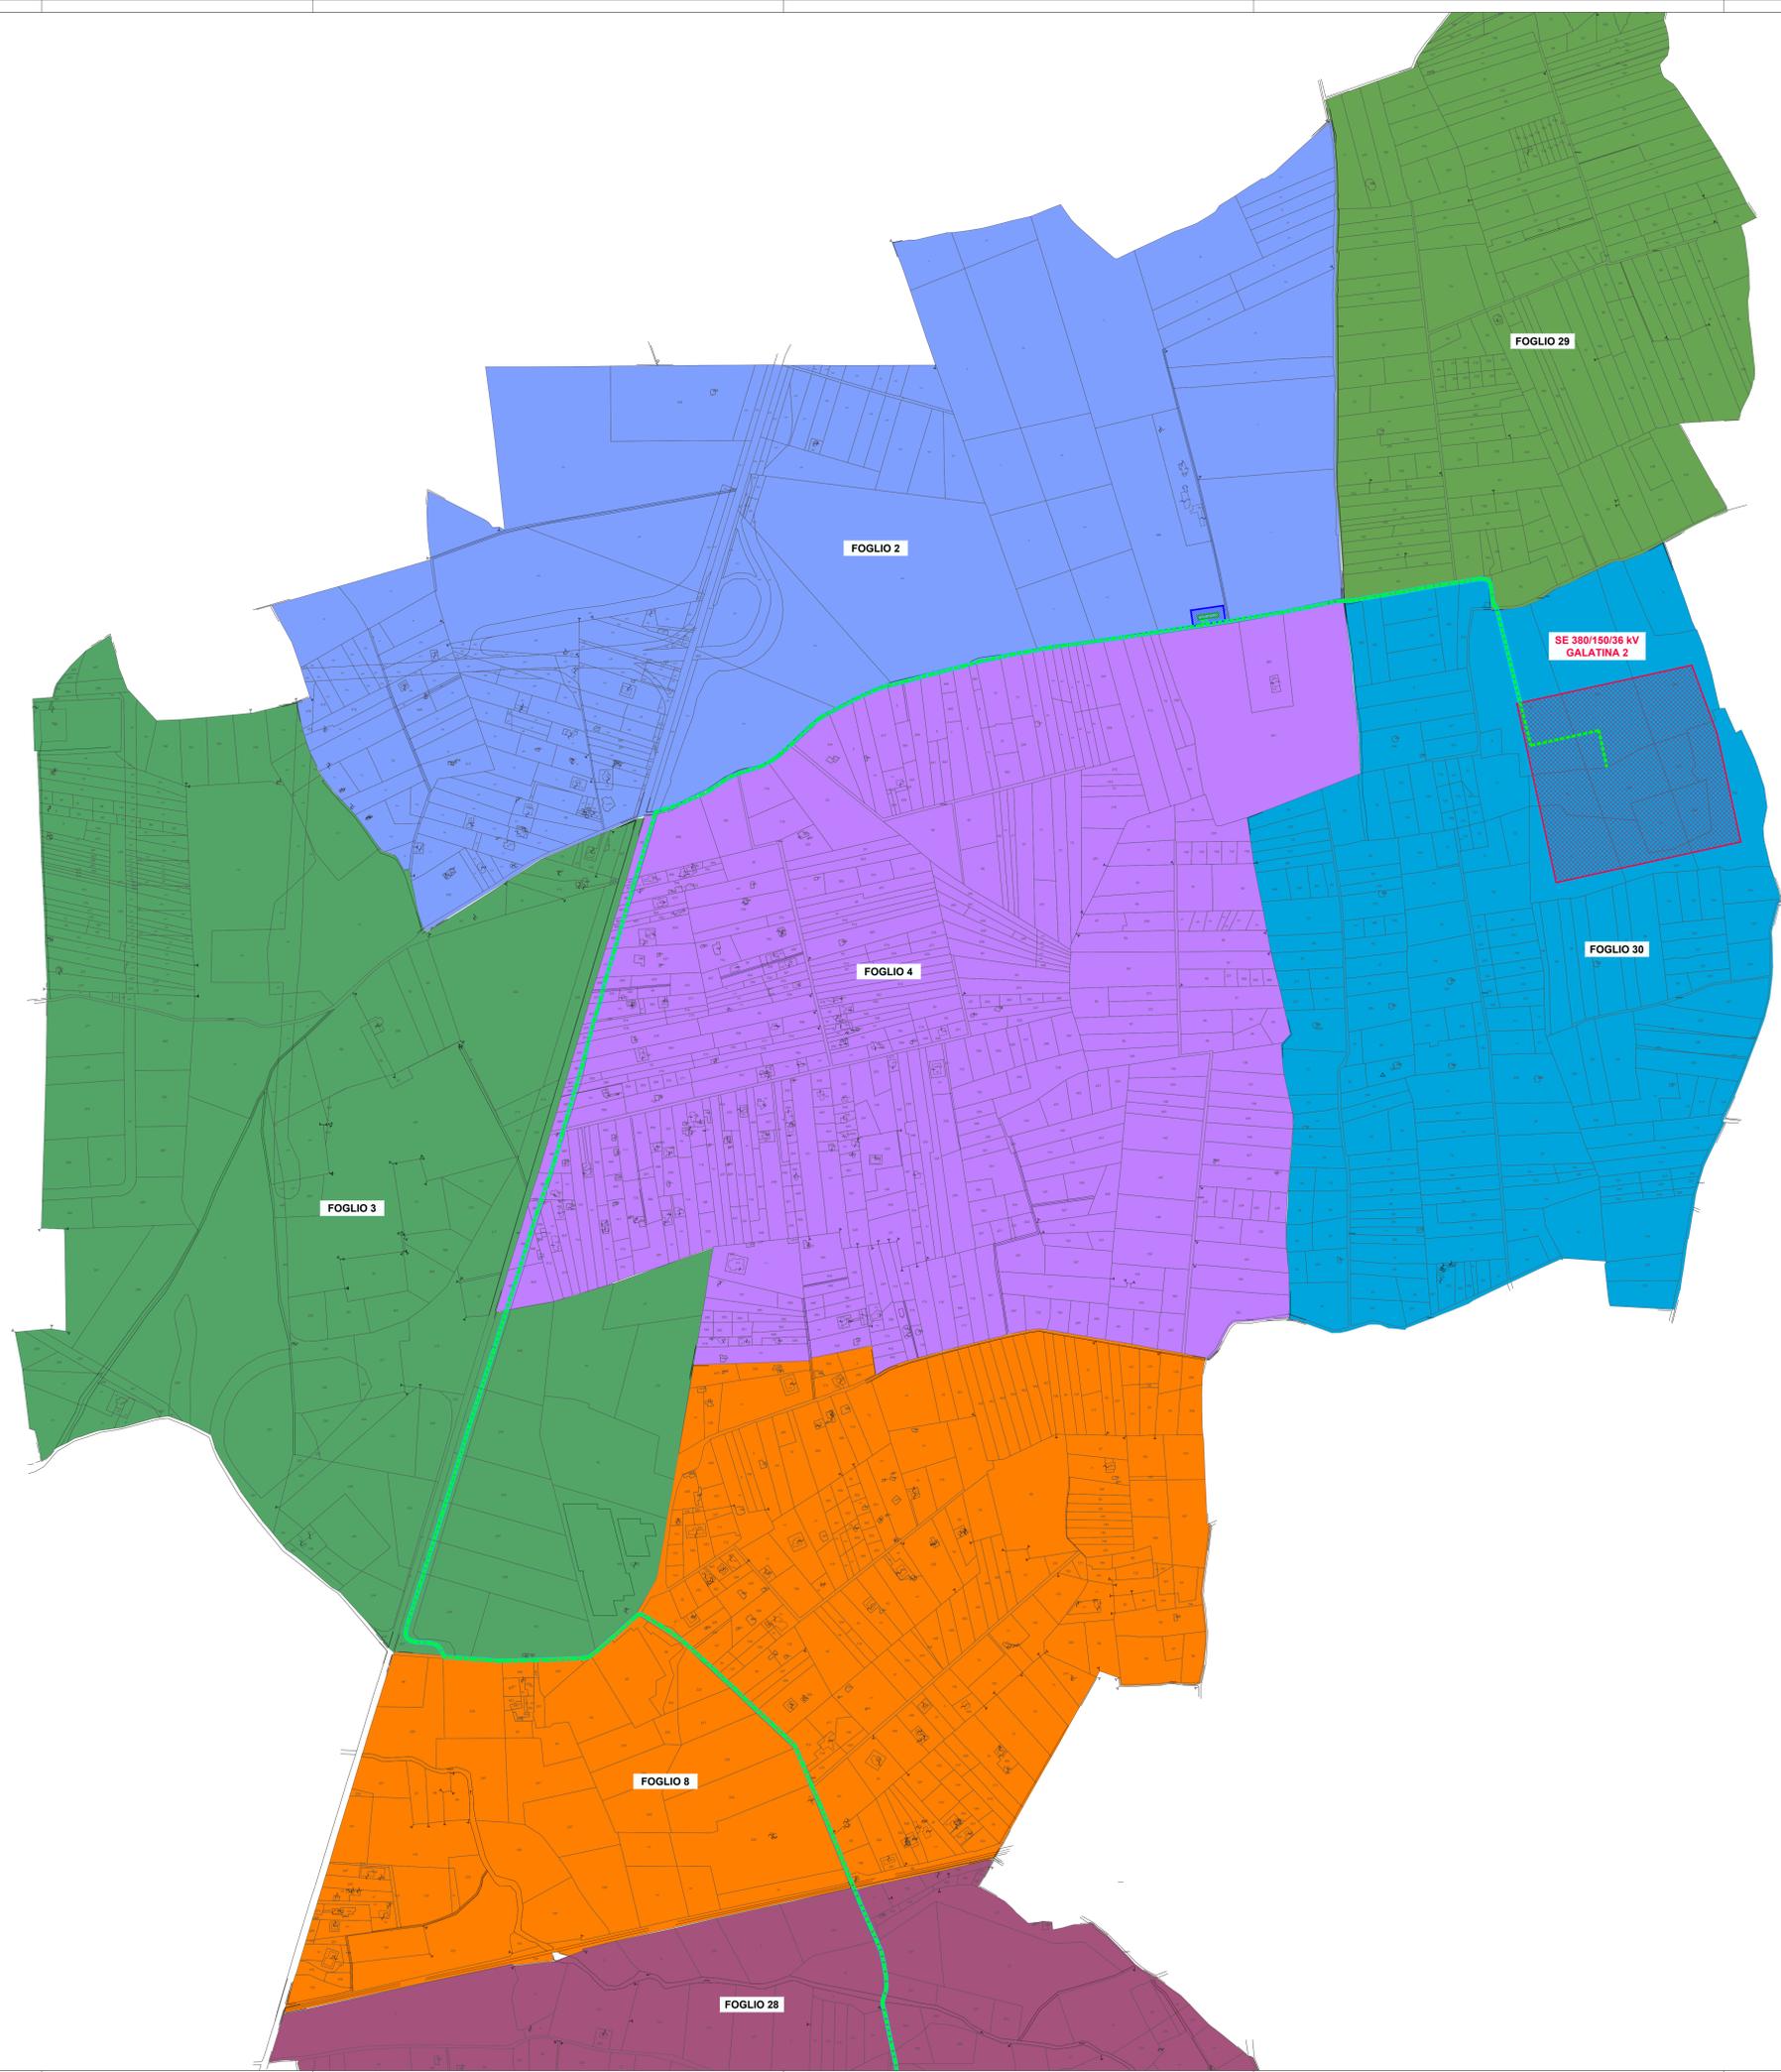

<table border="1" style="width: 100%; border-collapse: collapse;"> <tr> <td style="width: 20%;">C</td> <td style="width: 20%;">19.12.2024</td> <td style="width: 10%;">107</td> <td style="width: 10%;">013</td> <td style="width: 10%;">003</td> <td style="width: 30%;">Aggiornamento o seguito richiesta committente</td> </tr> <tr> <td>B</td> <td>20.12.2023</td> <td>107</td> <td>013</td> <td>003</td> <td>Aggiornamento legenda</td> </tr> <tr> <td>A</td> <td>15.12.2023</td> <td>107</td> <td>013</td> <td>003</td> <td>Emissione per autorizzazione</td> </tr> <tr> <td>REVISIONE</td> <td>DATA</td> <td>ELABORATO</td> <td>VERIFICATO</td> <td>APPROVATO</td> <td>DESCRIZIONE</td> </tr> </table>	C	19.12.2024	107	013	003	Aggiornamento o seguito richiesta committente	B	20.12.2023	107	013	003	Aggiornamento legenda	A	15.12.2023	107	013	003	Emissione per autorizzazione	REVISIONE	DATA	ELABORATO	VERIFICATO	APPROVATO	DESCRIZIONE	<table border="1" style="width: 100%; border-collapse: collapse;"> <tr> <td style="width: 50%;">C.P. 202300587</td> <td style="width: 50%;">IMPIANTO AGRIVOLTAICO 43.8 MW</td> </tr> <tr> <td>PROFONDI</td> <td>IMPIANTO</td> </tr> <tr> <td>ARNG SOLAR XI Srl Corso Europa, 23 20122 - Milano (MI)</td> <td>CORIGLIANO 43.8</td> </tr> <tr> <td>PROFONDI &amp; COSTRUZIONI</td> <td>TITOLO</td> </tr> <tr> <td><b>BRULLI</b> Trasmissione</td> <td>PLANIMETRIA CATASTALE CON AREA POTENZIALMENTE IMPEGNATA</td> </tr> <tr> <td>Scala: 1:4,000</td> <td>Formato: A0</td> <td>Foglio / n: 5 / 5</td> <td>N. Documento: 4 1 8 2 2 2 C</td> </tr> </table>	C.P. 202300587	IMPIANTO AGRIVOLTAICO 43.8 MW	PROFONDI	IMPIANTO	ARNG SOLAR XI Srl Corso Europa, 23 20122 - Milano (MI)	CORIGLIANO 43.8	PROFONDI & COSTRUZIONI	TITOLO	<b>BRULLI</b> Trasmissione	PLANIMETRIA CATASTALE CON AREA POTENZIALMENTE IMPEGNATA	Scala: 1:4,000	Formato: A0	Foglio / n: 5 / 5	N. Documento: 4 1 8 2 2 2 C
C	19.12.2024	107	013	003	Aggiornamento o seguito richiesta committente																																		
B	20.12.2023	107	013	003	Aggiornamento legenda																																		
A	15.12.2023	107	013	003	Emissione per autorizzazione																																		
REVISIONE	DATA	ELABORATO	VERIFICATO	APPROVATO	DESCRIZIONE																																		
C.P. 202300587	IMPIANTO AGRIVOLTAICO 43.8 MW																																						
PROFONDI	IMPIANTO																																						
ARNG SOLAR XI Srl Corso Europa, 23 20122 - Milano (MI)	CORIGLIANO 43.8																																						
PROFONDI & COSTRUZIONI	TITOLO																																						
<b>BRULLI</b> Trasmissione	PLANIMETRIA CATASTALE CON AREA POTENZIALMENTE IMPEGNATA																																						
Scala: 1:4,000	Formato: A0	Foglio / n: 5 / 5	N. Documento: 4 1 8 2 2 2 C																																				