


LEGENDA

- LINEA IN CAVO 36 kV CORIGLIANO 43.8 - SE 380/50/36 kV GALATINA 2
- AREA STAZIONE ELETTRICA
- AREA IMPIANTO AFV CORIGLIANO 43.8
- CABINE DI RACCOLTA AFV CORIGLIANO 43.8
- CABINA UTENTE AFV CORIGLIANO 43.8
- PISTE OCCUPAZIONE TEMPORANEA PER ACCESSO AL CAVODOTTO E AREE PROVVISORIE DI CANTIERE
- COMUNE DI CORIGLIANO D'ORTRANTO - FOGLIO 30
- COMUNE DI CORIGLIANO D'ORTRANTO - FOGLIO 32
- COMUNE DI CORIGLIANO D'ORTRANTO - FOGLIO 28
- COMUNE DI CORIGLIANO D'ORTRANTO - FOGLIO 29
- COMUNE DI CORIGLIANO D'ORTRANTO - FOGLIO 26
- COMUNE DI CORIGLIANO D'ORTRANTO - FOGLIO 25
- COMUNE DI CORIGLIANO D'ORTRANTO - FOGLIO 21
- COMUNE DI CUTROFIANO - FOGLIO 13
- COMUNE DI CUTROFIANO - FOGLIO 11
- COMUNE DI CUTROFIANO - FOGLIO 12
- COMUNE DI CUTROFIANO - FOGLIO 10



REVISIONE	DATA	ELABORATO	VERIFICATO	APPROVATO	DESCRIZIONE
C	18.12.2024	107	013	003	Aggiornamento di seguito ricezione commisi cliente
B	20.12.2023	107	013	003	Aggiornamento legenda
A	15.12.2023	107	013	003	Emissione per autorizzazione

CODICE PRATICA		C.P. 202300587	IMPIANTO AGRIVOLTAICO 43.8 MW
PROFONDETA		ARMC SOLAR XI Srl Corso Europa, 23 20122 - Milano (MI)	CORIGLIANO 43.8
MODALITA DI COSTRUZIONE		BRULLI Trasmissione	PLANIMETRIA CATASTALE CON PISTE DI CANTIERE
Scala	Formato	Foglio / n°	N. CATASTO
1:4.000	A0	1 / 5	4 1 8 2 2 3 C

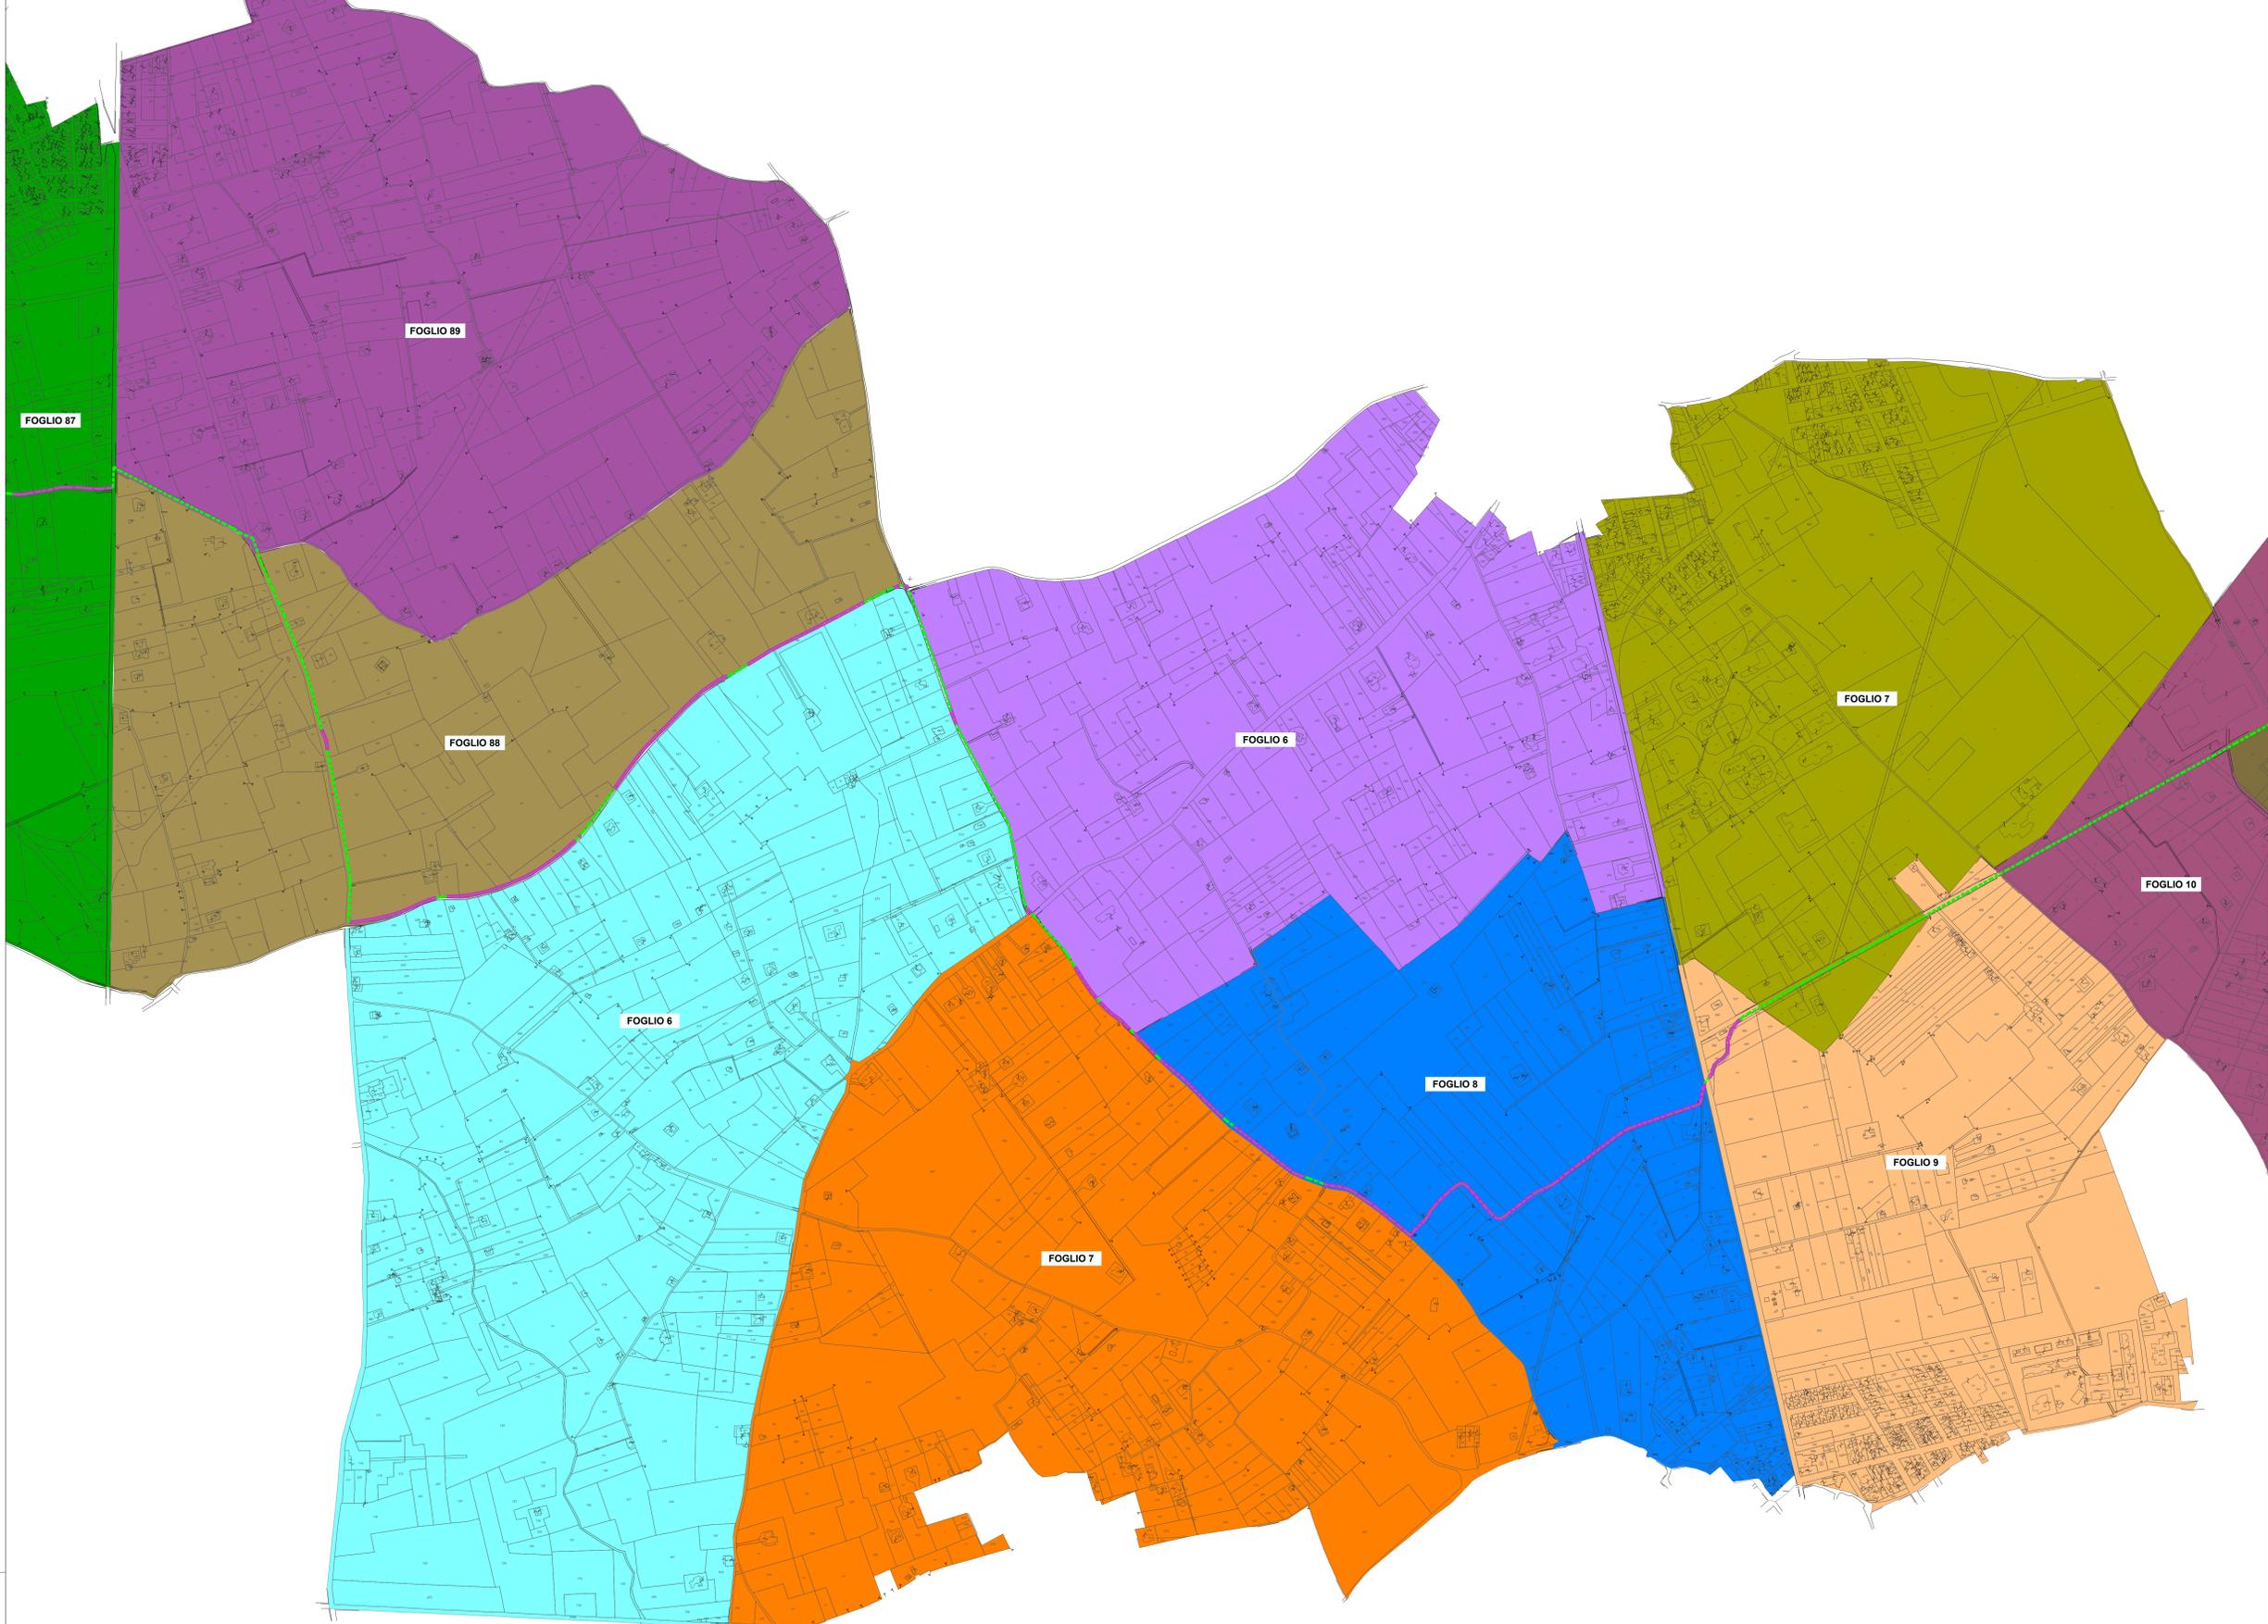


LEGENDA

- LINEA IN CAVO 36 kV CORIGLIANO 43.8 - SE. 380/50/36 kV GALATINA 2
- AREA STAZIONE ELETTRICA
- AREA IMPIANTO AFV CORIGLIANO 43.8
- CABINE DI RACCOLTA AFV CORIGLIANO 43.8
- CABINA UTENTE AFV CORIGLIANO 43.8
- PISTE OCCUPAZIONE TEMPORANEA PER ACCESSO AL CAVODOTTO E AREE PROVVISORE DI CANTIERE
- COMUNE DI CUTROFIANO - FOGLIO 10
- COMUNE DI CUTROFIANO - FOGLIO 9
- COMUNE DI CUTROFIANO - FOGLIO 8
- COMUNE DI CUTROFIANO - FOGLIO 7
- COMUNE DI CUTROFIANO - FOGLIO 6
- COMUNE DI SOGLIANO CAVOIR - FOGLIO 7
- COMUNE DI SOGLIANO CAVOIR - FOGLIO 6
- COMUNE DI GALATINA - FOGLIO 88
- COMUNE DI GALATINA - FOGLIO 89
- COMUNE DI GALATINA - FOGLIO 87

Giuseppe Baccini

<table border="1" style="width: 100%; border-collapse: collapse;"> <tr> <td style="width: 20%;">C</td> <td style="width: 20%;">19.12.2024</td> <td style="width: 10%;">107</td> <td style="width: 10%;">013</td> <td style="width: 10%;">003</td> <td style="width: 40%;">Aggiornamento di seguito richiesta committente cliente</td> </tr> <tr> <td>B</td> <td>20.12.2023</td> <td>107</td> <td>013</td> <td>003</td> <td>Aggiornamento legenda</td> </tr> <tr> <td>A</td> <td>15.12.2023</td> <td>107</td> <td>013</td> <td>003</td> <td>Emissione per autorizzazione</td> </tr> <tr> <td>REVISIONE</td> <td>DATA</td> <td>ELABORATO</td> <td>VERIFICATO</td> <td>APPROVATO</td> <td>DESCRIZIONE</td> </tr> </table>	C	19.12.2024	107	013	003	Aggiornamento di seguito richiesta committente cliente	B	20.12.2023	107	013	003	Aggiornamento legenda	A	15.12.2023	107	013	003	Emissione per autorizzazione	REVISIONE	DATA	ELABORATO	VERIFICATO	APPROVATO	DESCRIZIONE	<table border="1" style="width: 100%; border-collapse: collapse;"> <tr> <td style="width: 50%;">C.P. 202300587</td> <td style="width: 50%;">IMPIANTO AGRIVOLTAICO 43.8 MW</td> </tr> <tr> <td>PROFONDI:</td> <td>IMPIANTO:</td> </tr> <tr> <td>ARMC SOLAR XI Srl Corso Europa, 23 20122 - Milano (MI)</td> <td>CORIGLIANO 43.8</td> </tr> <tr> <td>MODALITA' DI COSTRUZIONE:</td> <td>TITOLO:</td> </tr> <tr> <td>BRULLI Trasmissione</td> <td>PLANIMETRIA CATASTALE CON PISTE DI CANTIERE</td> </tr> <tr> <td>Scala: 1:4.000</td> <td>Formato: A0</td> <td>Foglio: 2/5</td> <td>N. CATASTALE: 418223C</td> </tr> </table>	C.P. 202300587	IMPIANTO AGRIVOLTAICO 43.8 MW	PROFONDI:	IMPIANTO:	ARMC SOLAR XI Srl Corso Europa, 23 20122 - Milano (MI)	CORIGLIANO 43.8	MODALITA' DI COSTRUZIONE:	TITOLO:	BRULLI Trasmissione	PLANIMETRIA CATASTALE CON PISTE DI CANTIERE	Scala: 1:4.000	Formato: A0	Foglio: 2/5	N. CATASTALE: 418223C
C	19.12.2024	107	013	003	Aggiornamento di seguito richiesta committente cliente																																		
B	20.12.2023	107	013	003	Aggiornamento legenda																																		
A	15.12.2023	107	013	003	Emissione per autorizzazione																																		
REVISIONE	DATA	ELABORATO	VERIFICATO	APPROVATO	DESCRIZIONE																																		
C.P. 202300587	IMPIANTO AGRIVOLTAICO 43.8 MW																																						
PROFONDI:	IMPIANTO:																																						
ARMC SOLAR XI Srl Corso Europa, 23 20122 - Milano (MI)	CORIGLIANO 43.8																																						
MODALITA' DI COSTRUZIONE:	TITOLO:																																						
BRULLI Trasmissione	PLANIMETRIA CATASTALE CON PISTE DI CANTIERE																																						
Scala: 1:4.000	Formato: A0	Foglio: 2/5	N. CATASTALE: 418223C																																				

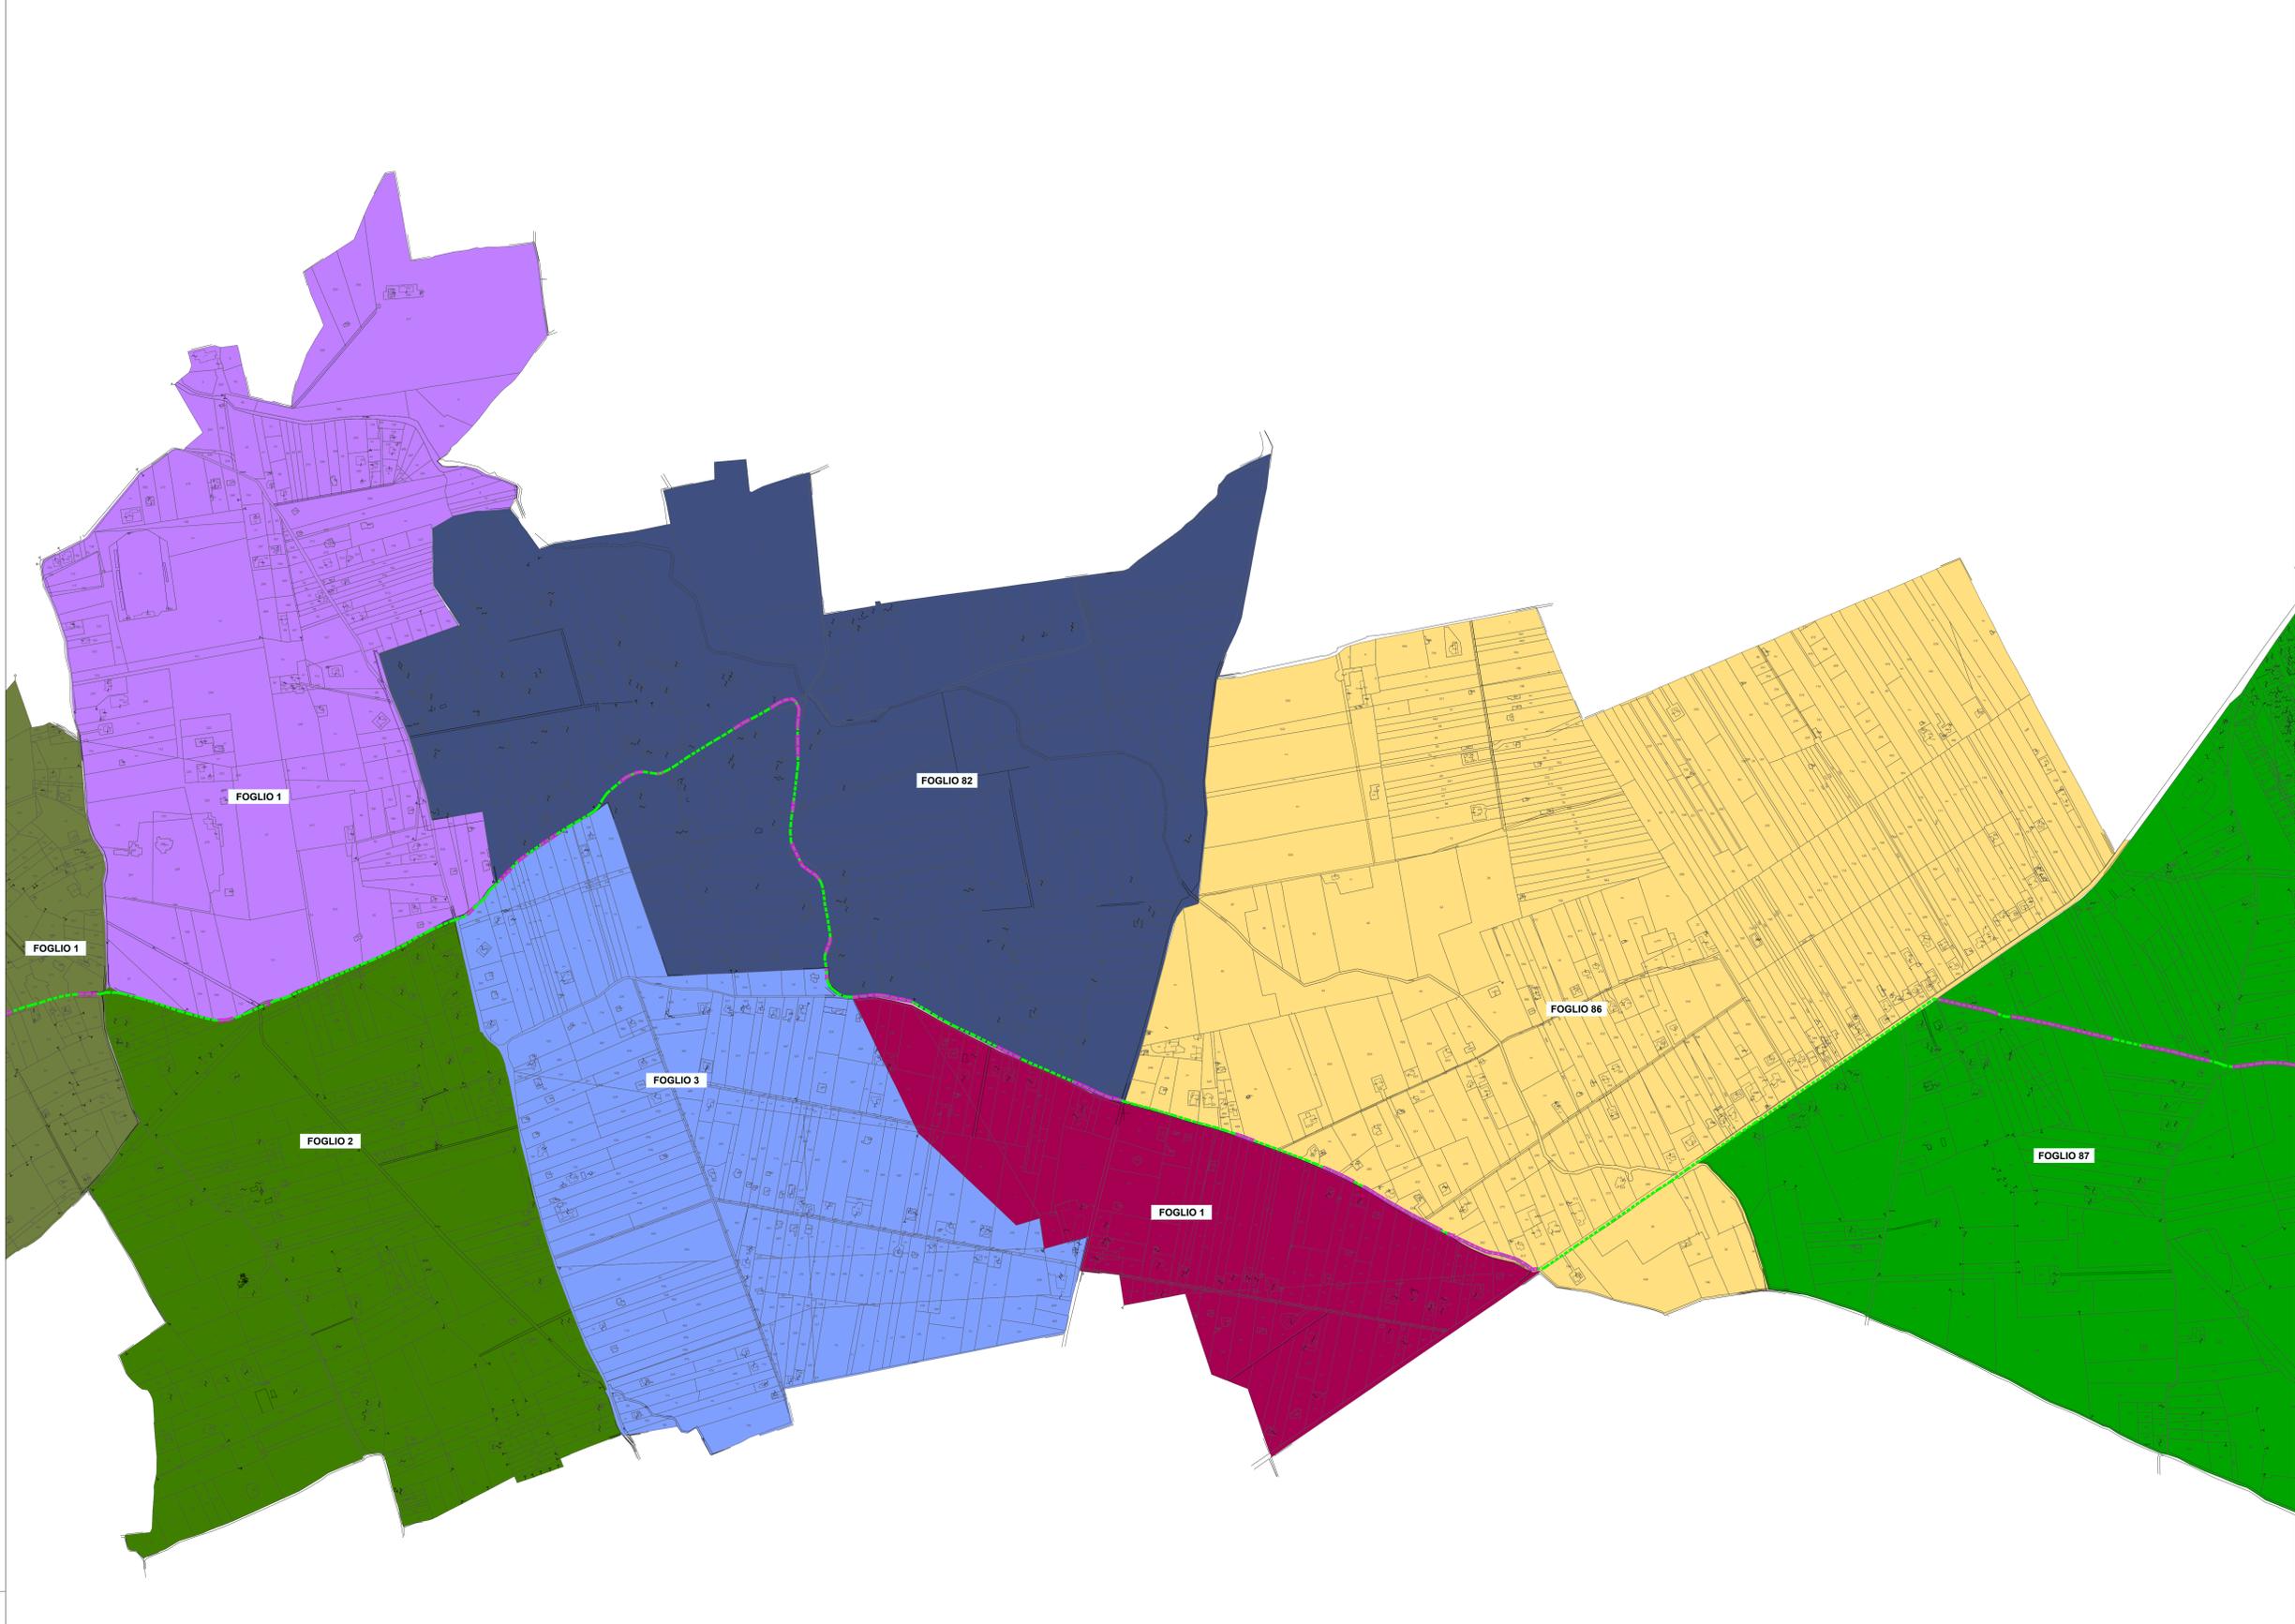


LEGENDA

- - - - - LINEA IN CAVO 36 kV CORGLIANO 43.8 - SE. 386/550/36 kV GALATINA 2
- AREA STAZIONE ELETTRICA
- AREA IMPIANTO AFV CORGLIANO 43.8
- CABINE DI RACCOLTA AFV CORGLIANO 43.8
- CABINA UTENTE AFV CORGLIANO 43.8
- PISTE OCCUPAZIONE TEMPORANEA PER ACCESSO AL CAVODOTTO E AREE PROVVISORIE DI CANTIERE
- COMUNE DI GALATINA - FOGLIO 87
- COMUNE DI GALATINA - FOGLIO 86
- COMUNE DI CUPROFIANO - FOGLIO 1
- COMUNE DI GALATINA - FOGLIO 82
- COMUNE DI ARADEO - FOGLIO 3
- COMUNE DI ARADEO - FOGLIO 2
- COMUNE DI ARADEO - FOGLIO 1
- COMUNE DI SECLI - FOGLIO 1



<table border="1" style="width: 100%; border-collapse: collapse;"> <tr> <td style="width: 20%;">REVISIONE</td> <td style="width: 10%;">DATA</td> <td style="width: 10%;">ELABORATO</td> <td style="width: 10%;">VERIFICATO</td> <td style="width: 10%;">APPROVATO</td> <td style="width: 30%;">DESCRIZIONE</td> </tr> <tr> <td>C</td> <td>18.12.2024</td> <td>107</td> <td>013</td> <td>003</td> <td>Aggiornamento a seguito ricezione commenti cliente</td> </tr> <tr> <td>B</td> <td>20.12.2023</td> <td>107</td> <td>013</td> <td>003</td> <td>Aggiornamento legenda</td> </tr> <tr> <td>A</td> <td>15.12.2023</td> <td>107</td> <td>013</td> <td>003</td> <td>Emissione per autorizzazione</td> </tr> </table>	REVISIONE	DATA	ELABORATO	VERIFICATO	APPROVATO	DESCRIZIONE	C	18.12.2024	107	013	003	Aggiornamento a seguito ricezione commenti cliente	B	20.12.2023	107	013	003	Aggiornamento legenda	A	15.12.2023	107	013	003	Emissione per autorizzazione	<table border="1" style="width: 100%; border-collapse: collapse;"> <tr> <td style="width: 50%;"> CODICE PRATICA C.P. 202300587 </td> <td style="width: 50%;"> TIPOLOGIA IMPIANTO / POTENZA IN MEGAWATT IMPIANTO AGRIVOLTAICO 43.8 MW </td> </tr> <tr> <td> PROPRIETARIO ARMS SOLAR XI SH Corso Europa, 23 20122 - Milano (MI) </td> <td> MUNICIPIO CORGLIANO 43.8 </td> </tr> <tr> <td> MODALITA' DI COSTRUZIONE BRULLI Trasmissione </td> <td> TITOLO PLANIMETRIA CATASTALE CON PISTE DI CANTIERE </td> </tr> <tr> <td> Scala 1:4.000 </td> <td> Foglio / n. 3 / 5 </td> </tr> <tr> <td colspan="2" style="text-align: center;"> N. CATASTRALE 4 1 8 2 2 3 C </td> </tr> </table>	CODICE PRATICA C.P. 202300587	TIPOLOGIA IMPIANTO / POTENZA IN MEGAWATT IMPIANTO AGRIVOLTAICO 43.8 MW	PROPRIETARIO ARMS SOLAR XI SH Corso Europa, 23 20122 - Milano (MI)	MUNICIPIO CORGLIANO 43.8	MODALITA' DI COSTRUZIONE BRULLI Trasmissione	TITOLO PLANIMETRIA CATASTALE CON PISTE DI CANTIERE	Scala 1:4.000	Foglio / n. 3 / 5	N. CATASTRALE 4 1 8 2 2 3 C	
REVISIONE	DATA	ELABORATO	VERIFICATO	APPROVATO	DESCRIZIONE																														
C	18.12.2024	107	013	003	Aggiornamento a seguito ricezione commenti cliente																														
B	20.12.2023	107	013	003	Aggiornamento legenda																														
A	15.12.2023	107	013	003	Emissione per autorizzazione																														
CODICE PRATICA C.P. 202300587	TIPOLOGIA IMPIANTO / POTENZA IN MEGAWATT IMPIANTO AGRIVOLTAICO 43.8 MW																																		
PROPRIETARIO ARMS SOLAR XI SH Corso Europa, 23 20122 - Milano (MI)	MUNICIPIO CORGLIANO 43.8																																		
MODALITA' DI COSTRUZIONE BRULLI Trasmissione	TITOLO PLANIMETRIA CATASTALE CON PISTE DI CANTIERE																																		
Scala 1:4.000	Foglio / n. 3 / 5																																		
N. CATASTRALE 4 1 8 2 2 3 C																																			

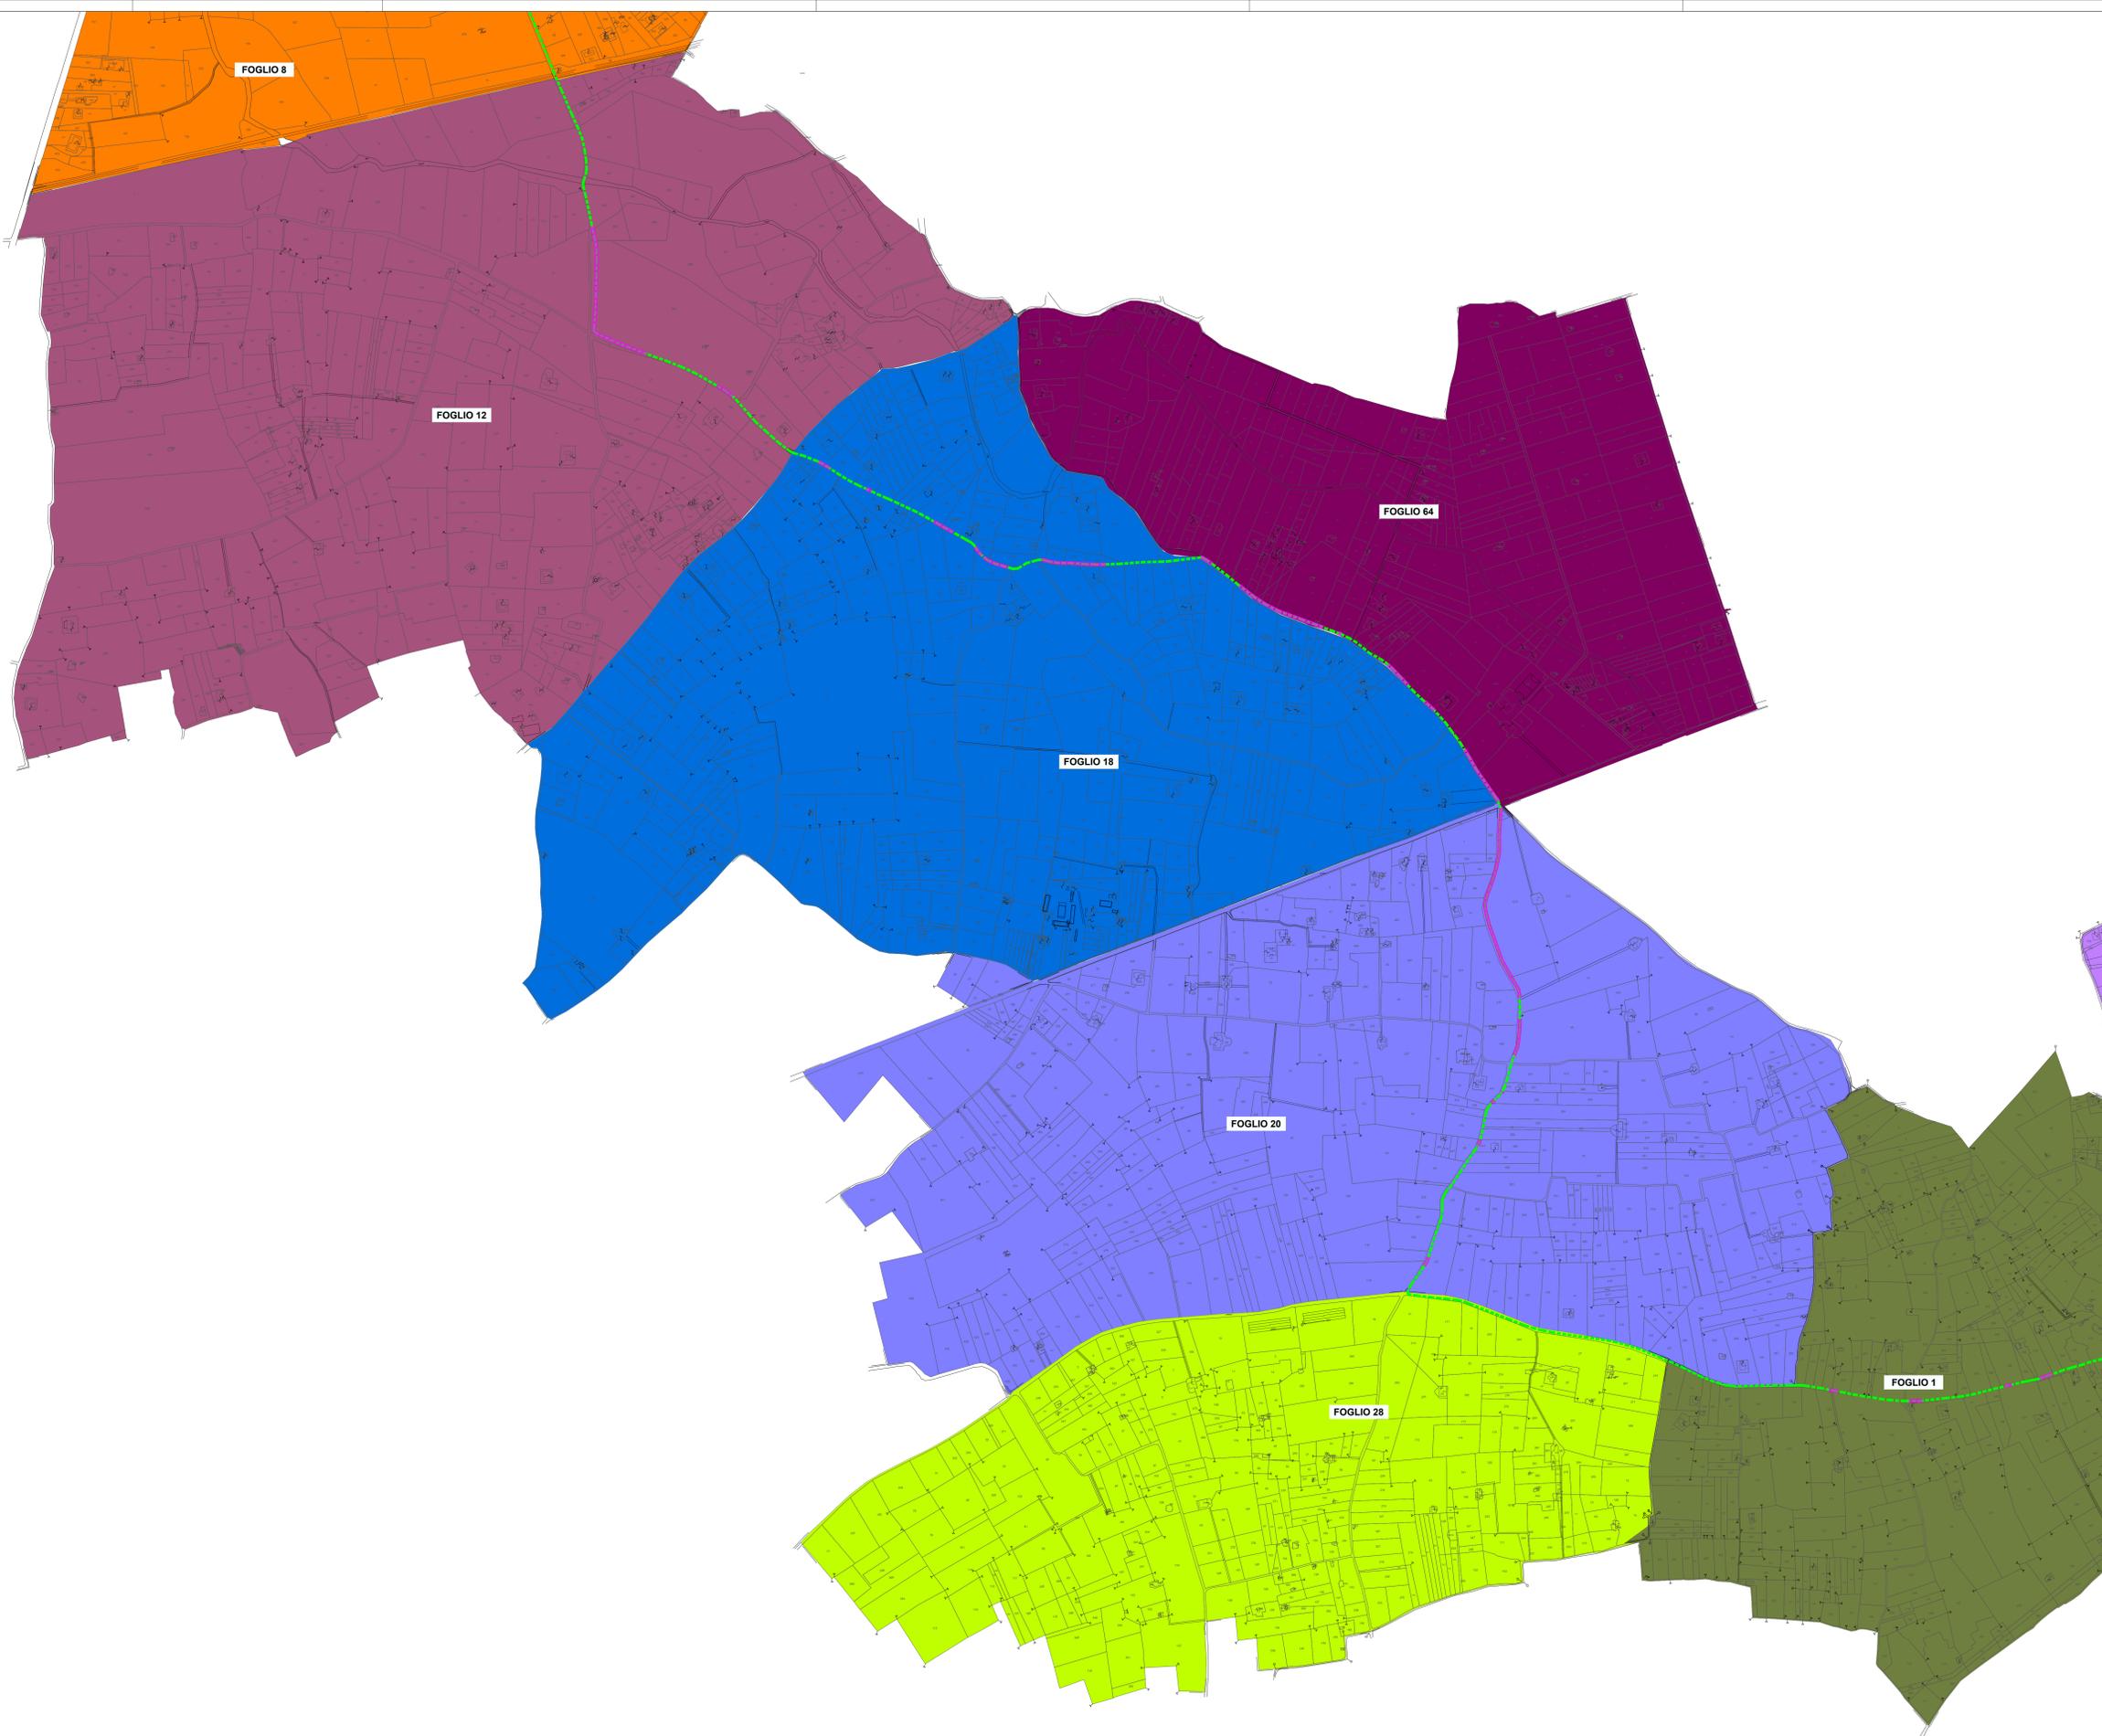

LEGENDA


- LINEA IN CAVO 36 KV CORIGLIANO 43.8 - SE. 386/150/36 KV GALATINA 2
- AREA STAZIONE ELETTRICA
- AREA IMPIANTO AFV CORIGLIANO 43.8
- CABINE DI RACCOLTA AFV CORIGLIANO 43.8
- CABINA UTENTE AFV CORIGLIANO 43.8
- PISTE OCCUPAZIONE TEMPORANEA PER ACCESSO AL CAVODOTTO E AREE PROVVISORIE DI CANTIERE
- COMUNE DI SECLI - FOGLIO 1
- COMUNE DI GALATONE - FOGLIO 28
- COMUNE DI GALATONE - FOGLIO 20
- COMUNE DI GALATONE - FOGLIO 18
- COMUNE DI GALATINA - FOGLIO 64
- COMUNE DI GALATONE - FOGLIO 28
- COMUNE DI GALATONE - FOGLIO 8



<table border="1" style="width: 100%; border-collapse: collapse;"> <tr> <td style="width: 30%;">C</td> <td style="width: 20%;">19.12.2024</td> <td style="width: 10%;">107</td> <td style="width: 10%;">013</td> <td style="width: 10%;">003</td> <td style="width: 10%;">003</td> <td>Aggiornamento di seguito ricezione commisi cliente</td> </tr> <tr> <td>B</td> <td>20.12.2023</td> <td>107</td> <td>013</td> <td>003</td> <td>003</td> <td>Aggiornamento legenda</td> </tr> <tr> <td>A</td> <td>15.12.2023</td> <td>107</td> <td>013</td> <td>003</td> <td>003</td> <td>Emissione per autorizzazione</td> </tr> <tr> <td>REVISIONE</td> <td>DATA</td> <td>ELABORATO</td> <td>VERIFICATO</td> <td>APPROVATO</td> <td>DESCRIZIONE</td> <td></td> </tr> </table>	C	19.12.2024	107	013	003	003	Aggiornamento di seguito ricezione commisi cliente	B	20.12.2023	107	013	003	003	Aggiornamento legenda	A	15.12.2023	107	013	003	003	Emissione per autorizzazione	REVISIONE	DATA	ELABORATO	VERIFICATO	APPROVATO	DESCRIZIONE		<table border="1" style="width: 100%; border-collapse: collapse;"> <tr> <td style="width: 50%;">C.P. 202300587</td> <td style="width: 50%;">IMPIANTO AGRIVOLTAICO 43.8 MW</td> </tr> <tr> <td>PROFONDI ARNG SOLAR XI Srl Corso Europa, 23 20122 - Milano (MI)</td> <td>SEMPRE CORIGLIANO 43.8</td> </tr> <tr> <td>MODERNA & COSTRUZIONI BRULLI Trasmissione</td> <td>TITOLO PLANIMETRIA CATASTALE CON PISTE DI CANTIERE</td> </tr> <tr> <td>Scala: 1:4.000</td> <td>Formato: A0</td> <td>Foglio / n.: 4 / 5</td> <td>N. CATASTO: 4 1 8 2 2 3 C</td> </tr> </table>	C.P. 202300587	IMPIANTO AGRIVOLTAICO 43.8 MW	PROFONDI ARNG SOLAR XI Srl Corso Europa, 23 20122 - Milano (MI)	SEMPRE CORIGLIANO 43.8	MODERNA & COSTRUZIONI BRULLI Trasmissione	TITOLO PLANIMETRIA CATASTALE CON PISTE DI CANTIERE	Scala: 1:4.000	Formato: A0	Foglio / n.: 4 / 5	N. CATASTO: 4 1 8 2 2 3 C
C	19.12.2024	107	013	003	003	Aggiornamento di seguito ricezione commisi cliente																																	
B	20.12.2023	107	013	003	003	Aggiornamento legenda																																	
A	15.12.2023	107	013	003	003	Emissione per autorizzazione																																	
REVISIONE	DATA	ELABORATO	VERIFICATO	APPROVATO	DESCRIZIONE																																		
C.P. 202300587	IMPIANTO AGRIVOLTAICO 43.8 MW																																						
PROFONDI ARNG SOLAR XI Srl Corso Europa, 23 20122 - Milano (MI)	SEMPRE CORIGLIANO 43.8																																						
MODERNA & COSTRUZIONI BRULLI Trasmissione	TITOLO PLANIMETRIA CATASTALE CON PISTE DI CANTIERE																																						
Scala: 1:4.000	Formato: A0	Foglio / n.: 4 / 5	N. CATASTO: 4 1 8 2 2 3 C																																				

LEGENDA

- LINEA IN CAVO 36 KV CORIGLIANO 43.8 - SE 380/150/36 KV GALATINA 2
- AREA STAZIONE ELETTRICA
- AREA IMPIANTO AFV CORIGLIANO 43.8
- CABINE DI RACCOLTA AFV CORIGLIANO 43.8
- CABINA UTENTE AFV CORIGLIANO 43.8
- PISTE OCCUPAZIONE TEMPORANEA PER ACCESSO AL CAVODOTTO E AREE PROVVISORIE DI CANTIERE
- COMUNE DI GALATONE - FOGLIO 28
- COMUNE DI GALATONE - FOGLIO 8
- COMUNE DI GALATONE - FOGLIO 3
- COMUNE DI GALATONE - FOGLIO 2
- COMUNE DI GALATONE - FOGLIO 4
- COMUNE DI GALATONE - FOGLIO 8
- COMUNE DI GALATINA - FOGLIO 30
- COMUNE DI GALATINA - FOGLIO 29

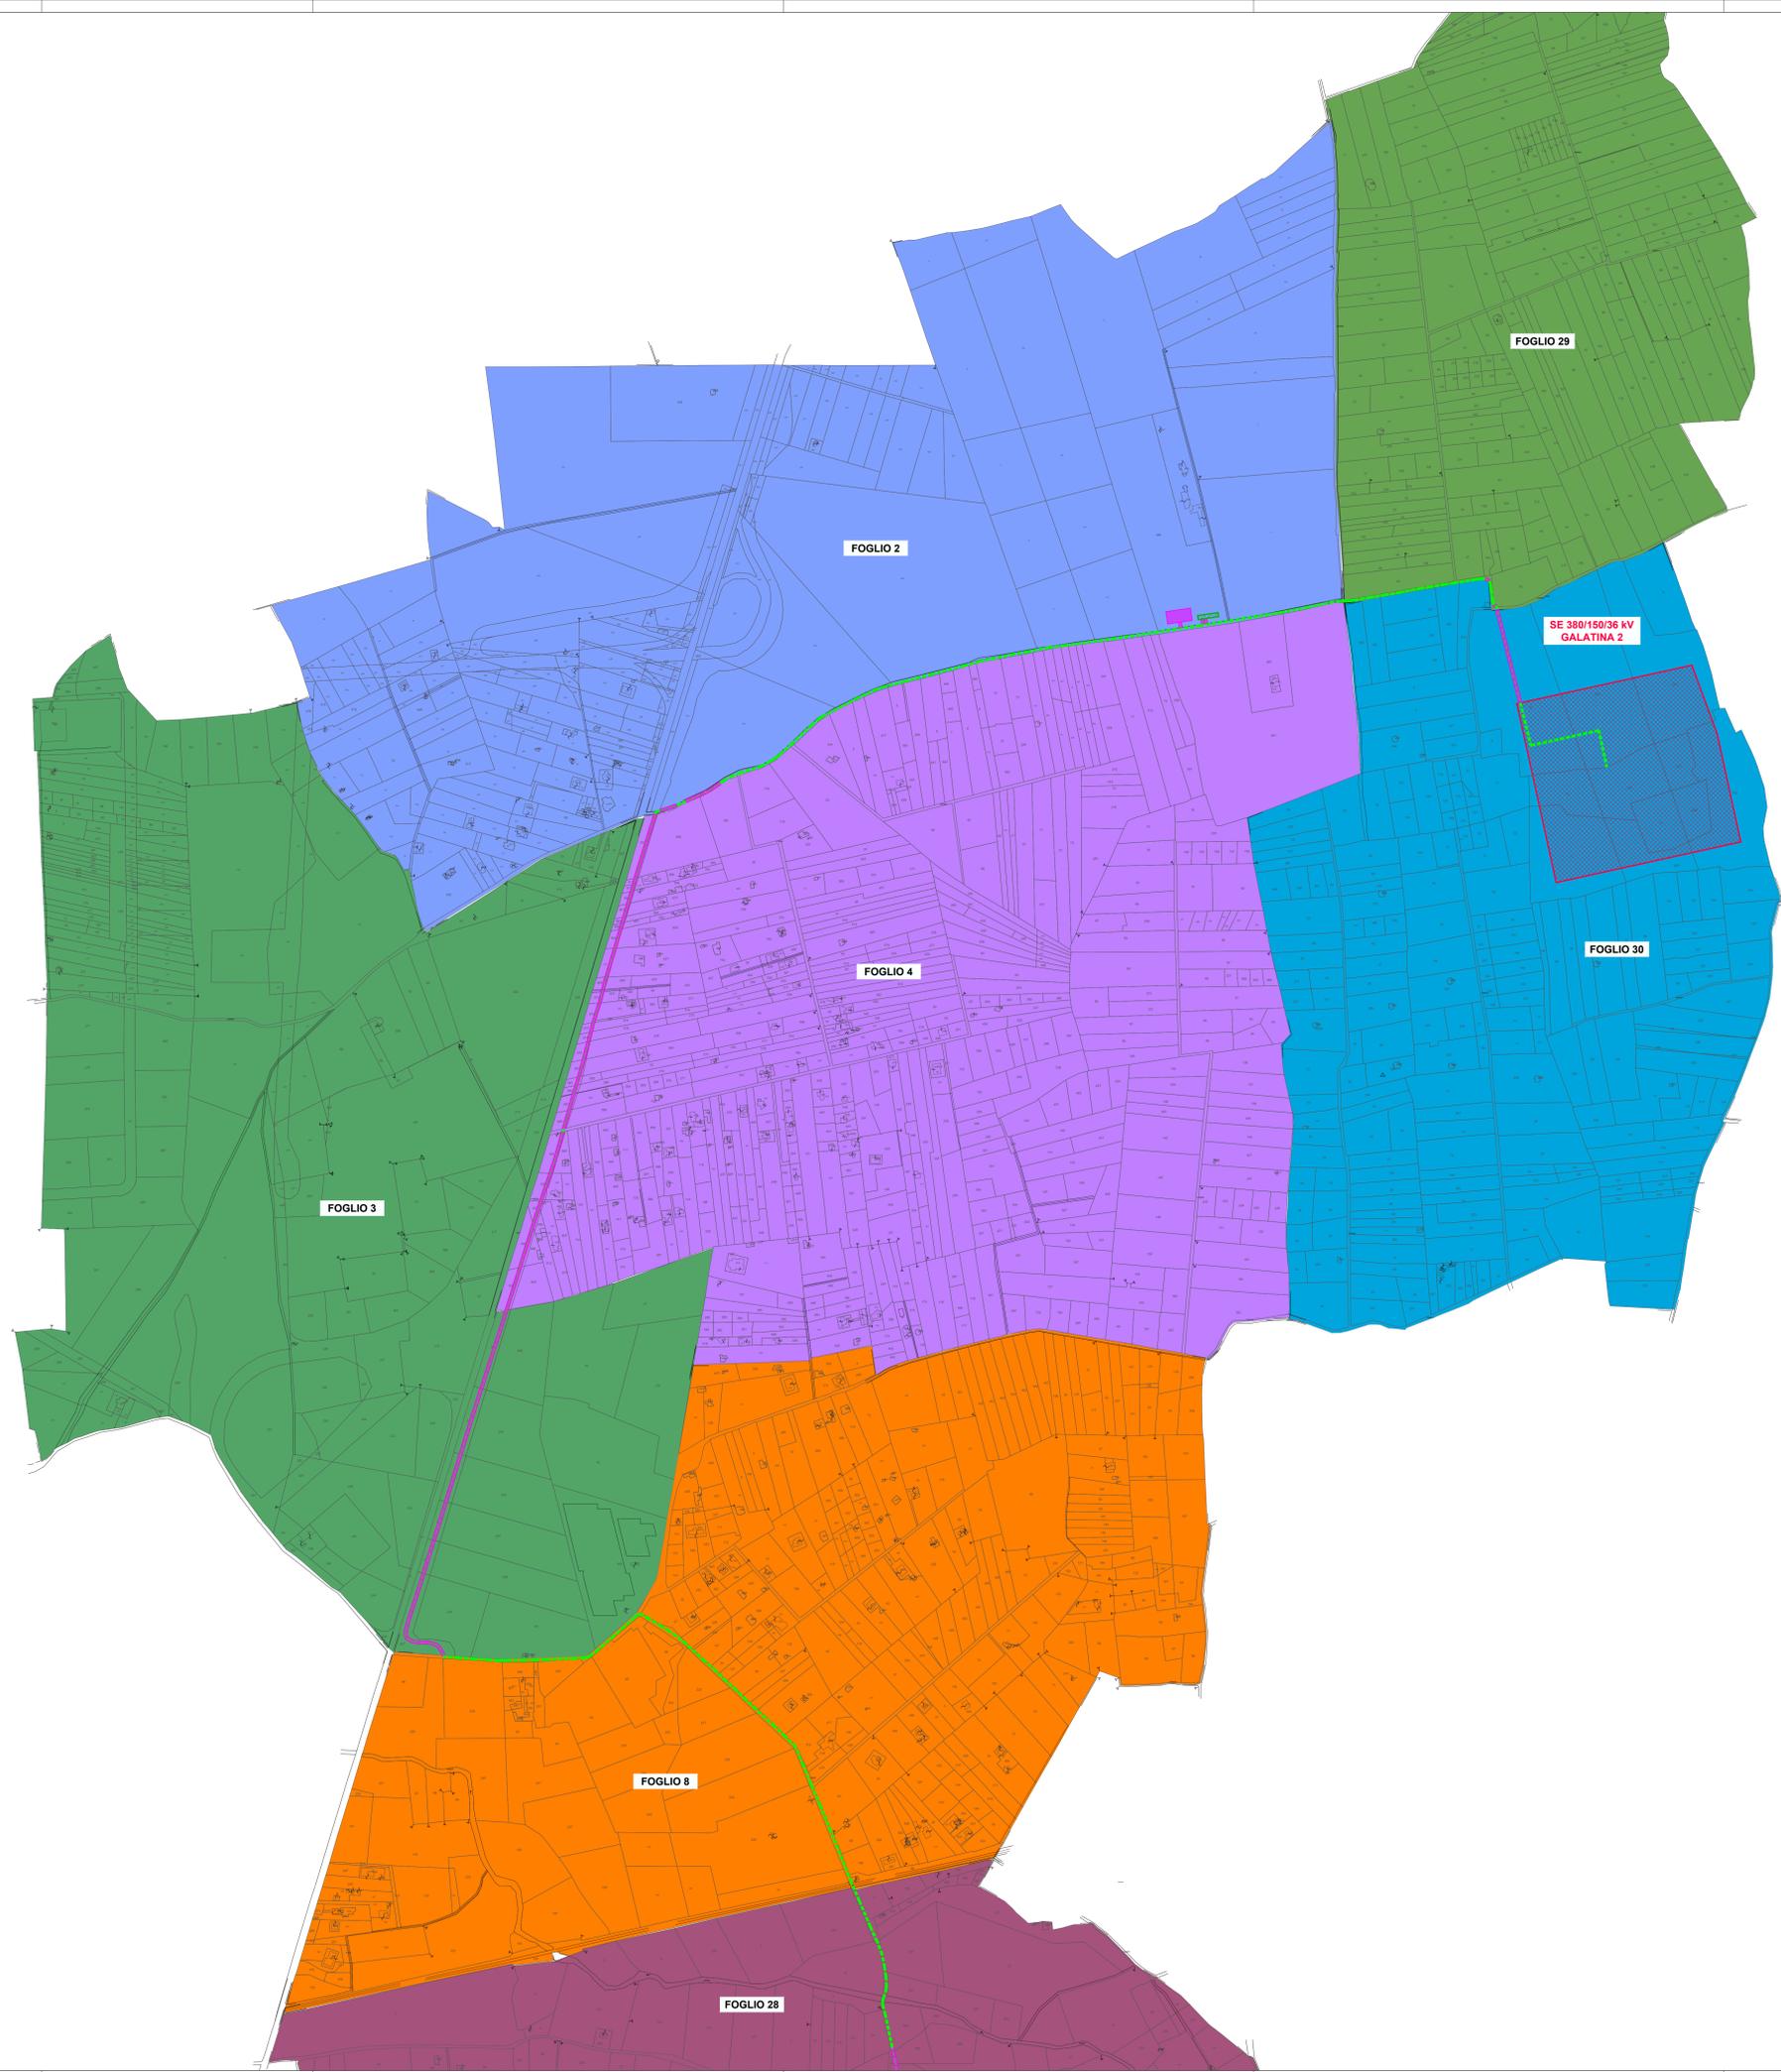

<table border="1" style="width: 100%; border-collapse: collapse;"> <tr> <td style="width: 20%;">C</td> <td style="width: 20%;">19.12.2024</td> <td style="width: 10%;">107</td> <td style="width: 10%;">013</td> <td style="width: 10%;">003</td> <td style="width: 40%;">Aggiornamento a seguito ricezione commisi cliente</td> </tr> <tr> <td>B</td> <td>20.12.2023</td> <td>107</td> <td>013</td> <td>003</td> <td>Aggiornamento legenda</td> </tr> <tr> <td>A</td> <td>15.12.2023</td> <td>107</td> <td>013</td> <td>003</td> <td>Emissione per autorizzazione</td> </tr> <tr> <td>REVISIONE</td> <td>DATA</td> <td>ELABORATO</td> <td>VERIFICATO</td> <td>APPROVATO</td> <td>DESCRIZIONE</td> </tr> </table>	C	19.12.2024	107	013	003	Aggiornamento a seguito ricezione commisi cliente	B	20.12.2023	107	013	003	Aggiornamento legenda	A	15.12.2023	107	013	003	Emissione per autorizzazione	REVISIONE	DATA	ELABORATO	VERIFICATO	APPROVATO	DESCRIZIONE	<table border="1" style="width: 100%; border-collapse: collapse;"> <tr> <td style="width: 50%;">C.P. 202300587</td> <td style="width: 50%;">IMPIANTO AGRIVOLTAICO 43.8 MW</td> </tr> <tr> <td>PROFESSORE ARNG SOLAR XI Srl Corso Europa, 23 20122 - Milano (MI)</td> <td>IMPIANTO CORIGLIANO 43.8</td> </tr> <tr> <td>PROFESSORE A COSTRUZIONE BRULLI Trasmissione</td> <td>TITOLO PLANIMETRIA CATASTALE CON PISTE DI CANTIERE</td> </tr> <tr> <td>SCALA 1:4.000</td> <td>FOGLIO / DI 5 / 5</td> </tr> <tr> <td>NUMERO AO</td> <td>NUMERO 4 1 8 2 2 3 C</td> </tr> </table>	C.P. 202300587	IMPIANTO AGRIVOLTAICO 43.8 MW	PROFESSORE ARNG SOLAR XI Srl Corso Europa, 23 20122 - Milano (MI)	IMPIANTO CORIGLIANO 43.8	PROFESSORE A COSTRUZIONE BRULLI Trasmissione	TITOLO PLANIMETRIA CATASTALE CON PISTE DI CANTIERE	SCALA 1:4.000	FOGLIO / DI 5 / 5	NUMERO AO	NUMERO 4 1 8 2 2 3 C
C	19.12.2024	107	013	003	Aggiornamento a seguito ricezione commisi cliente																														
B	20.12.2023	107	013	003	Aggiornamento legenda																														
A	15.12.2023	107	013	003	Emissione per autorizzazione																														
REVISIONE	DATA	ELABORATO	VERIFICATO	APPROVATO	DESCRIZIONE																														
C.P. 202300587	IMPIANTO AGRIVOLTAICO 43.8 MW																																		
PROFESSORE ARNG SOLAR XI Srl Corso Europa, 23 20122 - Milano (MI)	IMPIANTO CORIGLIANO 43.8																																		
PROFESSORE A COSTRUZIONE BRULLI Trasmissione	TITOLO PLANIMETRIA CATASTALE CON PISTE DI CANTIERE																																		
SCALA 1:4.000	FOGLIO / DI 5 / 5																																		
NUMERO AO	NUMERO 4 1 8 2 2 3 C																																		