


STATO DI ATTUAZIONE DEL PROGRAMMA DI FABBRICAZIONE
SCALA 1 : 10.000

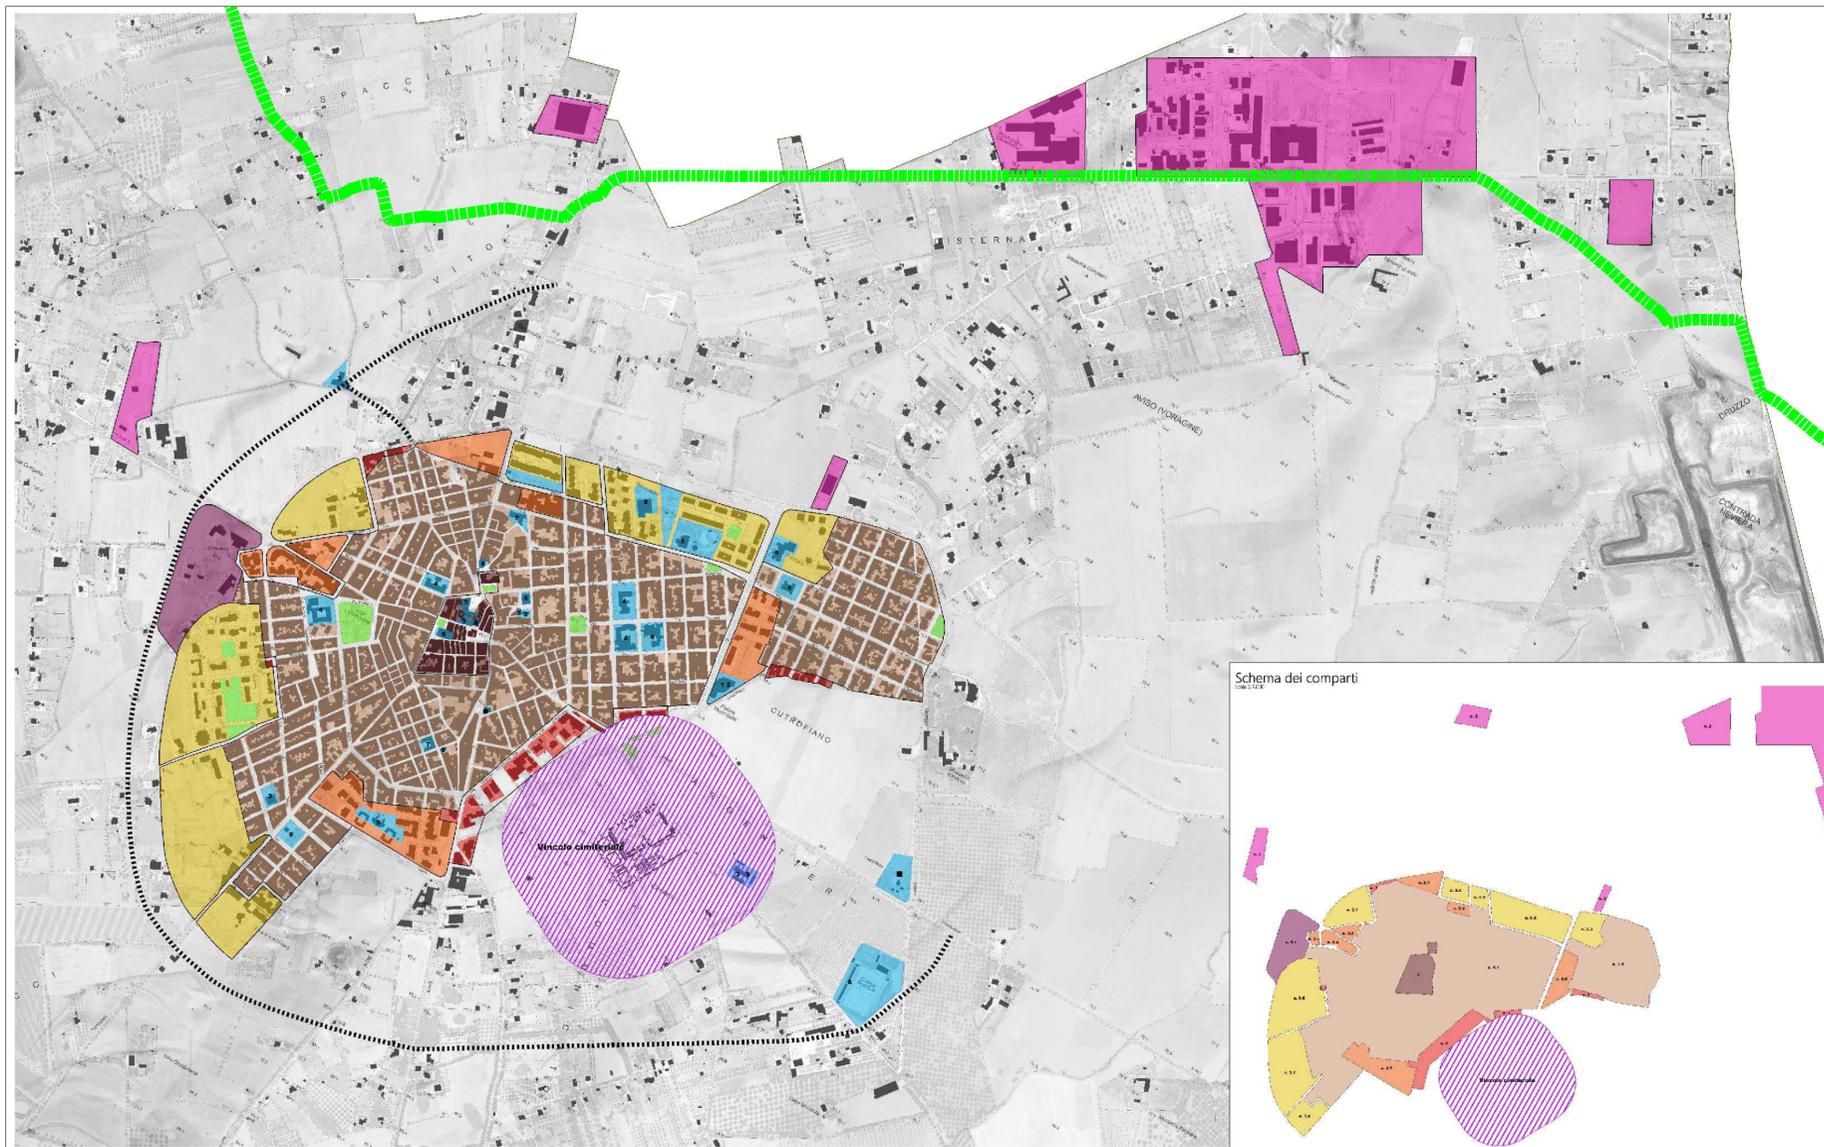

- Zone**
- a - nucleo edilizio di più antica origine
 - a.1 - zone residenziali esistenti
 - a.1.1 - zone residenziali esistenti urbanisticamente definite
 - a.2 - zone residenziali di completamento e di ristrutturazione urbanistica
 - a.3 - zone residenziali di espansione
 - b.1.1 - zone produttive per attività primarie di tipo A
 - b.1.2 - zone produttive per attività primarie di tipo A e B
 - b.2 - zone produttive per attività secondarie
 - c.2 - zone di uso pubblico - area cimiteriale
 - c.3 - zone di uso pubblico - aree a verde pubblico
 - c.4 - zone di uso pubblico - aree per le attrezzature urbane
- Perimetrazione comparti
- Viabilità di progetto Pdf
- Classificazione dei servizi**
- 1 - Strutture per la PA
 - 2 - Strutture per servizi di sicurezza
 - 3 - Strutture sanitarie
 - 4 - Strutture per l'istruzione
 - 5 - Strutture per la cultura
 - 6 - Strutture per il culto
 - 7 - Strutture per il sociale
 - 8 - Strutture per attività sportive
 - 9 - Strutture della PA in attesa di destinazione
- Uffici Postali
 - Impianto di depurazione

LEGENDA

- LINEA IN CAVO 36 KV CORIGLIANO 43.8 – SE 380/150/36 KV GALATINA 2
- AREA STAZIONE ELETTRICA
- AREA IMPIANTO AFV CORIGLIANO 43.8
- CABINA UTENTE AFV CORIGLIANO 43.8



Gianluca Brulli

B		19.02.2024	107	01.3	093	Aggiornamento a seguito ricezione commenti cliente
A		15.12.2023	107	01.3	093	Emissione per autorizzazione
REVISIONE	DATA	ELABORATO	VERIFICATO	APPROVATO	DESCRIZIONE	
CODICE PRATICA		C.P. 202300587			TIPOLOGIA IMPIANTO / POTENZA IN IMMISSIONE IMPIANTO AGRIVOLTAICO 43.8 MW	
PROPONENTE		ARNG SOLAR XI Srl Corso Europa, 13 20122 - Milano (MI)			IMPIANTO CORIGLIANO 43.8	
INGEGNERIA & COSTRUZIONI		BRULLI Trasmissione			TITOLO INQUADRAMENTO SU PIANIFICAZIONE URBANISTICA E VINCOLI - CUTROFIANO	
SCALA	FORMATO	FOLGIO / DI	N. DOCUMENTO			
VARIE	A2+	1 / 1	4 1 8 2 9 6 B			