

**IMPIANTO AGRIVOLTAICO  
CORIGLIANO 43.8**

aree progetto

- campi FV
- FASCIA DI MITIGAZIONE
- particelle contrattualizzate
- Cavidotto Interrato
- SE Galatina 2
- comuni

**Aree Non Idonee**

- Riserva Statale
- Parco Nazionale
- Parco Naturale Regionale
- Riserva Naturale Regionale Orientata
- Area Naturale Marina Protetta
- Riserva Naturale Marina

**Altre Aree**

- Sistema di naturalità
  - principale
  - secondario
- Conessioni
  - fluviali-residuali
  - corso d'acqua episodico
- Aree tampone
- Nuclei naturali isolati

**Aree Tutelate per legge (art. 142 D.Lgs.42/04)**

- Territori costieri fino a 300 m.
- Territori contemini ai laghi fino a 300 m.
- Fiumi Torrenti e corsi d'acqua fino a 150 m.
- Boschi con buffer di 100 m.
- Zone archeologiche con buffer di 100 m.
- Tratturi con buffer di 100 m.

**Coni Visuali**

- fino a 4 km
- Zone interne ai coni (4 Km)
- fino a 6 km
- Zone interne ai coni (6 Km)
- fino a 10 km
- Zone interne ai coni (10 Km)

**P.A.L. Puglia**

**Pericolosità idraulica**

- MP
- AP

**Pericolosità geomorfologica**

- PG2
- PG3



**Rischio**

- R3
- R4

**IMPIANTO AGRIVOLTAICO  
CORIGLIANO 43.8**

aree progetto

- campi FV
- FASCIA DI MITIGAZIONE
- particelle contrattualizzate

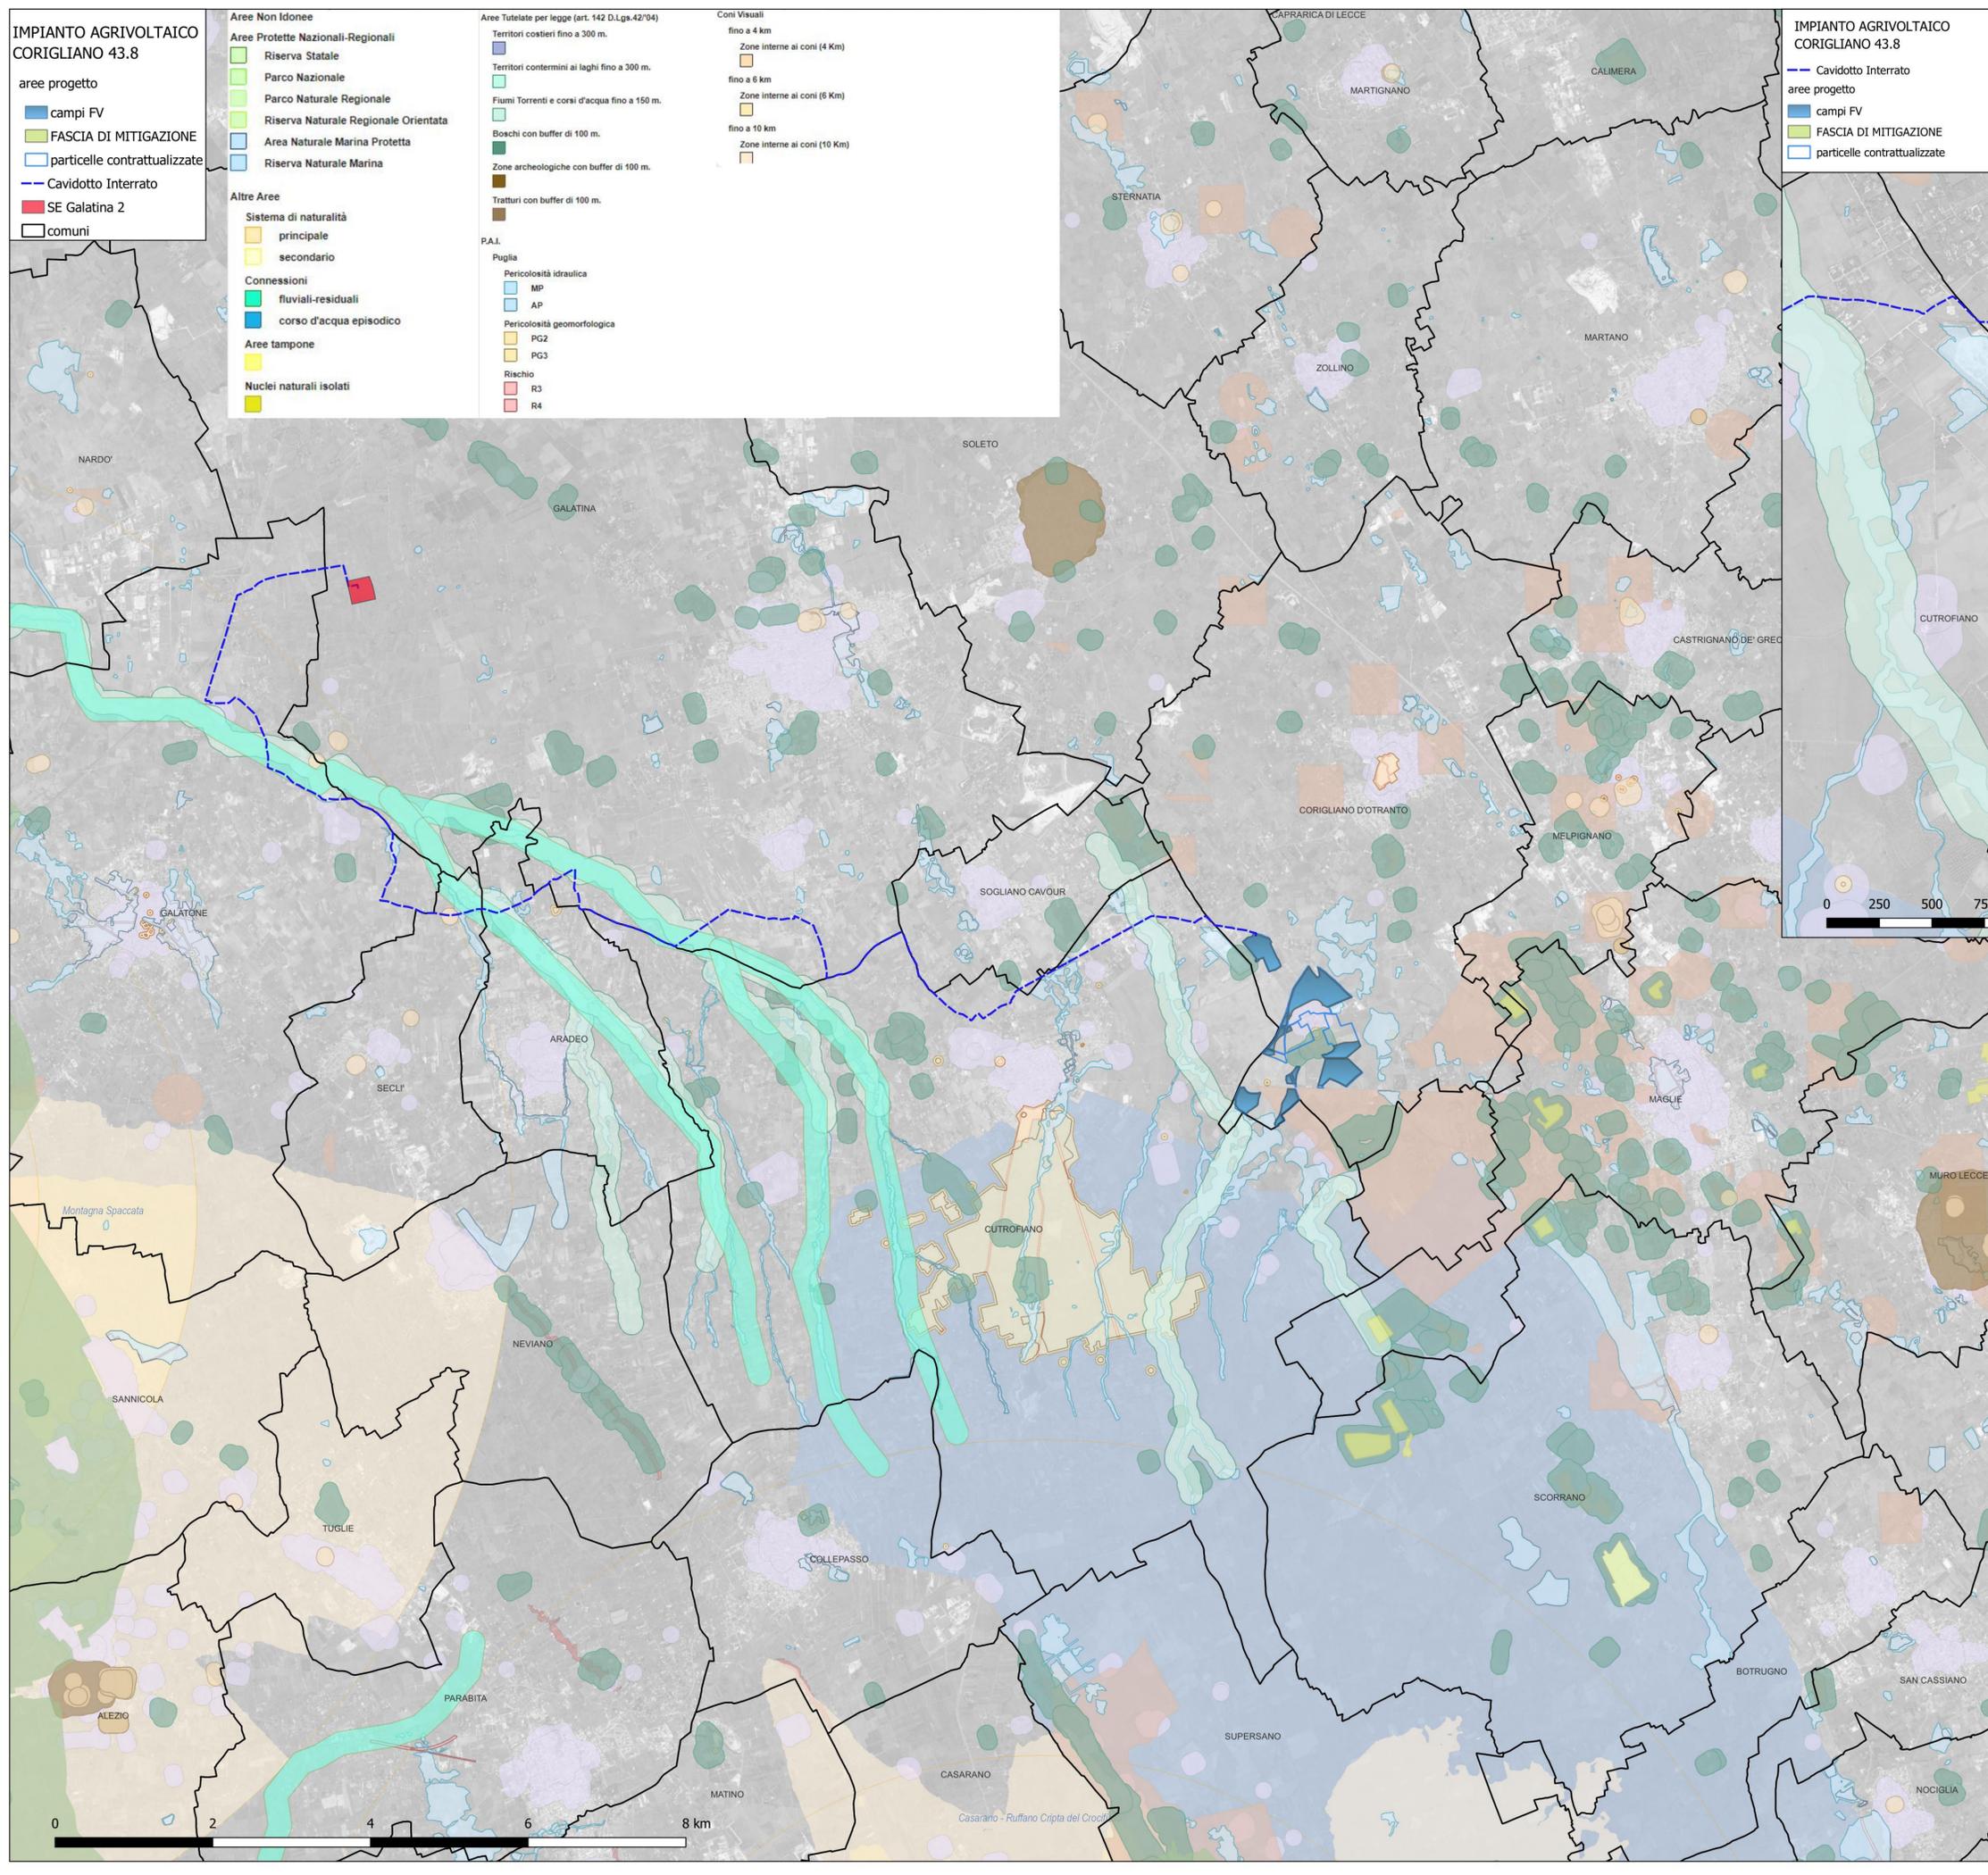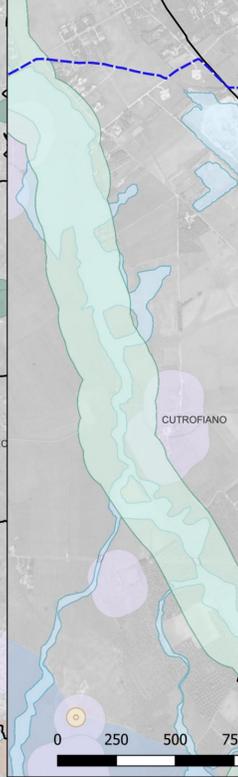

il tecnico

arch. Michele Roberto LAPENNA  
corso G. Garibaldi, 6- Brindisi  
rr.architetti.br@gmail.com

Responsabile Tecnico BELLFIX PLUS SRL

ing. Cosimo TOTARO  
engineering@nrgplus.global

IL PROMOTORE:  
ARNG SOLAR XI S.R.L.  
Corso Europa, 13 20122 Milano  
P. IVA 02361340686  
PEC: arngsolar11@pec.it

**PROGETTO: IMPIANTO AGRIVOLTAICO CORIGLIANO 43.8**

DOCUMENTO: **COR43.8\_10 Tavola Aree e siti non idonei DGR 2122**

LOCALIZZAZIONE	INFORMAZIONE DI PROGETTO		FASE
CITTA': CORIGLIANO	SORGENTE: SOLARE	AREA[Ha]: 65,56	PERMESSI
PROVINCIA: LECCE	PAC[MW]: 43,80	GCR[%]: 49,83	
REGIONE: PUGLIA	PDC[MWp]: 54,40		
COORDINATE		DETTAGLI DI PROGETTO	
LAT: 40,14°	N.PAN: 81.200	N.INV: 172	PITCH[m]: 9,85
LONG: 18,24°	P.PAN[Wp]: 670	P.INV[kVA]:330/300	N.STR:558 (2P56) 191 (2P28)
ALT[m]: 75	STRU: TRACKER	INCL: ± 60°	195 (2P14) 182 (2P7)
	NOME	REGISTRAZIONE	FIRMA
PREPARATO	Arch. Michele Roberto LAPENNA	-	
DISEGNATO	Arch. Michele Roberto LAPENNA	-	
VERIFICATO	-	-	
APPROVATO	-	-	

scala 1:40.000 - 1:15.000

