



**TAVOLA INQUADRAMENTO TERRITORIALE GENERALE SU IMMAGINE SATELLITARE
SCALA 1:10.000**

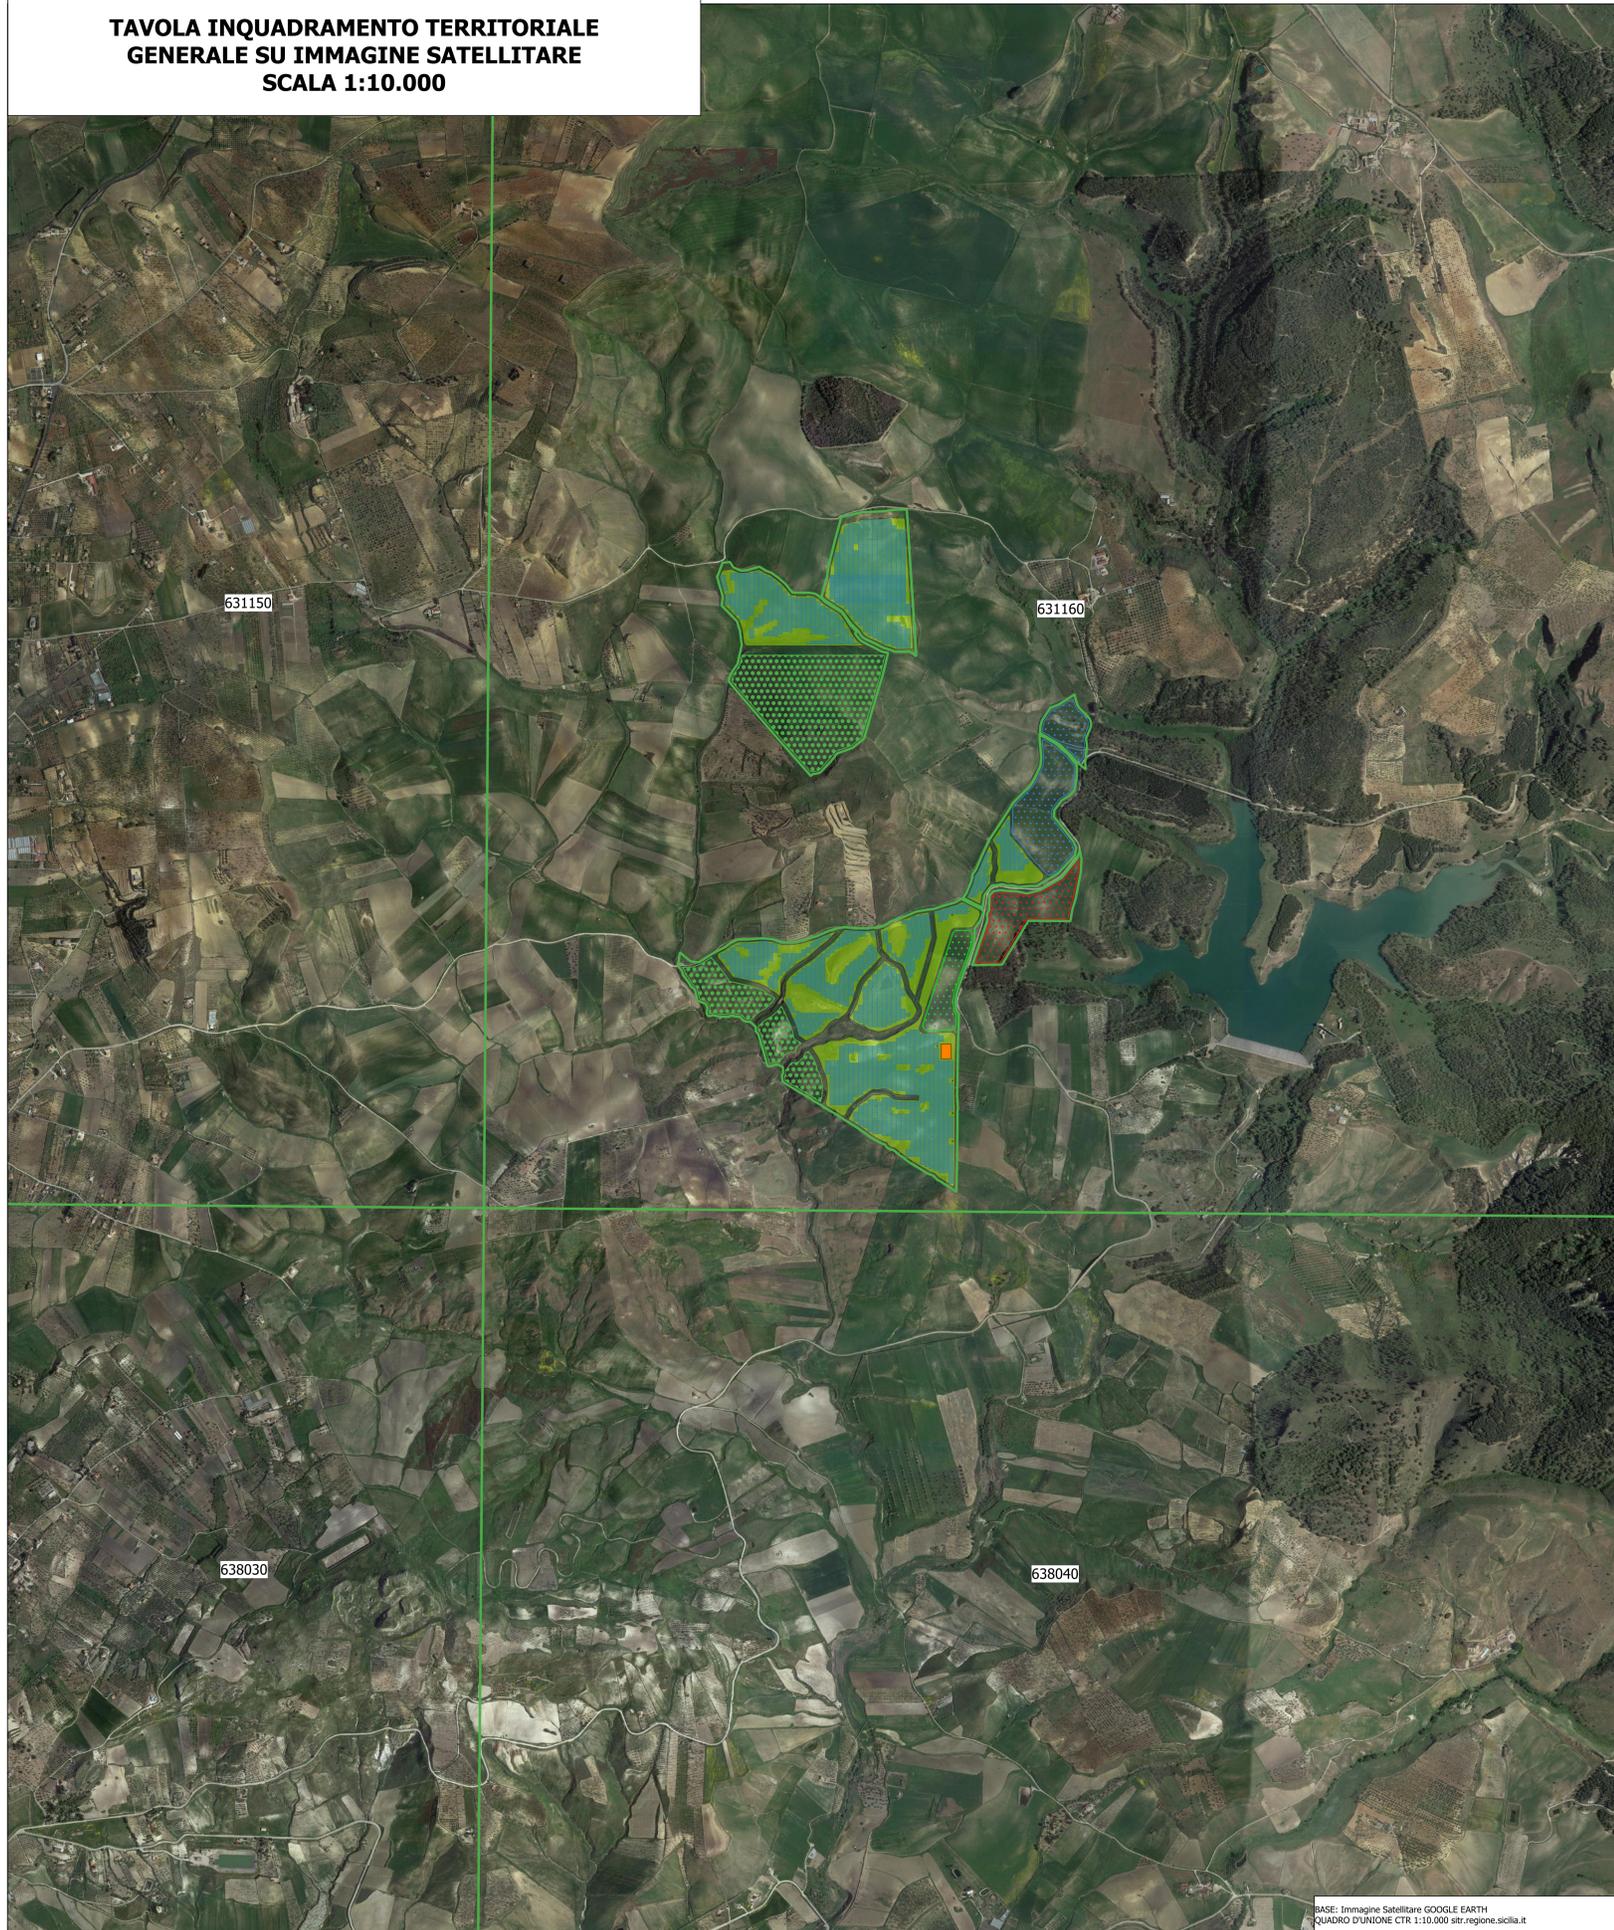

L'area di progetto ricade nel territorio comunale di Piazza Armerina (EN), in corrispondenza del suo settore Nord-Occidentale. L'immagine aerea evidenzia come si tratti di luoghi prevalentemente ad uso rurale.

LEGENDA

- CONFINI DI PROPRIETA'
- AREA OCCUPATA DAI PANNELLI FV (LAYOUT)
- STAZIONI DI PRODUZIONE
- AREA A VERDE ATTREZZATA CON PIANTE AUTOCTONE - PISTACCHieto
- AREA DESTINATA ALLE ATTIVITA' SPORTIVE E SERVIZI ACQUATICI DEL PARCO DEI LAGHI DEL PTP
- COLTIVAZIONE DI LAVANDA
- SISTEMAZIONE E RINATURALIZZAZIONE
- ERBAIO

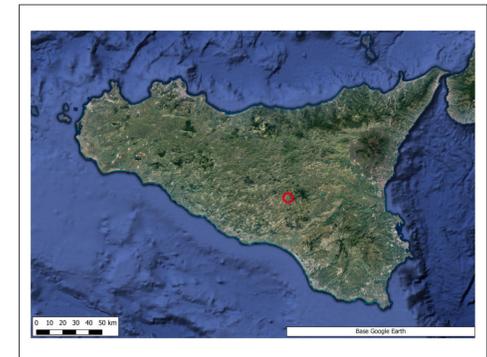

PROGETTO PER LA REALIZZAZIONE DI UN IMPIANTO AGRIVOLTAICO DENOMINATO "PIAZZA ARMERINA 1" DELLA POTENZA NOMINALE DI 65.677 kWp E POTENZA DI IMMISSIONE 53.500 kW E DELLE RELATIVE OPERE CONNESSE NEL COMUNE DI PIAZZA ARMERINA (EN)

COMMITTENTE:
 Iberdrola Renewables Italia S.p.A.
Sede Legale: Piazzale dell'Industria n. 40
ROMA (RM) CAP: 00144
C.F./P. IVA: 06977481008

SVILUPPATORE:
 Fabreen s.r.l.
Sede Legale: Via Brunetto Latini n. 11
Palermo (PA) CAP: 90143
C.F./P. IVA: 05057230827
Legale rappresentante:
Avv. Fabrizio Romeo



PROCEDIMENTO AUTORIZZATIVO ART. 12 D. LGS N° 387 DEL 2003 - V.L.A. (VALUTAZIONE DI IMPATTO AMBIENTALE) ART. 23 E ART. 27 BIS DEL D.LGS. 152/2006 - S.S.M.M.I.E.

TAVOLA INQUADRAMENTO TERRITORIALE GENERALE SU IMMAGINE SATELLITARE

Data	Formato	Scala	Codice Elaborato	Codice Tema	Livello di progettazione	REV.	Stato
Dicembre 2023	A0	1:10.000	RS08FP0005A0	202202304	Definitiva	0	

COMMITTENTE	REDAZIONE	REDAZIONE
Iberdrola Renewables Italia S.p.A.	Dr. Geol. Francesco La Mendola	Dr. Arch. Calogero Morreale
	Dott. Geol. Francesco La Mendola	Dr. Agr. Salvatore Puleri
	Ing. El. Giuseppe Lo Presti	Arch. P.P. Alessandro Terrana