



**TAVOLA PLANIMETRIA LAYOUT SU IMMAGINE SATELLITARE
SCALA 1:10.000**

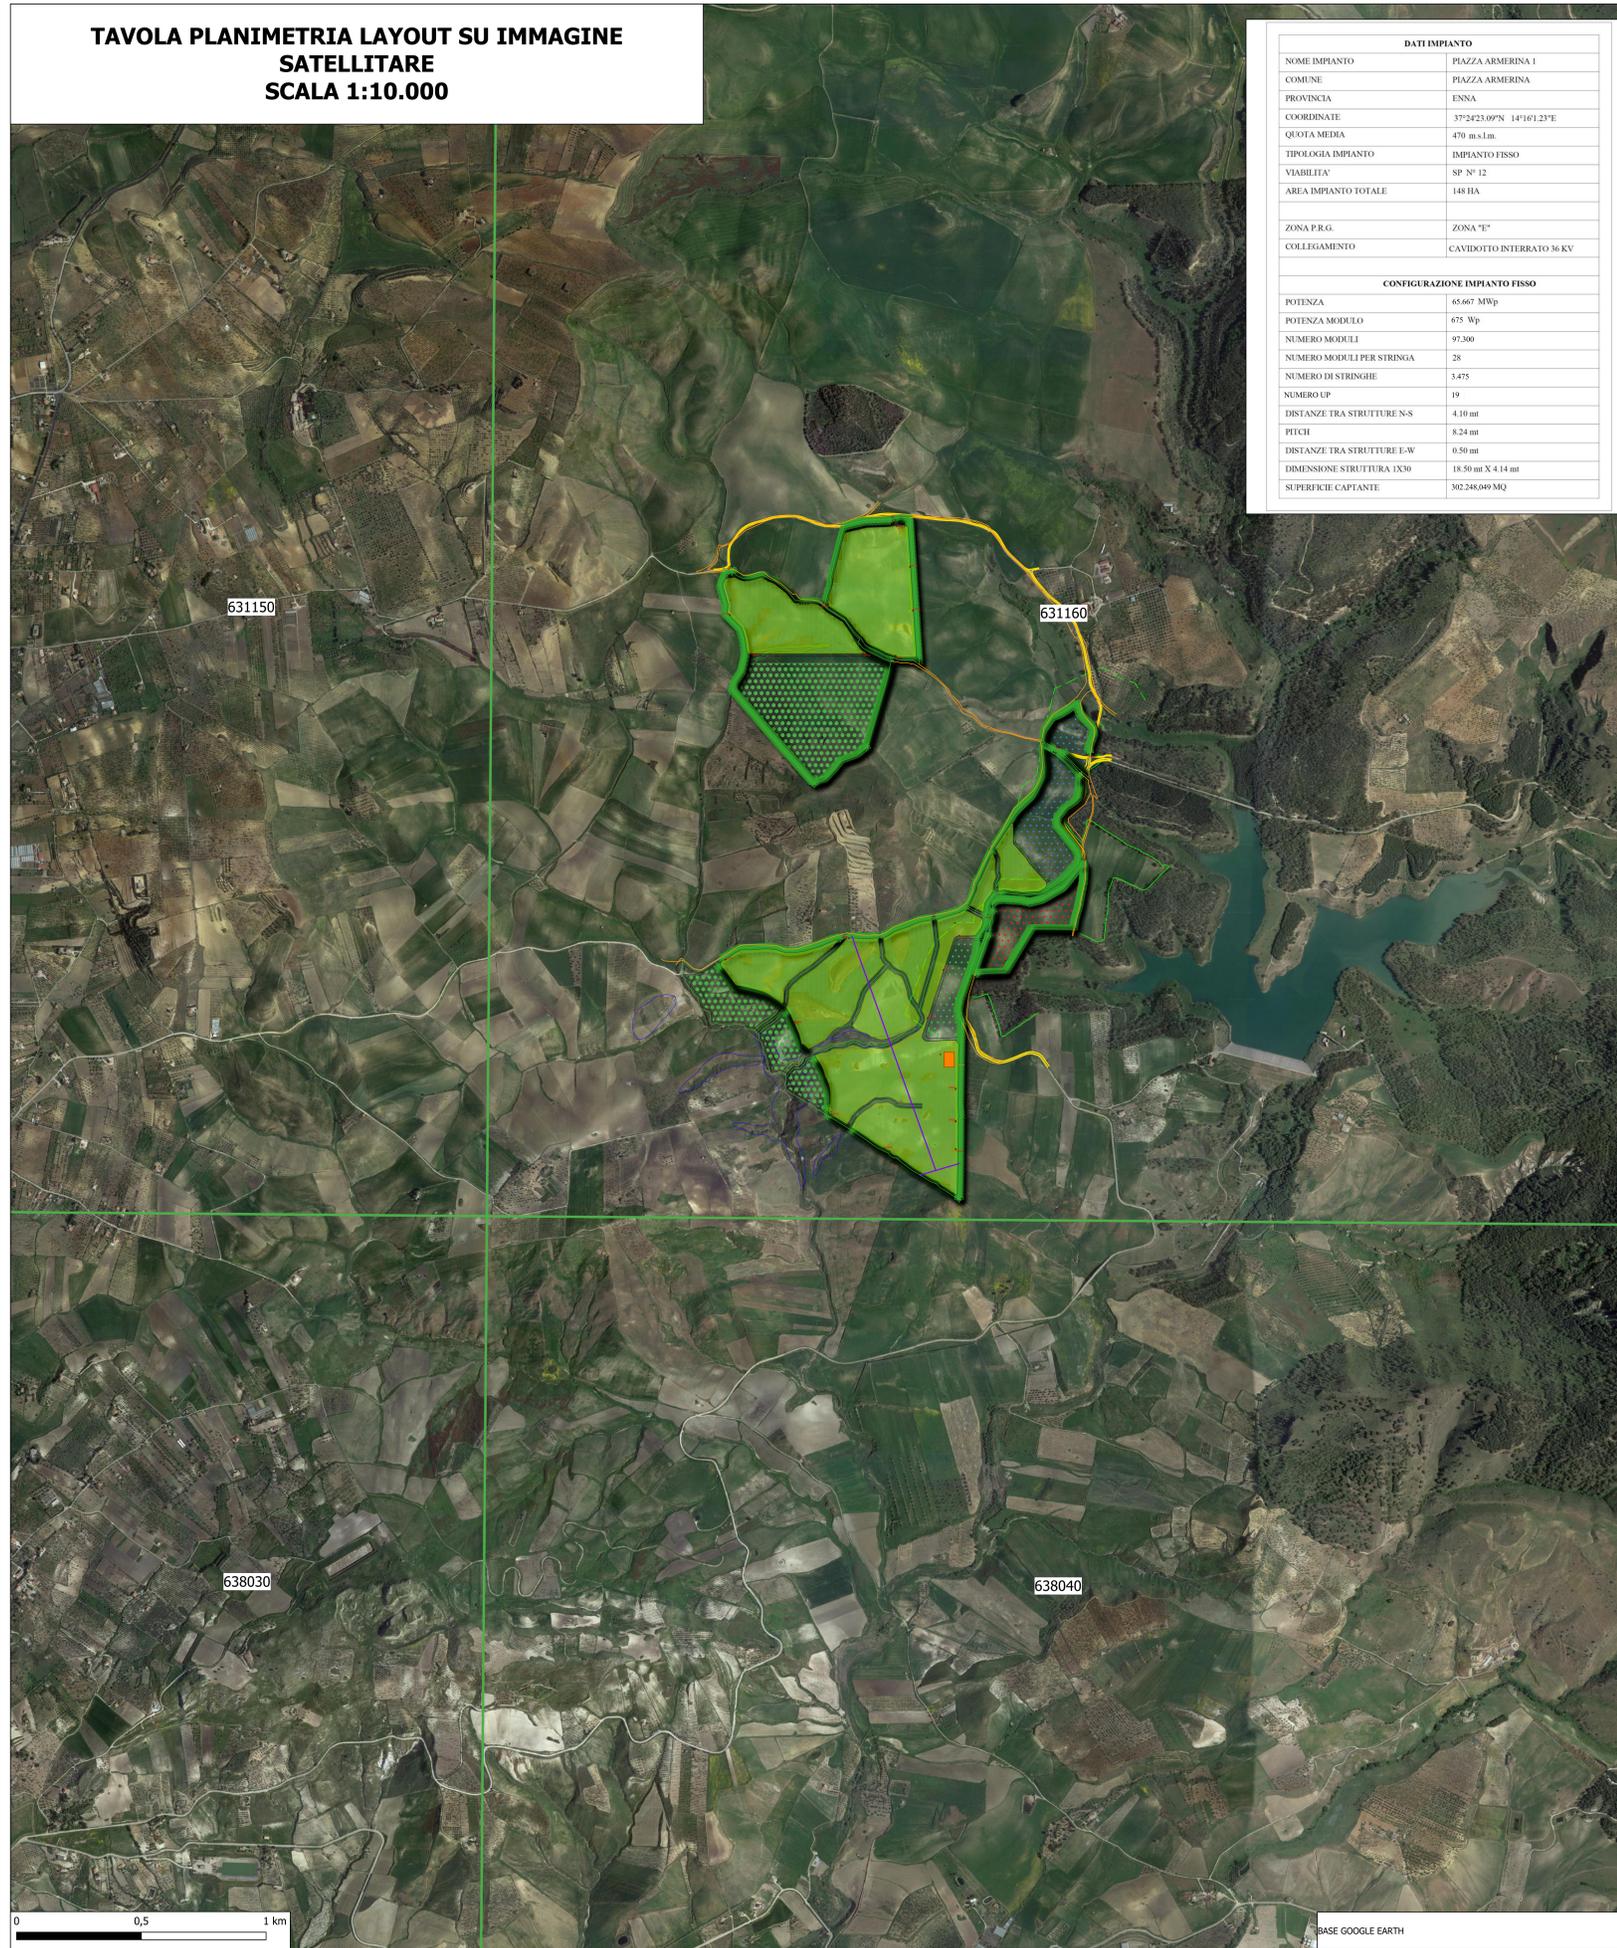

DATI IMPIANTO	
NOME IMPIANTO	PIAZZA ARMERINA 1
COMUNE	PIAZZA ARMERINA
PROVINCIA	ENNA
COORDINATE	37°24'23.09"N 14°16'1.23"E
QUOTA MEDIA	470 m.s.l.m.
TIPOLOGIA IMPIANTO	IMPIANTO FISSO
VIABILITA'	SP N° 12
AREA IMPIANTO TOTALE	148 HA
ZONA P.R.G.	ZONA "E"
COLLEGAMENTO	CAVODOTTO INTERRATO 36 KV
CONFIGURAZIONE IMPIANTO FISSO	
POTENZA	65.667 MWp
POTENZA MODULO	675 Wp
NUMERO MODULI	97.300
NUMERO MODULI PER STRINGA	28
NUMERO DI STRINGHE	3.475
NUMERO UP	19
DISTANZE TRA STRUTTURE N-S	4.10 mt
PITCH	8.24 mt
DISTANZE TRA STRUTTURE E-W	0.50 mt
DIMENSIONE STRUTTURA 1X30	18.50 mt X 4.14 mt
SUPERFICIE CAPTANTE	302.248,049 MQ

- LEGENDA**
- CONFINI DI PROPRIETA'
 - AREA OCCUPATA DAI PANNELLI FV (LAYOUT)
 - UP
 - STAZIONI DI PRODUZIONE
 - LINEA MT ESISTENTE DA INTERRARE
 - ERBAIO
 - AREA A VERDE ATTREZZATA CON PIANTE AUTOCTONE - PISTACCHIERO
 - AREA DESTINATA ALLE ATTIVITA' SPORTIVE E SERVIZI ACQUATICI DEL PARCO DEI LAGHI DEL PTP
 - COLTIVAZIONE DI LAVANDA
 - SISTEMAZIONE E RINATURALIZZAZIONE
 - FASCIA ARBOREA PIANTE AUTOCTONE (PISTACCHI) E SIEPE PARTE BASSA PER SCHERMARE E MITIGARE
 - STRADA DI CIRCUITAZIONE PERIMETRALE
 - STRADA CATASTALE
 - STRADA PROVINCIALE N.12
 - AREA P.A.I.
 - FASCIA DI RISPETTO FLUVIALE 150m
 - FASCIA DI RISPETTO FORESTALE 200m
 - FASCIA DI RISPETTO IMPLUVI 20 m - SISTEMAZIONE E RINATURALIZZAZIONE IMPLUVI CON VEGETAZIONE RIPARIALE
 - VINCOLO FORESTALE L.R. 16/96 E D.LGS. 227/01
 - ACCESSI**
 - ACCESSO ALL'IMPIANTO FV
 - ACCESSO ALLA STAZIONE DI PRODUZIONE
 - ACCESSO ALL'AREA COLTIVAZIONE LAVANDA
 - ACCESSO ALL'AREA DESTINATA ALLE ATTIVITA' SPORTIVE E SERVIZI ACQUATICI
 - ACCESSO ALL'AREA ATTREZZATA

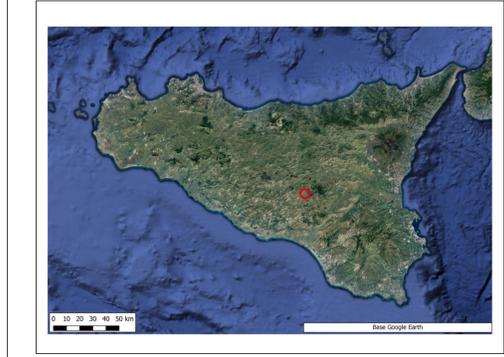

REGIONE SICILIANA
Libero consorzio dei comuni di Enna
COMUNE DI PIAZZA ARMERINA

PROGETTO PER LA REALIZZAZIONE DI UN IMPIANTO AGRIVOLTAICO DENOMINATO "PIAZZA ARMERINA 1" DELLA POTENZA NOMINALE DI 65.677 kWp E POTENZA DI IMMISSIONE 53.500 kW E DELLE RELATIVE OPERE CONNESSE NEL COMUNE DI PIAZZA ARMERINA (EN)

COMMITTENTE:
Iberdrola Renovables Italia S.p.A.
 Sede Legale: Piazzale dell'Industria n. 40
 ROMA (RM) CAP 00144
 CF/P IVA 06677481008
 Legali rappresentanti:
 Valerio Facenda e Agustin Arranz de Pablos

SVILUPPATORE:
fabreen s.r.l.
 Sede legale: Via Brunetto Latini n. 11
 Palermo (PA) CAP 90143
 CF/P IVA 05651730827

PROCEDIMENTO AUTORIZZATIVO ART. 32 D. LGS. N° 387 DEL 2001 - V.L.A. (VALUTAZIONE DI IMPATTO AMBIENTALE) ART. 23 E ART. 27 DEL D.LGS. 152/2006 E S.M.M.I.A.

TAVOLA PLANIMETRIA LAYOUT SU IMMAGINE SATELLITARE

DATA	FORMATO	SCALA	CODICE ELABORATO	CODICE TEMA	USO DI PROGETTAZIONE	REV.	STATO
Dicembre 2023	A0	1:10.000	8106P0001A0	202202304	Definitiva	0	

COMPARTIMENTI	REDAZIONE	REDAZIONE
Iberdrola Renovables Italia S.p.A.	Dr. Arch. Calogero Morreale	
Dr. Geol. Francesco La Mendola	Dr. Agr. Salvatore Puleri	
Ing. El. Giuseppe Lo Presti	Arch. P.P. Alessandro Terrana	