



**TAVOLA PLANIMETRIA LAYOUT
SU IMMAGINE SATELLITARE
AREA 1 - SCALA 1:4.000**

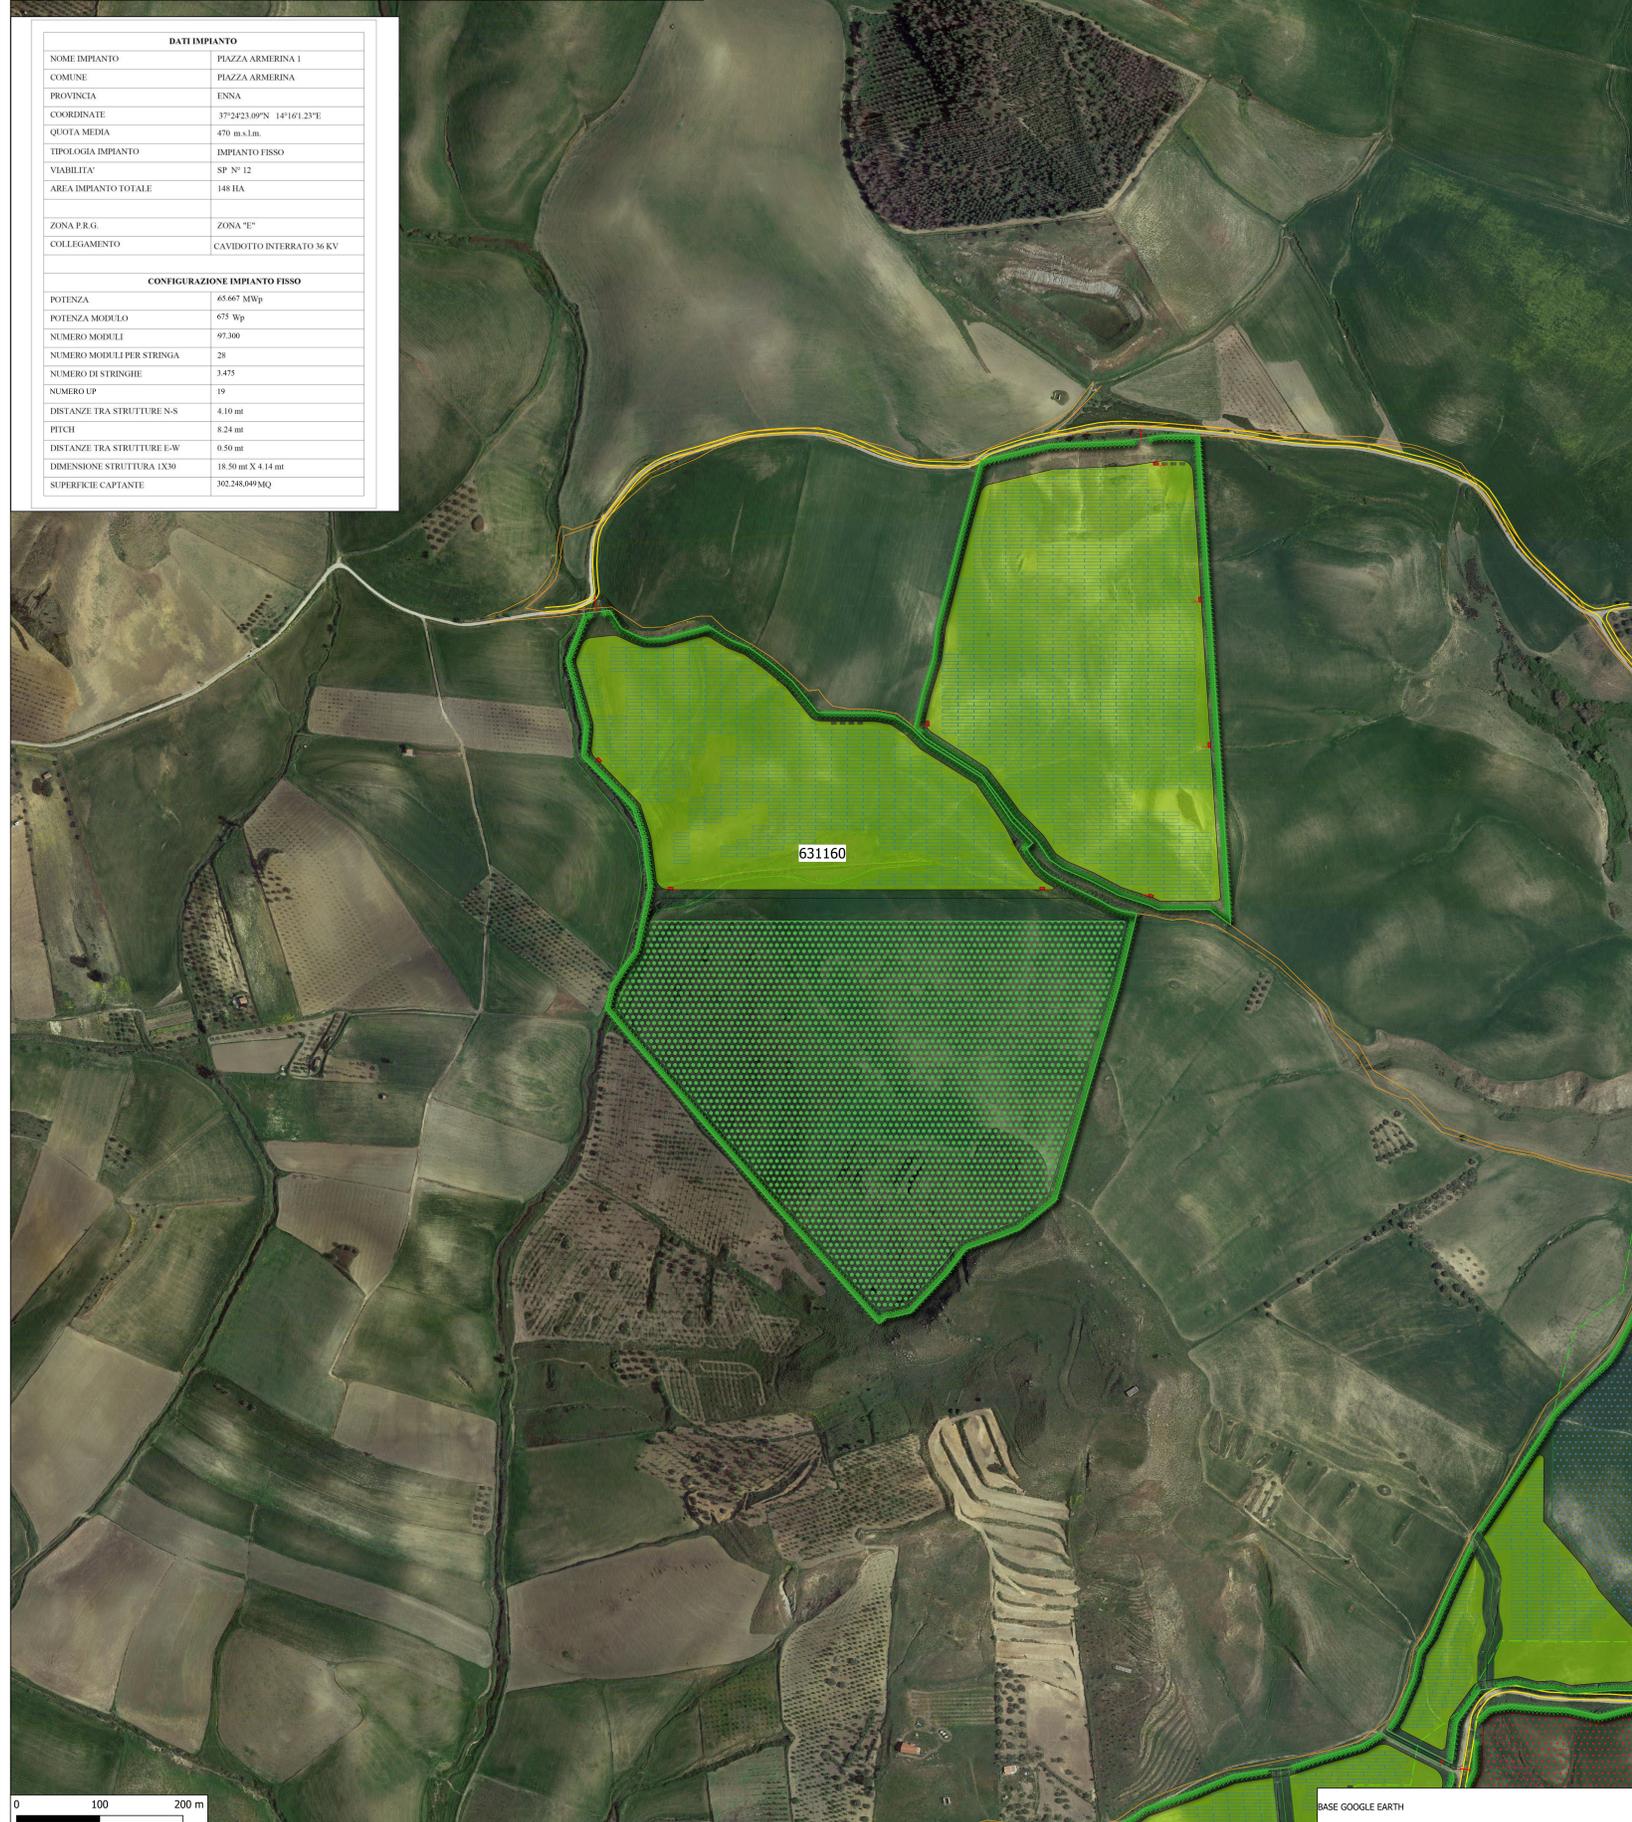

- LEGENDA**
- CONFINI DI PROPRIETA'
 - AREA OCCUPATA DAI PANNELLI FV (LAYOUT)
 - UP
 - STAZIONE DI PRODUZIONE
 - LINEA MT ESISTENTE DA INTERRARE
 - ERBAIO
 - AREA A VERDE ATTREZZATA CON PIANTE AUTOCTONE - PISTACCHETTO
 - AREA DESTINATA ALLE ATTIVITA' SPORTIVE E SERVIZI ACQUATICI DEL PARCO DEI LAGHI DEL PTP
 - COLTIVAZIONE DI LAVANDA
 - SISTEMAZIONE E RINATURALIZZAZIONE
 - FASCIA ARBOREA PIANTE AUTOCTONE (PISTACCHI) E SIEPE PARTE BASSA PER SCHERMARE E MITIGARE
 - STRADA DI CIRCUITAZIONE PERIMETRALE
 - STRADA CATASTALE
 - STRADA PROVINCIALE N.12
 - AREA P.A.I.
 - FASCIA DI RISPETTO FLUVIALE 150m
 - FASCIA DI RISPETTO FORESTALE 200m
 - FASCIA DI RISPETTO IMPLUVI 20 m - SISTEMAZIONE E RINATURAZIONE IMPLUVI CON VEGETAZIONE RIPARIALE
 - VINCOLE FORESTALE L.R. 16/96 e D.LGS. 227/01
 - ACCESSI**
 - ACCESSO ALL'IMPIANTO FV
 - ACCESSO ALLA STAZIONE DI PRODUZIONE
 - ACCESSO ALL'AREA COLTIVAZIONE LAVANDA
 - ACCESSO ALL'AREA DESTINATA ALLE ATTIVITA' SPORTIVE E SERVIZI ACQUATICI
 - ACCESSO ALL'AREA ATTREZZATA

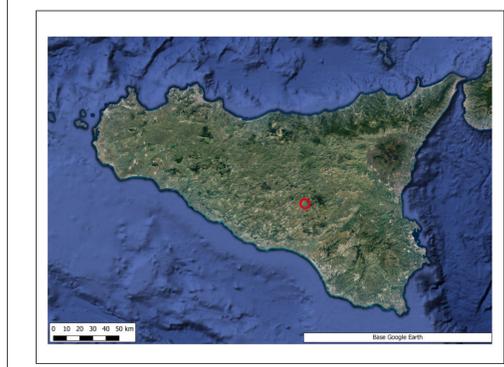

REGIONE SICILIANA
Libero consorzio dei comuni di Enna
COMUNE DI PIAZZA ARMERINA

PROGETTO PER LA REALIZZAZIONE DI UN IMPIANTO AGRIVOLTAICO DENOMINATO "PIAZZA ARMERINA 1" DELLA POTENZA NOMINALE DI 65.677 kWp E POTENZA DI IMMISSIONE 53.500 kW E DELLE RELATIVE OPERE CONNESSE NEL COMUNE DI PIAZZA ARMERINA (EN)

COMMITTENTE:
Iberdrola Renewables Italia S.p.A.
Sede Legale: Piazza dell'Industria n. 40
ROMA (RM) CAP 00144
C.F./P. IVA 06977481008

SVILUPPATORE:
Fabreen s.r.l.
Sede Legale: Via Brunetto Latini n. 11
Palermo (PA) CAP 90143
C.F./P. IVA 05057230827
Legale rappresentante
Avv. Fabrizio Romeo

PROCEDIMENTO AUTORIZZATIVO ART. 12 DI LGS N° 387 DEL 2003 - V.I.A. (VALUTAZIONE DI IMPATTO AMBIENTALE) ART. 23 E ART. 27 BIS DEL D.LGS. 152/2006 E S.S.M.M.I.I.

TAVOLA PLANIMETRIA AREA 1 SU IMMAGINE SATELLITARE

Data	Formato	Scala	Codice Elaborato	Codice Tema	Livello di progettazione	REV.	Visibile
Dicembre 2023	A0	1:4.000	R1006P00012A0	20220204	Definitivo	0	

COMPARTIMENTI	REDAZIONE	REDAZIONE
Iberdrola Renewables Italia S.p.A.	Dr. Arch. Calogero Morraele	
Dr. Geol. Francesco La Mendola	Dr. Agr. Salvatore Puleri	
Ing. El. Giuseppe Lo Presti	Arch. P.P. Alessandro Terrana	