



**TAVOLA VINCOLO IDROGEOLOGICO R.D. 3267/1923  
SCALA 1:10.000**

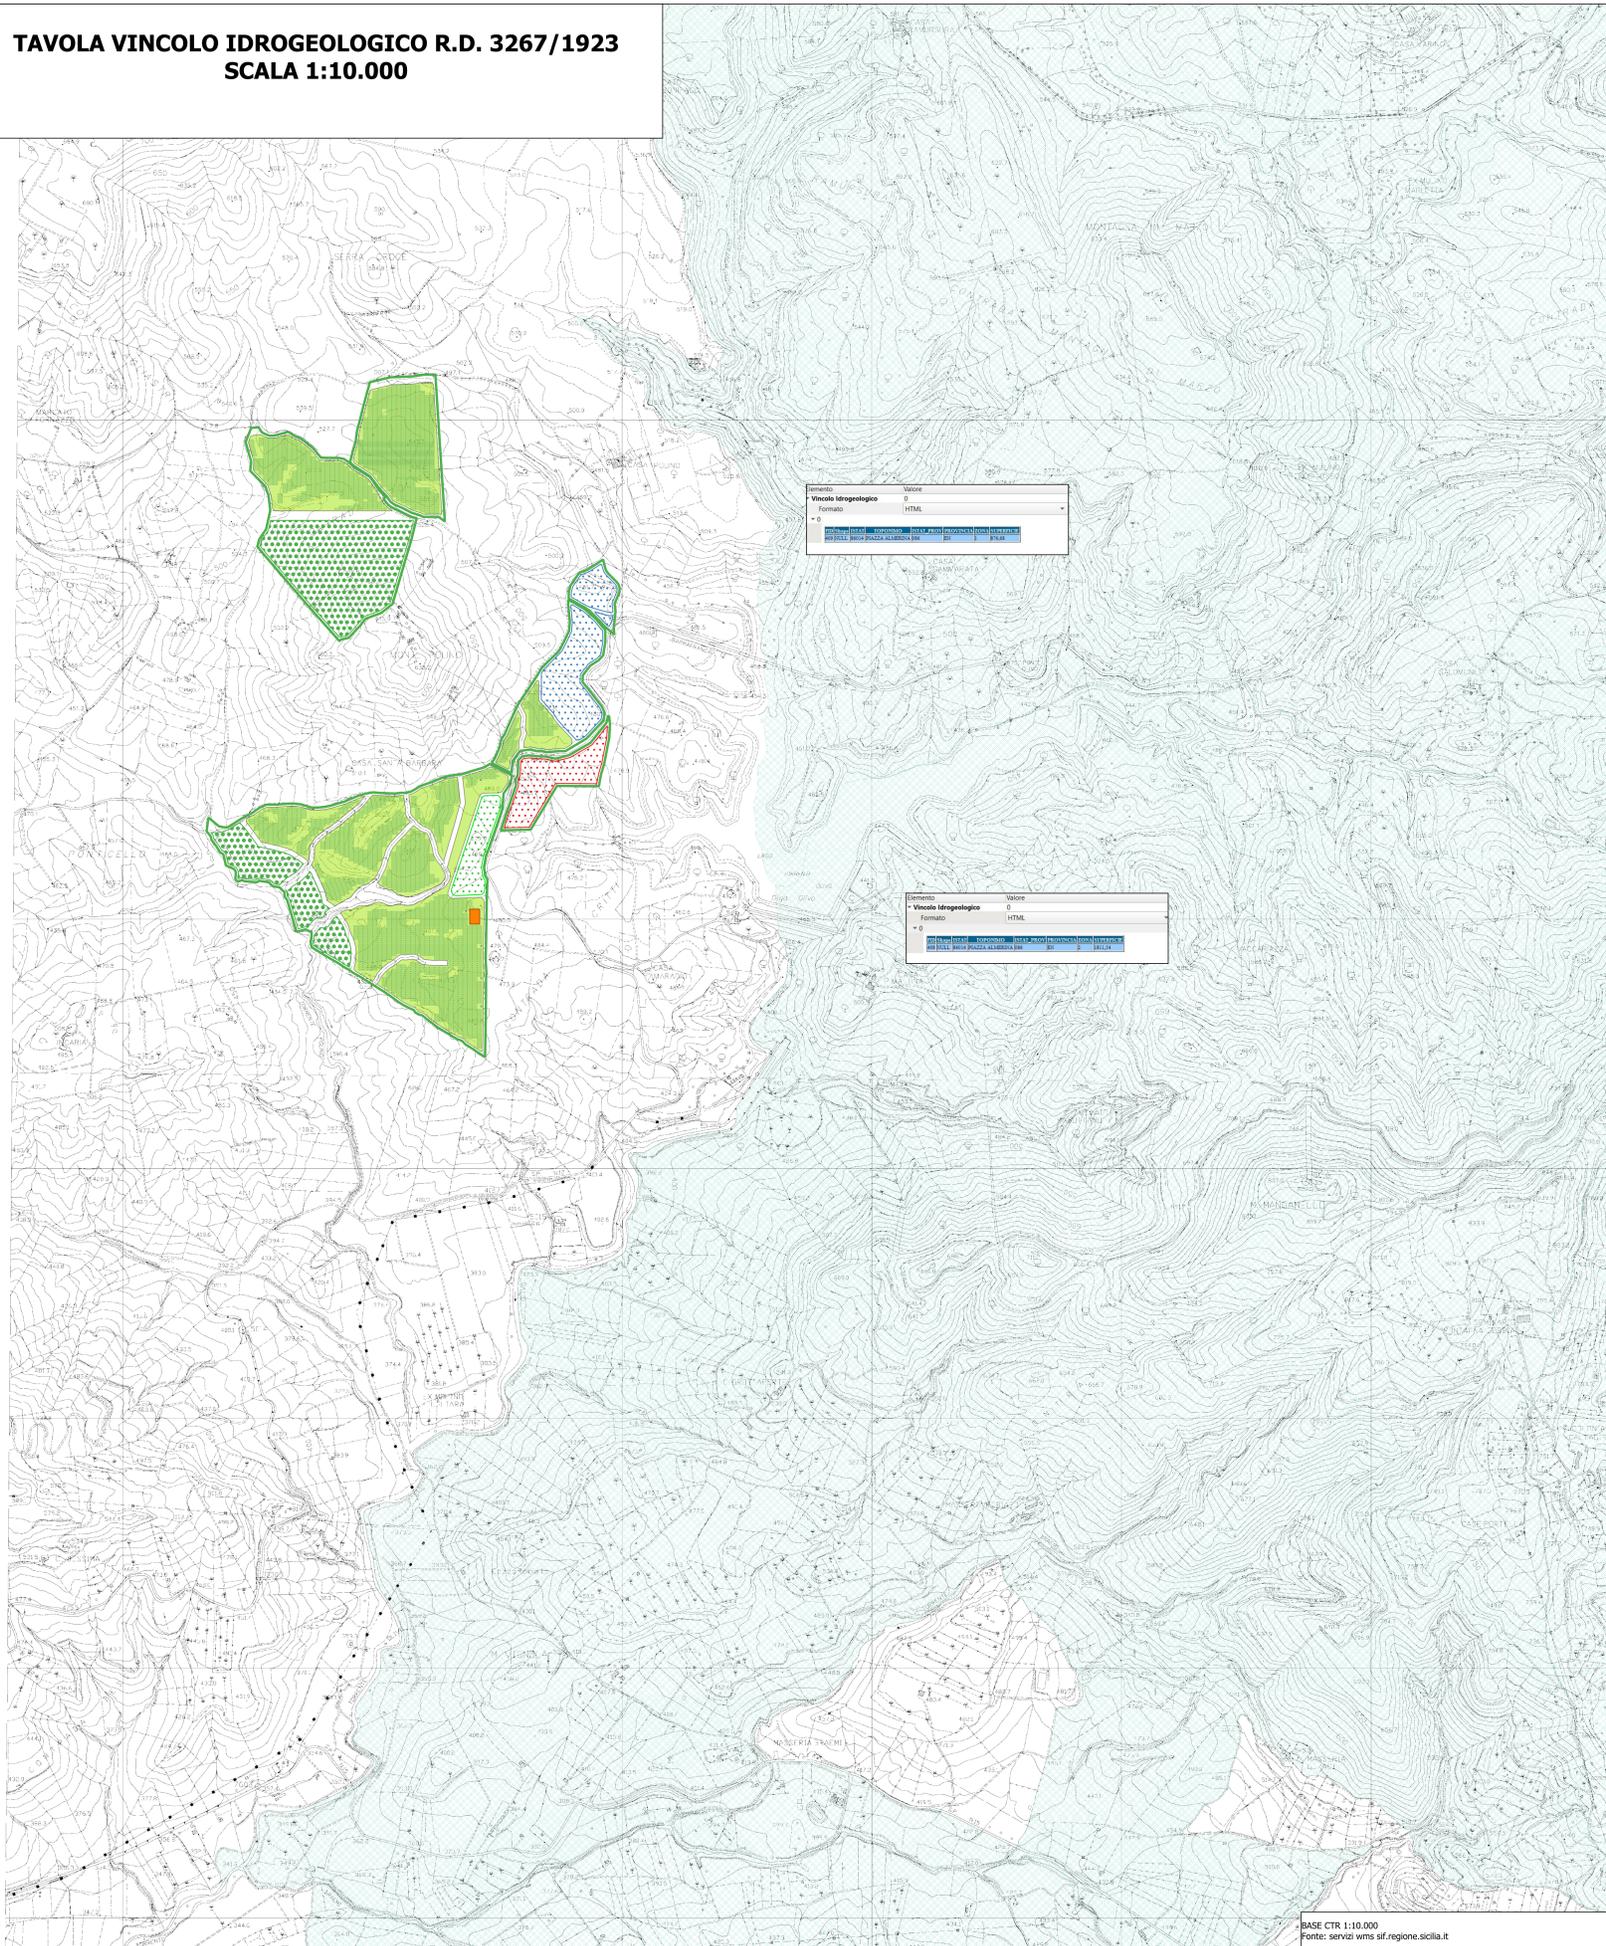

I SITI DI PROGETTO DI PROGETTO SONO ESTERNI ALLE AREE A VINCOLO IDROGEOLOGICO DI CUI AL R.D. N. 3267/1923

**LEGENDA**

- CONFINI DI PROPRIETA'
- AREA OCCUPATA DAI PANNELLI FV (LAYOUT)14
- STAZIONE DI PRODUZIONE
- ERBAIO
- AREA A VERDE ATTREZZATA CON PIANTE AUTOCTONE - PISTACCHIETO
- AREA DESTINATA ALLE ATTIVITA' SPORTIVE E SERVIZI ACQUATICI DEL PARCO DEI LAGHI DEL PTP
- COLTIVAZIONE DI LAVANDA
- SISTEMAZIONE E RINATURALIZZAZIONE
- VINCOLO IDROGEOLOGICO EX R.D. 3267/1923

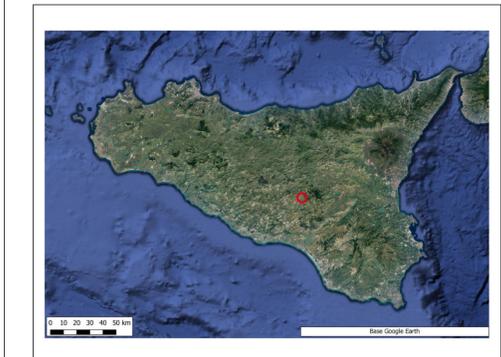

**PROGETTO PER LA REALIZZAZIONE DI UN IMPIANTO AGRIVOLTAICO DENOMINATO "PIAZZA ARMERINA 1" DELLA POTENZA NOMINALE DI 55.677 KWp E POTENZA DI IMMISSIONE 53.500 KW E DELLE RELATIVE OPERE CONNESSE NEL COMUNE DI PIAZZA ARMERINA (EN)**

**COMMITTENTE:**

**Iberdrola Renewables Italia S.p.A.**  
Sede Legale: Palazzo dell'Industria n. 40  
ROMA (RM) CAP. 00144  
CFP/IVA 06977481008

**SVILUPPATORE:**

**Fabroen s.r.l.**  
Sede legale: Via Brunetto Latini n. 11  
Palermo (PA) CAP 90141  
CFP/IVA 0505720817  
Legale rappresentante  
Avv. Fabrizio Romeo



PROCEDIMENTO AUTORIZZATIVO ART. 12 D.LGS N° 387 DEL 2003 - V.L.A. (VALUTAZIONE DI IMPATTO AMBIENTALE) ART. 23 E ART. 27 BIS DEL D.LGS. 152/2006 E SS.MM.II.

**TAVOLA VINCOLO IDROGEOLOGICO R.D. 3267/23**

Data	Formato	Scala	Codice Elaborato	Codice Tema	Livello di progettazione	REV.	Valido
Dicembre 2023	AD	1:10.000	R106EPO025A0	202202304	Definitiva	0	

COMMITTENTE	REDAZIONE	REDAZIONE
Iberdrola Renewables Italia S.p.A.	Dr. Geol. Francesco La Mendola	Dr. Arch. Calogero Morreale
Fabroen s.r.l.	Ing. El. Giuseppe Lo Presti	Dr. Agr. Salvatore Puleri
COMUNE DI PIAZZA ARMERINA	Arch. P.P. Alessandro Terrana	