











L'AREA DI PROGETTO NORD NON INTERFERISCE CON BENI PAESAGGISTICI DI CUI AL D.LGS. 42/04

L'AREA DI PROGETTO SUD INTERFERISCE CON BENI PAESAGGISTICI NEL SETTORE SUD (Art. 142 comma 1 lett. c) i fiumi, i torrenti, i corsi d'acqua iscritti negli elenchi previsti dal testo unico delle disposizioni di legge sulle acque ed impianti elettrici, approvato con regio decreto 11 dicembre 1933, n. 1775, e le relative sponde o piedi degli argini per una fascia di 150 metri ciascuna

GLI IMPIANTI FOTOVOLTAICI SONO ESTERNI ALLE AREE VINCOLATE E ALLE RELATIVE FASCE DI RISPETTO.

LEGENDA

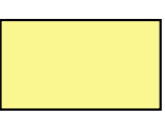-  CONFINI DI PROPRIETA'
-  AREA OCCUPATA DAI PANNELLI FV (LAYOUT)
-  STAZIONE DI PRODUZIONE
-  ERBAIO
-  AREA A VERDE ATTREZZATA CON PIANTE AUTOCTONE - PISTACCHIETO
-  AREA DESTINATA ALLE ATTIVITA' SPORTIVE E SERVIZI ACQUATICI DEL PARCO DEI LAGHI DEL FTP
-  COLTIVAZIONE DI LAVANDA
-  SISTEMAZIONE E RINATURALIZZAZIONE
-  BENI PAESAGGISTICI AI SENSI DEL D.LGS. 42/04 (SITR REGIONE SICILIA)

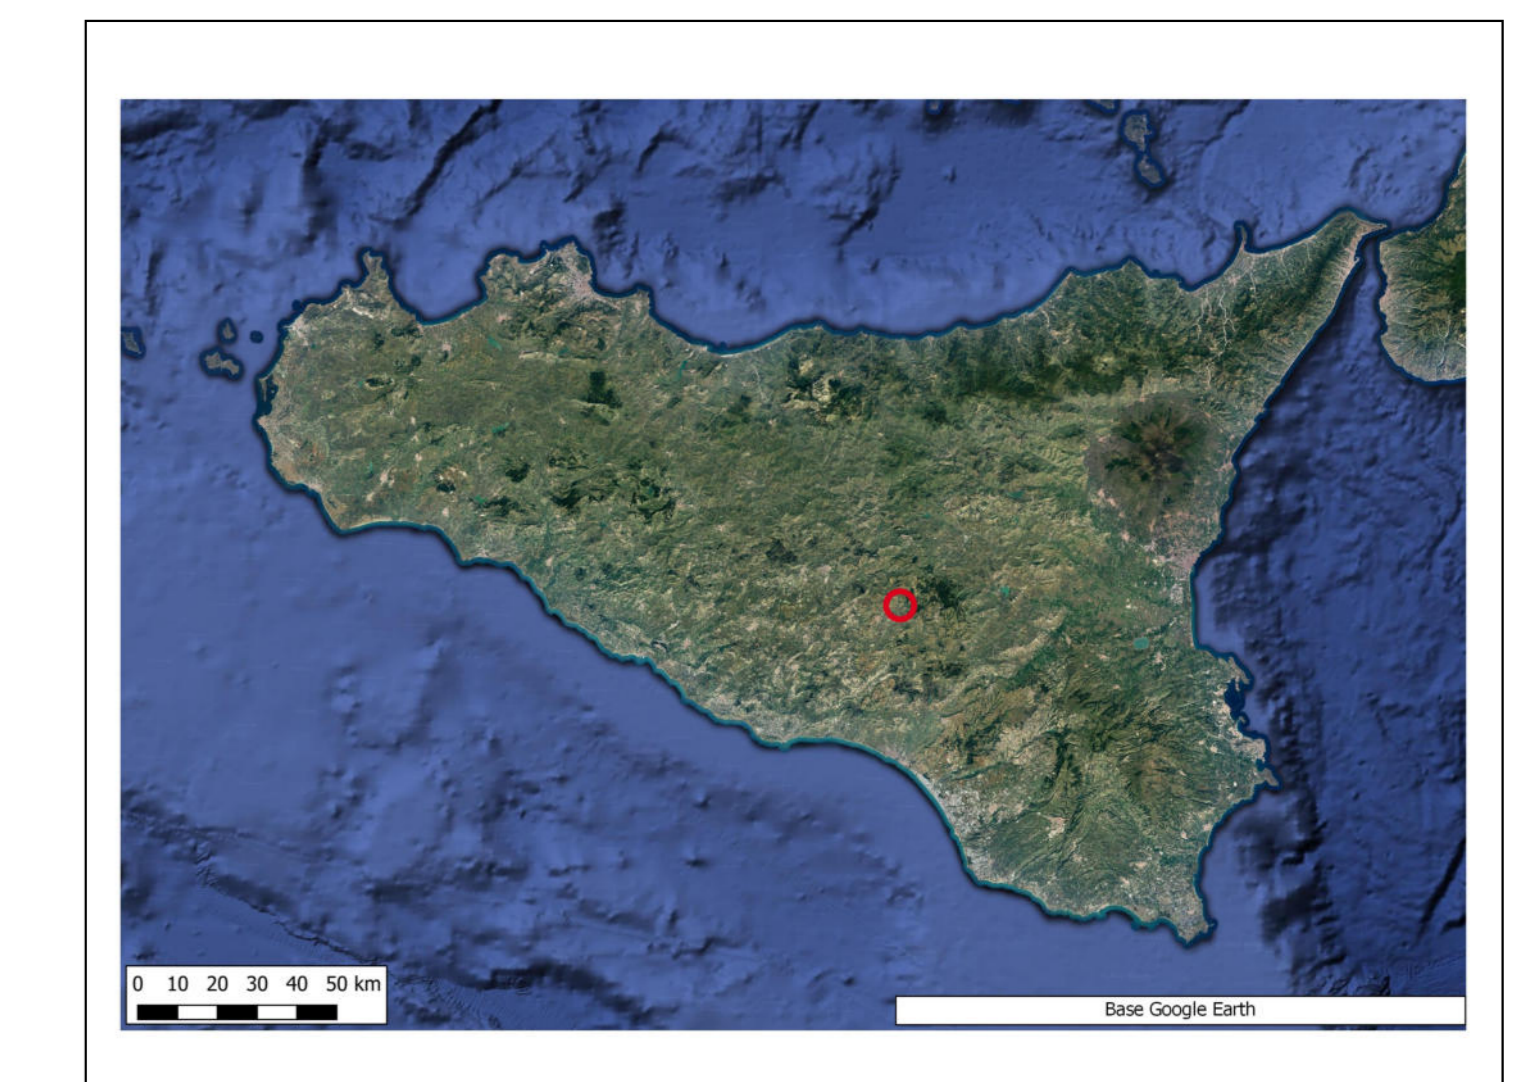



REGIONE SICILIANA
Libero consorzio dei comuni di Enna
COMUNE DI PIAZZA ARMERINA

PROGETTO PER LA REALIZZAZIONE DI UN IMPIANTO AGRIVOLTAICO DENOMINATO "PIAZZA ARMERINA 1" DELLA POTENZA NOMINALE DI 55.677 KWp E POTENZA DI IMMISSIONE 53.500 KW E DELLE RELATIVE OPERE CONNESSE NEL COMUNE DI PIAZZA ARMERINA (EN)

COMMITTENTE:



Iberdrola Renovables Italia S.p.A.
Sede Legale: Palazzo dell'Industria n. 40
ROMA (RM) CAP. 00144
CF/P.IVA 06977481008

SVILUPPATORE:



Fabreen s.r.l.
Sede Legale: Via Brunetto Latini n. 11
Palermo (PA) CAP. 90141
CF/P.IVA 0505720817
Legale rappresentante:
Avv. Fabrizio Romeo





PROCEDIMENTO AUTORIZZATIVO ART. 12 D.LGS N° 387 DEL 2003 - V.L.A. (VALUTAZIONE DI IMPATTO AMBIENTALE) ART. 23 E ART. 27 BIS DEL D.LGS. 152/2006 E SS.MM.II.

TAVOLA VINCOLI D.LGS. 42/04

Data	Formato	Scala	Codice Elaborato	Codice Tema	Livello di progettazione	REV.	Visto:
Dicembre 2023	A0	1:10.000	R106F00040A0	202202304	Definitiva	0	

COMMITTENTE	Iberdrola Renovables Italia S.p.A.		Dr. Arch. Calogero Morreale	
	REDAZIONE	REDAZIONE	REDAZIONE	REDAZIONE
PROGETTAZIONE E PRODUZIONE	Dr. Geol. Francesco La Mendola		Dr. Agr. Salvatore Puleri	
	Ing. El. Giuseppe Lo Presti		Arch. P.P. Alessandro Terrana	