


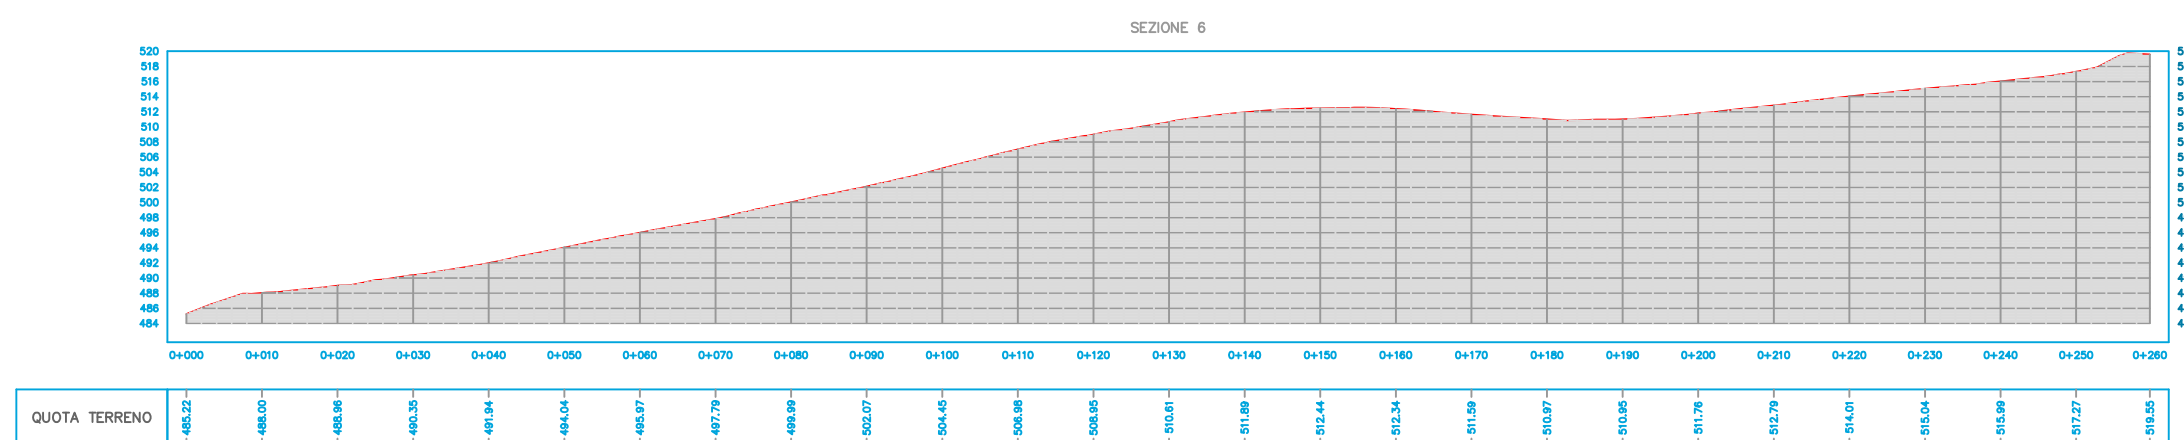
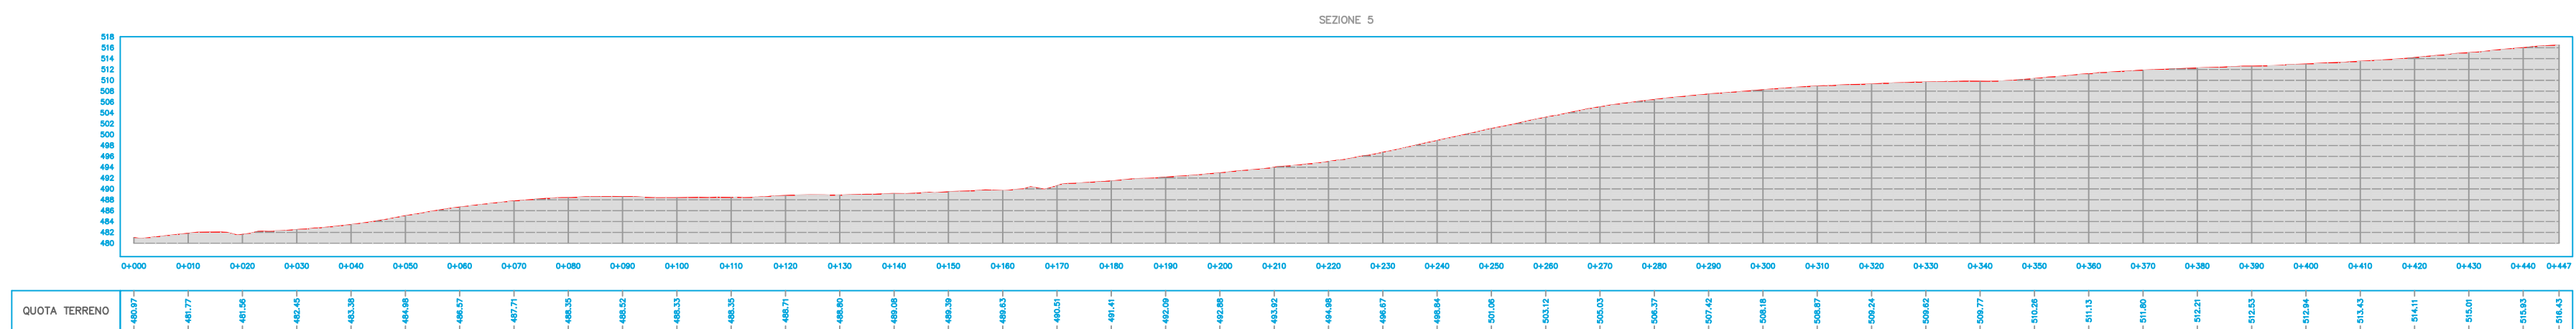
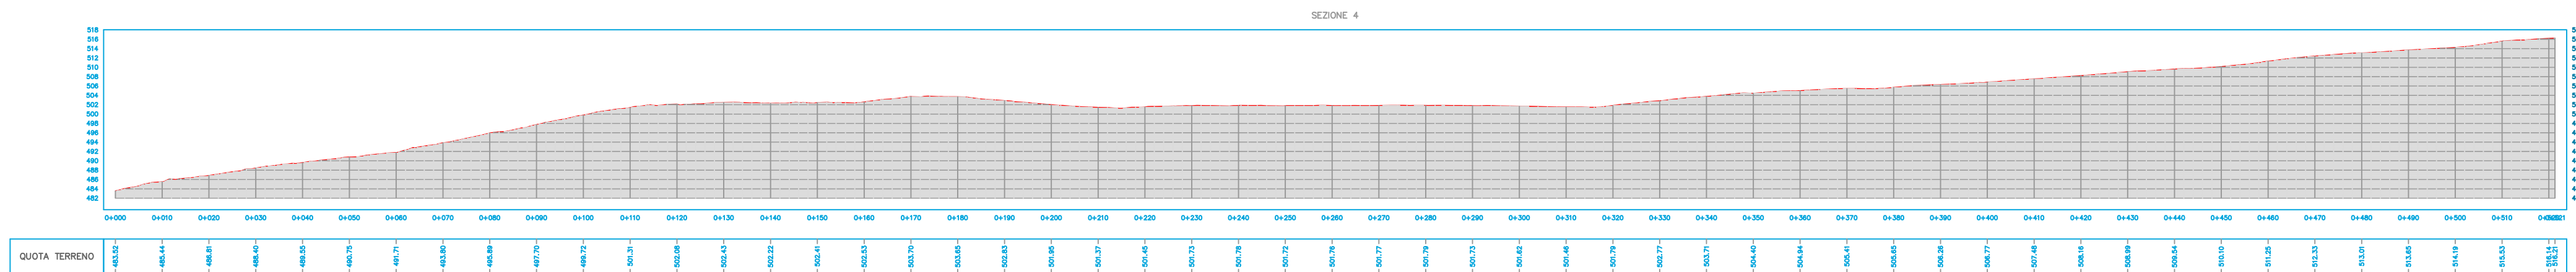
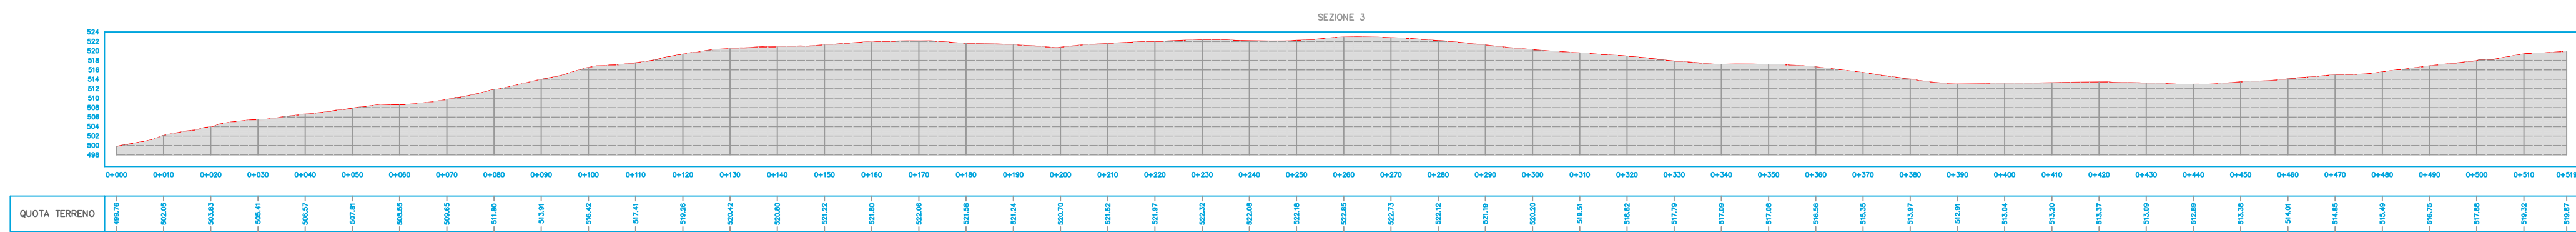
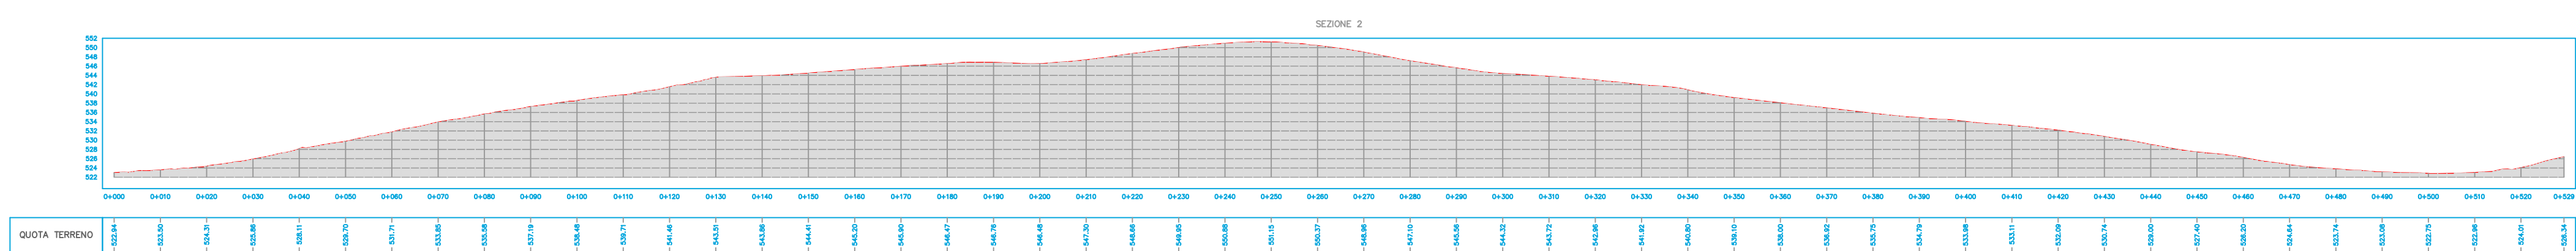
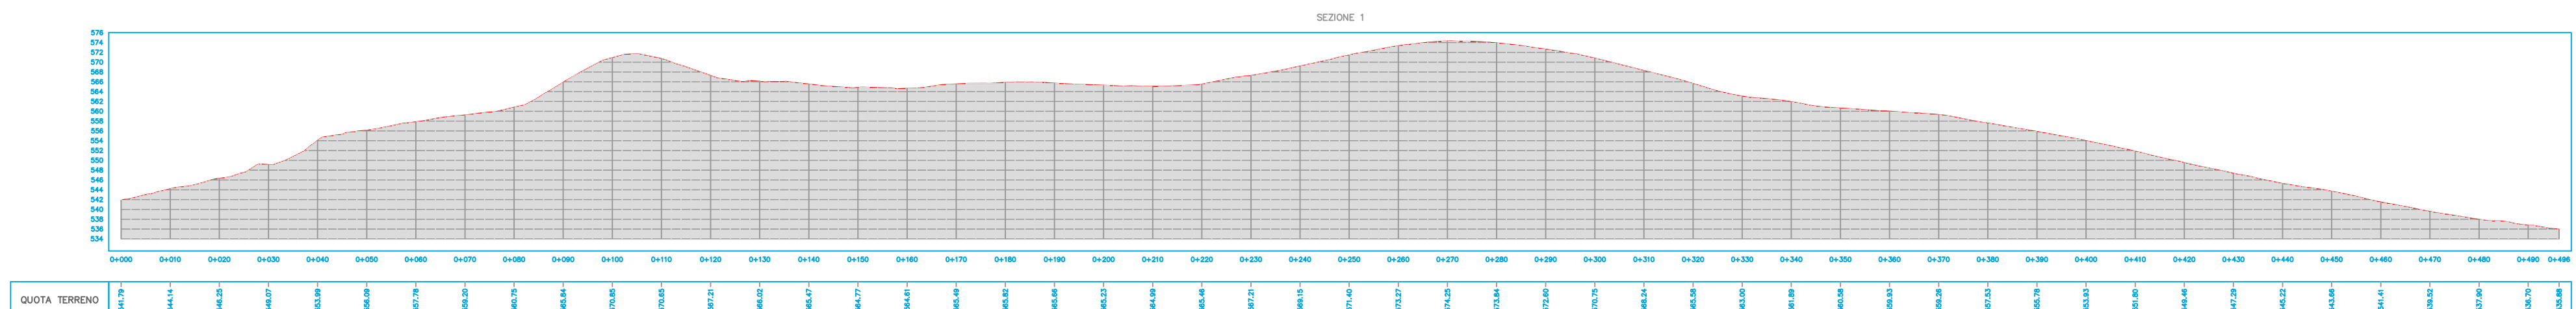
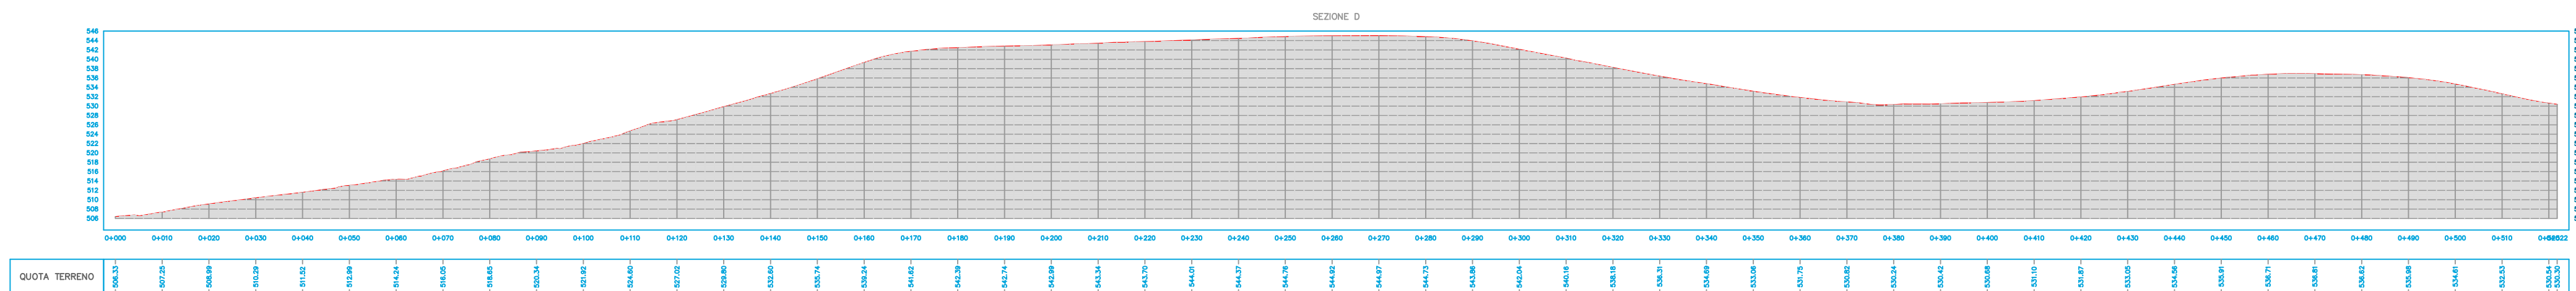
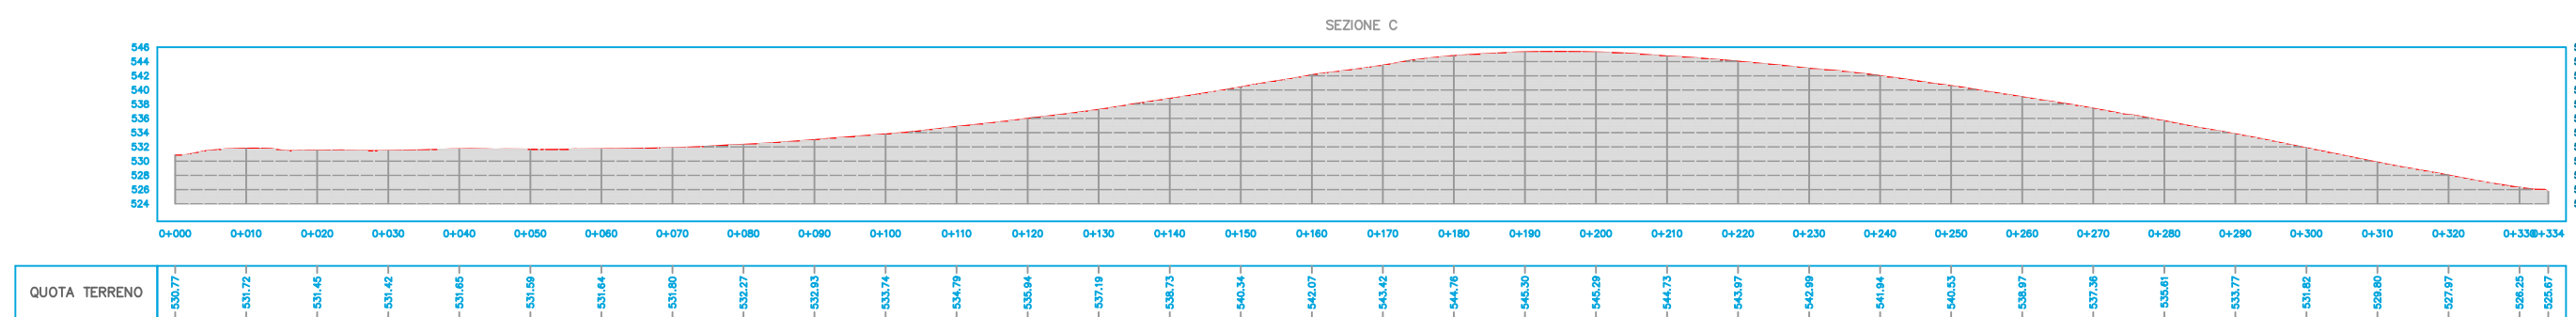
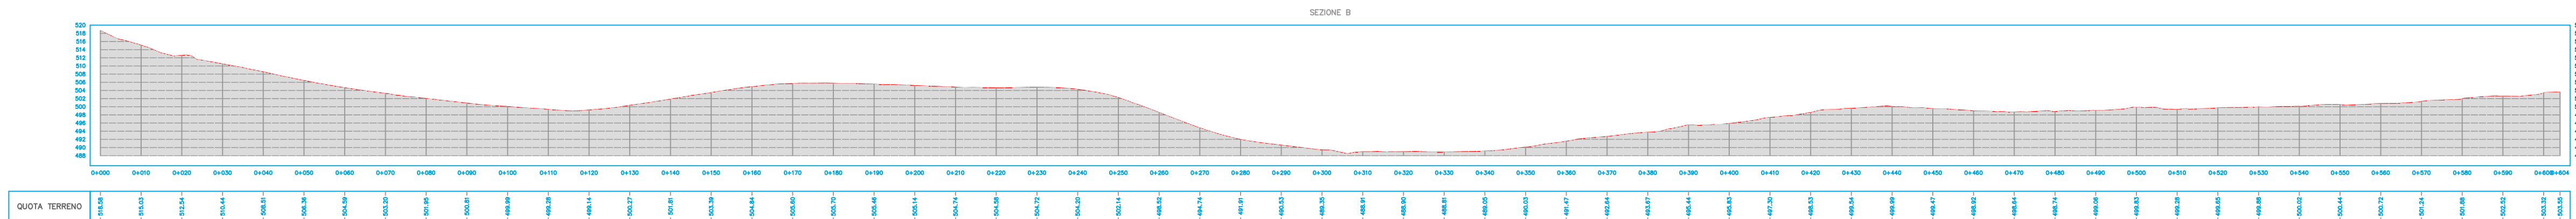


Esecutore:	Multicopter RILEVY AMBIENTALI E TOPOGRAFICI drone	PIAZZA ARMERINA		
		CAMPO FOTOVOLTAICO C1		
	PROFILI A-D / 1-7			
SCALA 1:1000	Codice:	PIA003	Revisione: 000	Data:

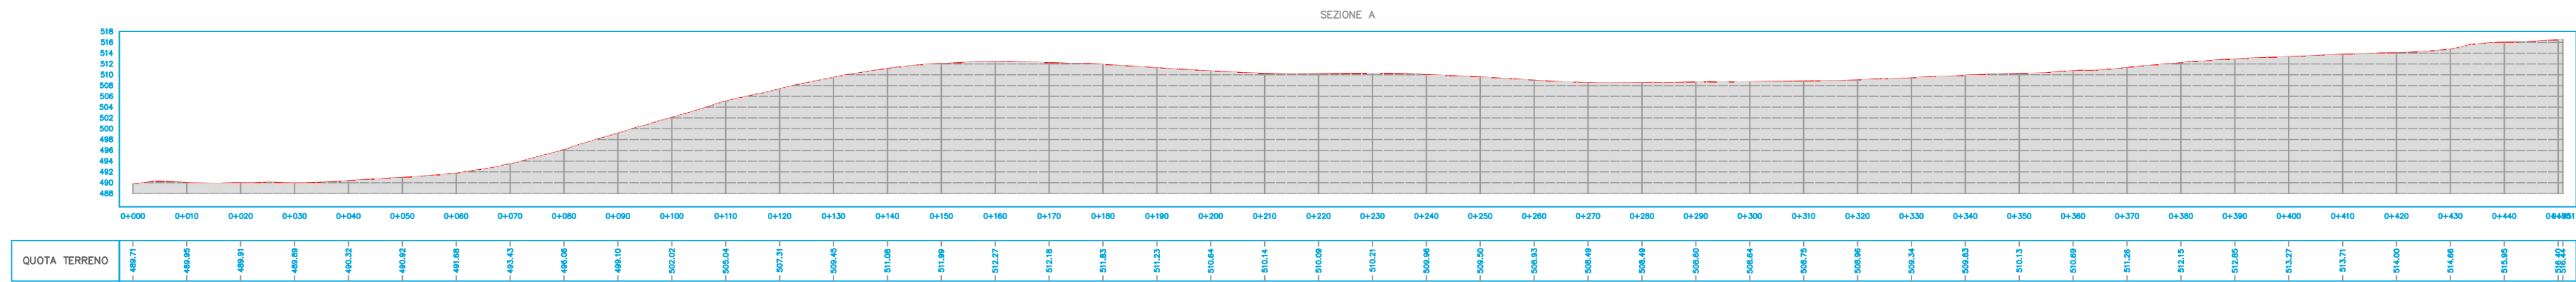

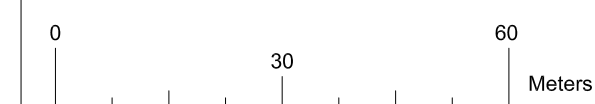

REGIONE SICILIANA
Libero consorzio comunale di Enna
Comune di Piazza Armerina

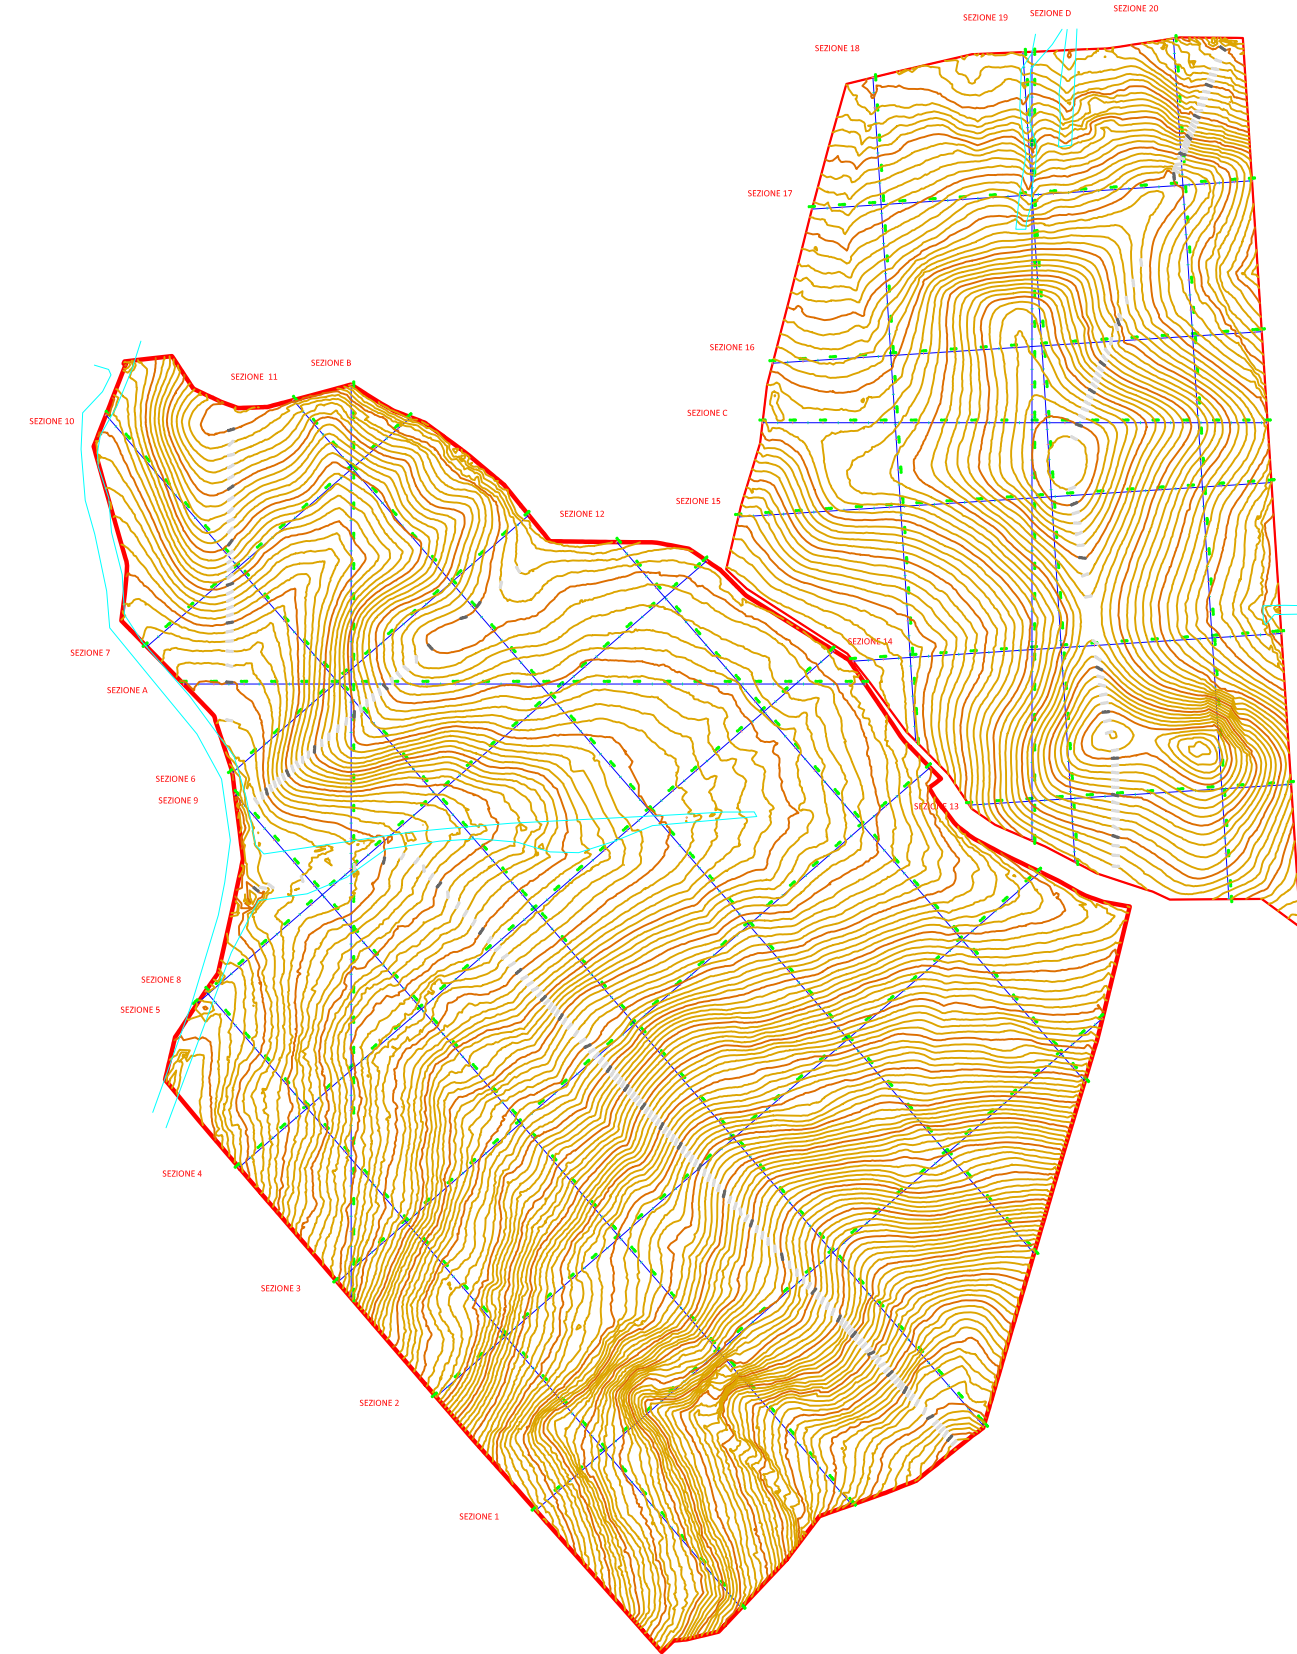

REGIONE SICILIANA
Libero consorzio comunale di Enna
Comune di Piazza Armerina

PROGETTO PER LA REALIZZAZIONE DI UN IMPIANTO AGRIVOLTAICO DENOMINATO "PIAZZA ARMERINA 1" DELLA POTENZA DI PICCO DI 65,677 kWp E POTENZA DI IMMISSIONE 53,500 kW E DELLE RELATIVE OPERE CONNESSE NEL COMUNE DI PIAZZA ARMERINA (EN)

COMMITTENTE:



Iberdrola Renovables Italia Sp.A.
Sede Legale Piazzale dell'Industria n. 40
ROMA (RM) CAP 00144
CF/P.IVA 06977481008

SVILUPPATORE:



Fabroen s.r.l.
Sede legale Via Brunetto Latini n. 11
Palermo (PA) CAP 90141
CF/P.IVA 05052720827
Legale rappresentante
Avv. Fabrizio Romano



PROCEDIMENTO AUTORIZZATIVO ART. 12 D.LGS N° 387 DEL 2003 - V.L.A. (VALUTAZIONE DI IMPATTO AMBIENTALE)
ART. 28 E ART. 27 BIS DEL D.LGS. 152/2006 E SS.MM.II.

TAVOLA RILEVO PLANALTIMETRICO PENDENZE PROFILI LONGITUDINALI E TRASVERSALI 1-7 "AREA 1"

Data	Fornito	Scala	Codice Elaborato	Codice Tema	Livello di progettazione	REV.	Visito:
	AI	1:1000	1001000040	10202004	Definitiva	0	
CONFERMA		Iberdrola Renovables Italia Sp.A.		Arch. Calogero Morreale			
PROGETTAZIONE		Dr. Geol. Francesco La Mendola		Dr. Agr. Salvatore Puleri			
CONFERMA		Ing. El. Giuseppe Lo Presti		Arch. P.P. Alessandro Terrana			