
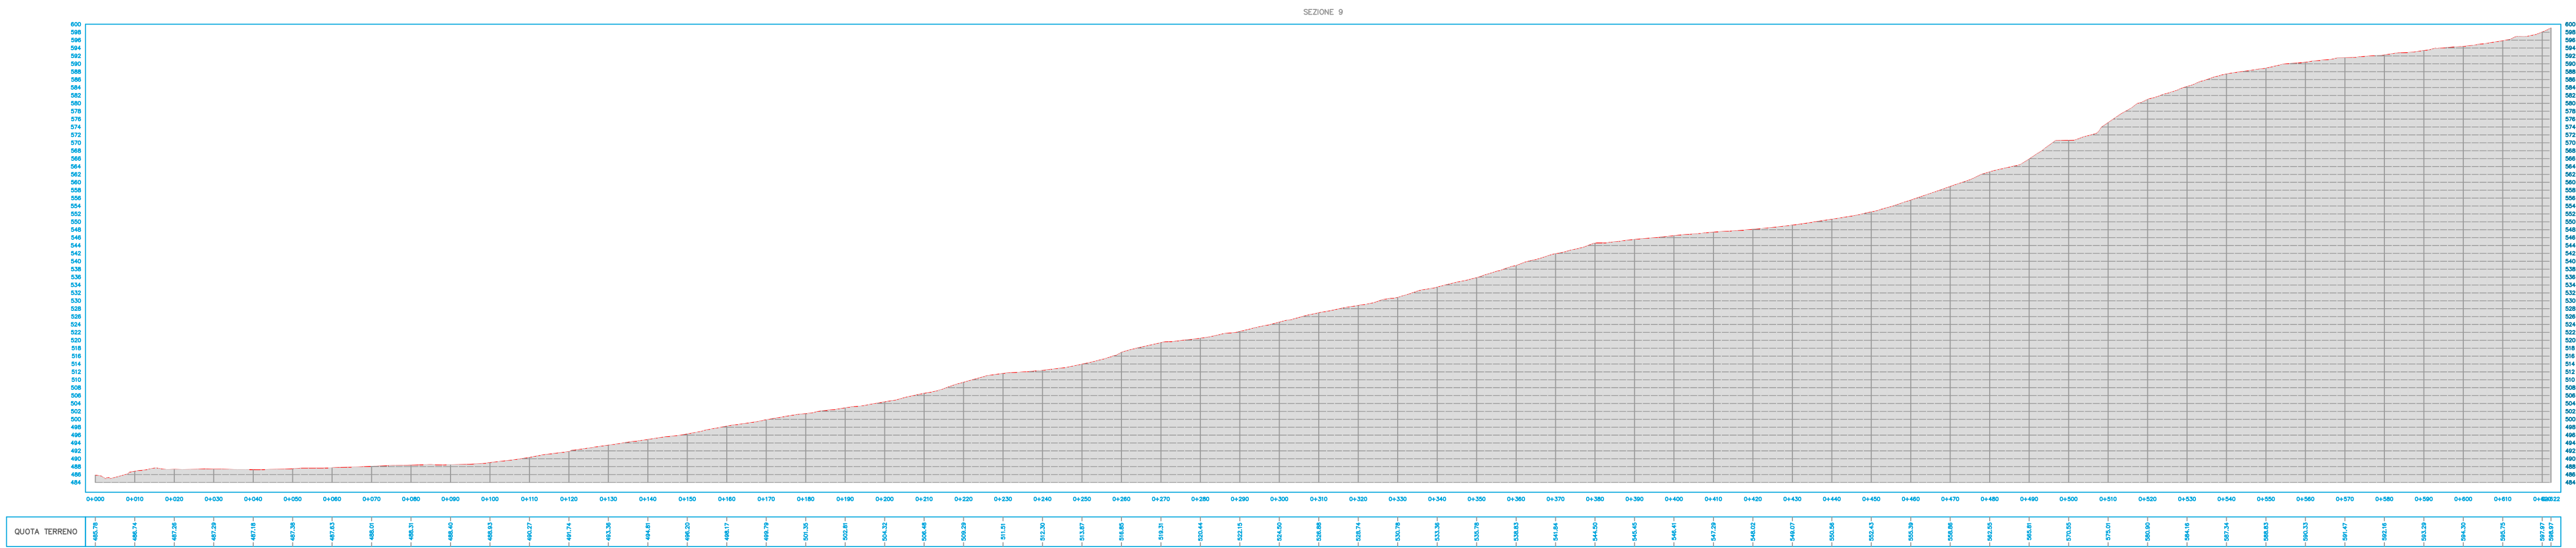
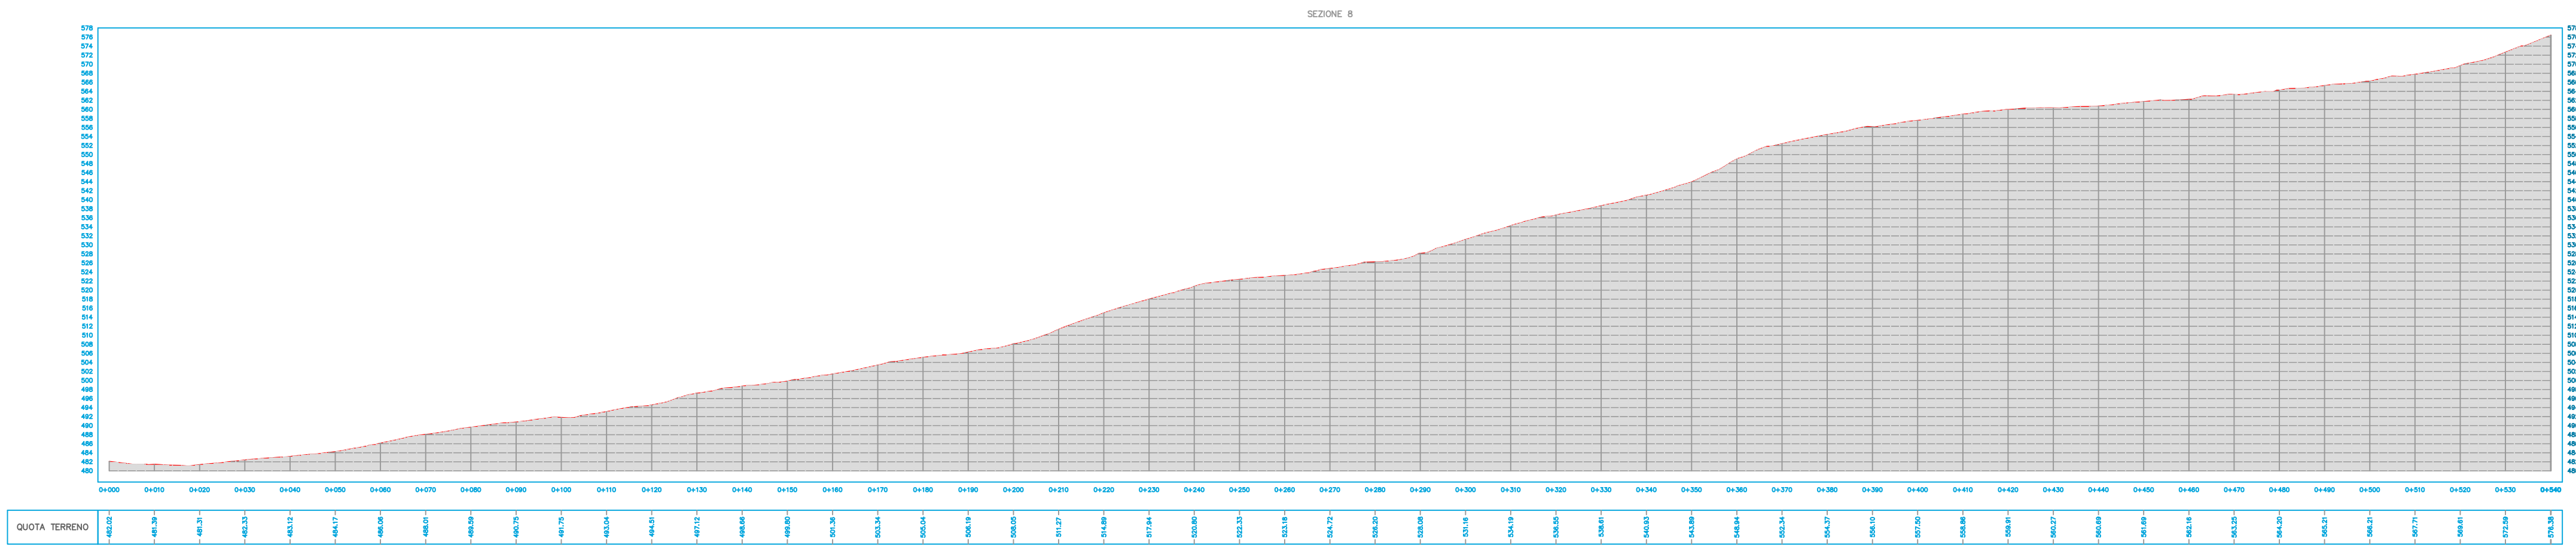


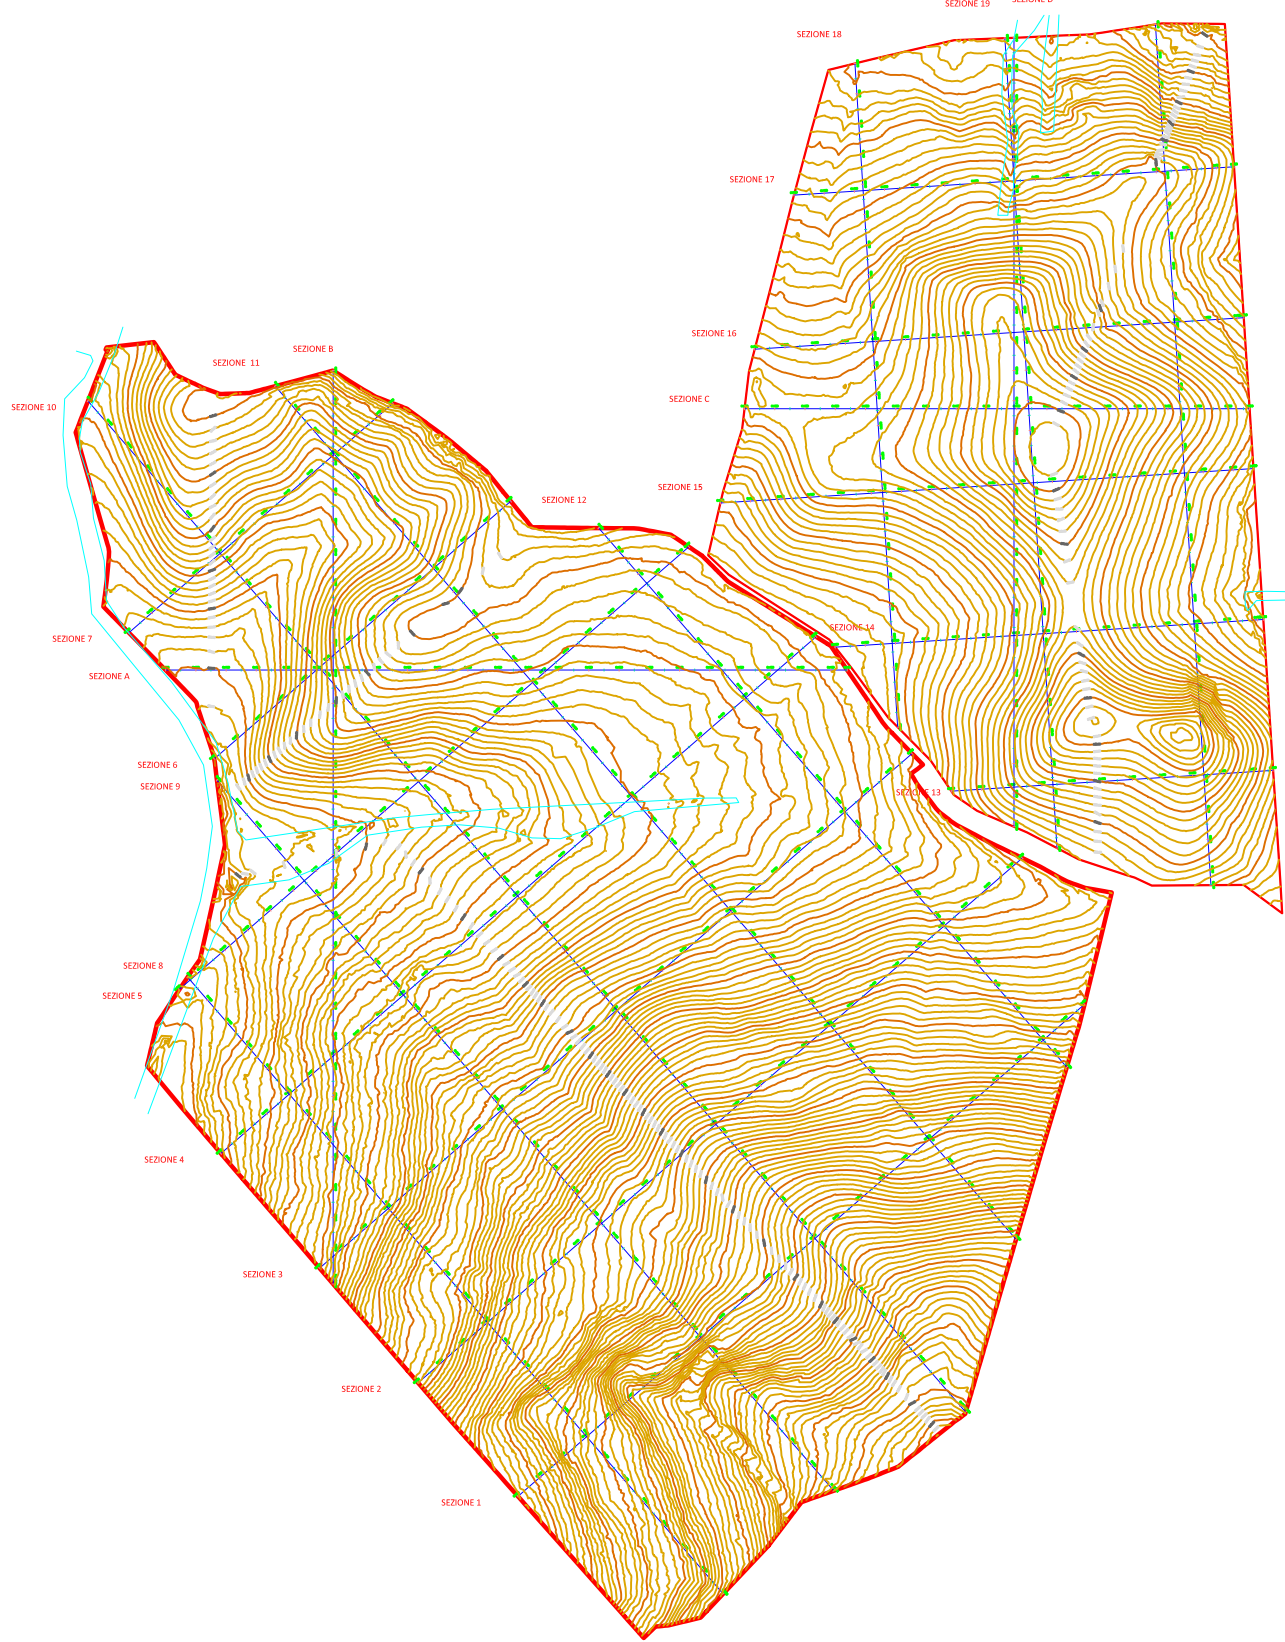

REGIONE SICILIANA
Libero consorzio comunale di Enna
Comune di Piazza Armerina

PROGETTO PER LA REALIZZAZIONE DI UN IMPIANTO AGRIVOLTAICO DENOMINATO "PIAZZA ARMERINA 1" DELLA POTENZA DI PICCO DI 65.677 kWp E POTENZA DI IMMISSIONE 53.500 kW E DELLE RELATIVE OPERE CONNESSE NEL COMUNE DI PIAZZA ARMERINA (EN)

COMMITTENTE:
**Iberdrola Renovables Italia Sp.A.**
Sede Legale: Via Brunetto Latini n. 11
Palermo (PA) CAP 90141
CF/P.IVA 05052702827
Legale rappresentante
Avv. Fabrizio Romano



SVILUPPATORE:
**Fabreen s.r.l.**
Sede Legale: Via Brunetto Latini n. 11
Palermo (PA) CAP 90141
CF/P.IVA 05052702827
Legale rappresentante
Avv. Fabrizio Romano



PROCEDIMENTO AUTORIZZATIVO ART. 12 D.LGS N° 387 DEL 2003 - V.L.A. (VALUTAZIONE DI IMPATTO AMBIENTALE)
ART. 2,2 E ART. 27 DEL D.LGS. 152/2006 E S.S.M.M.I.I.

TAVOLA RILIEVO PLANALTIMETRICO PENDENZE PROFILI LONGITUDINALI E TRASVERSALI 8-14 "AREA 1"

Data	Formato	Scala	Codice Elaborato	Codice Tema	Livello di progettazione	REV.	Visto:
		1:1.000	PLANIMETRICO	02/03/2024	Definitiva	0	

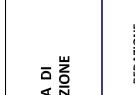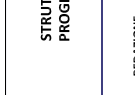 Iberdrola Renovables Italia Sp.A.	 Arch. Calogero Morreale
 Dr. Geol. Francesco La Mendola	 Dr. Agr. Salvatore Puleri
 Ing. El. Giuseppe Lo Presti	 Arch. P.P. Alessandro Terrana