




REGIONE SICILIANA
Libero consorzio comunale di Enna
Comune di Piazza Armerina

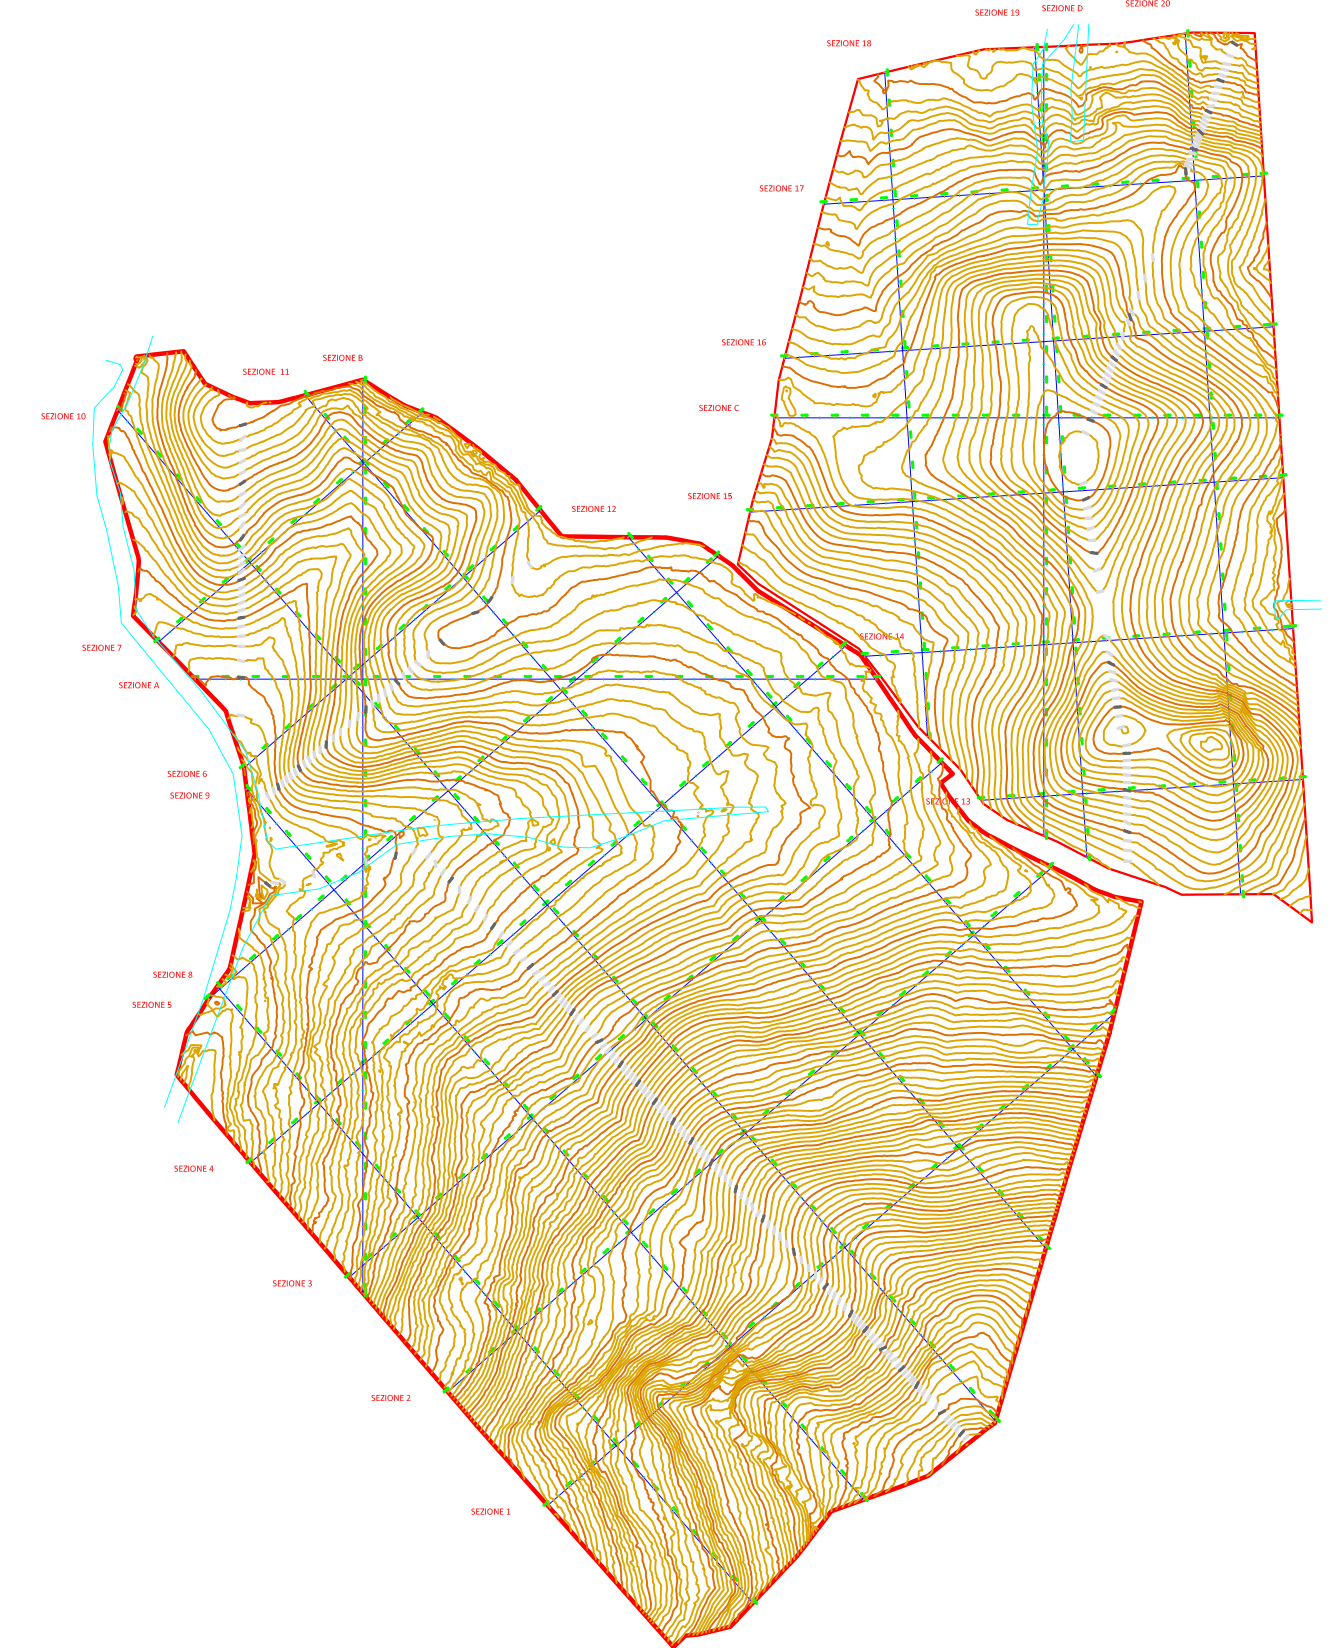

PROGETTO PER LA REALIZZAZIONE DI UN IMPIANTO AGROFOTOLTAICO DENOMINATO "PIAZZA ARMERINIANA 1" DELLA POTENZA DI PICCO DI 65-67 kWp E POTENZA DI IMMISSIONE 53-550 KW E DELLE RELATIVE OPERE CONNESSE NEL COMUNE DI PIAZZA ARMERINA (EN)

COMMITTENTE:



Iberdrola Renovables Italia S.p.A.
Sede Legale: Piazzale dell'Industria n. 40
ROMA (RM) CAP 00144
C.F./P.A. 06577483008

Sviluppatore:



Fabron s.r.l.
Sede legale Via Brunetto Latini n. 11
Palermo (PA) CAP 90141
C.F./P.A. 0952520827
legale rappresentante:
Avv. Fabris Romeo



PROCEDIMENTO AUTORIZZATIVO ART. 12 D.LGS N° 88/ DEL 2003 - V.L.A. (VALUTAZIONE DI IMPATTO AMBIENTALE)
ART. 23 E ART. 27 BIS DEL D.LGS. 152/2006 E C.S.M.M.I.

TAVOLA RILEVIO PLANALTIMETRICO PENDENZE PROFILI LONGITUDINALI E TRASVERSALI 15°20° AREA 1*

Data	Formula	Scala	Codice Elaborato	Codice Temi	Livello di progettazione	REV.	Visto:
		1:1000	00000000000000000000	0000000000	Definitiva		0

CONTESTO	Iberdrola Renovables Italia S.p.A.			AUTORIZZAZIONE	Arch. Calogero Morraele		
IDENTIFICAZIONE DEL PROGETTO/INTERVENTO					Dr. Agr. Salvatore Puleri		
	Dr. Geol. Francesco La Mendola			Arch. P.P. Alessandro Terrana			
REDAZIONE	Ing. El. Giuseppe Lo Presti			AUTORIZZAZIONE	Arch. P.P. Alessandro Terrana		