
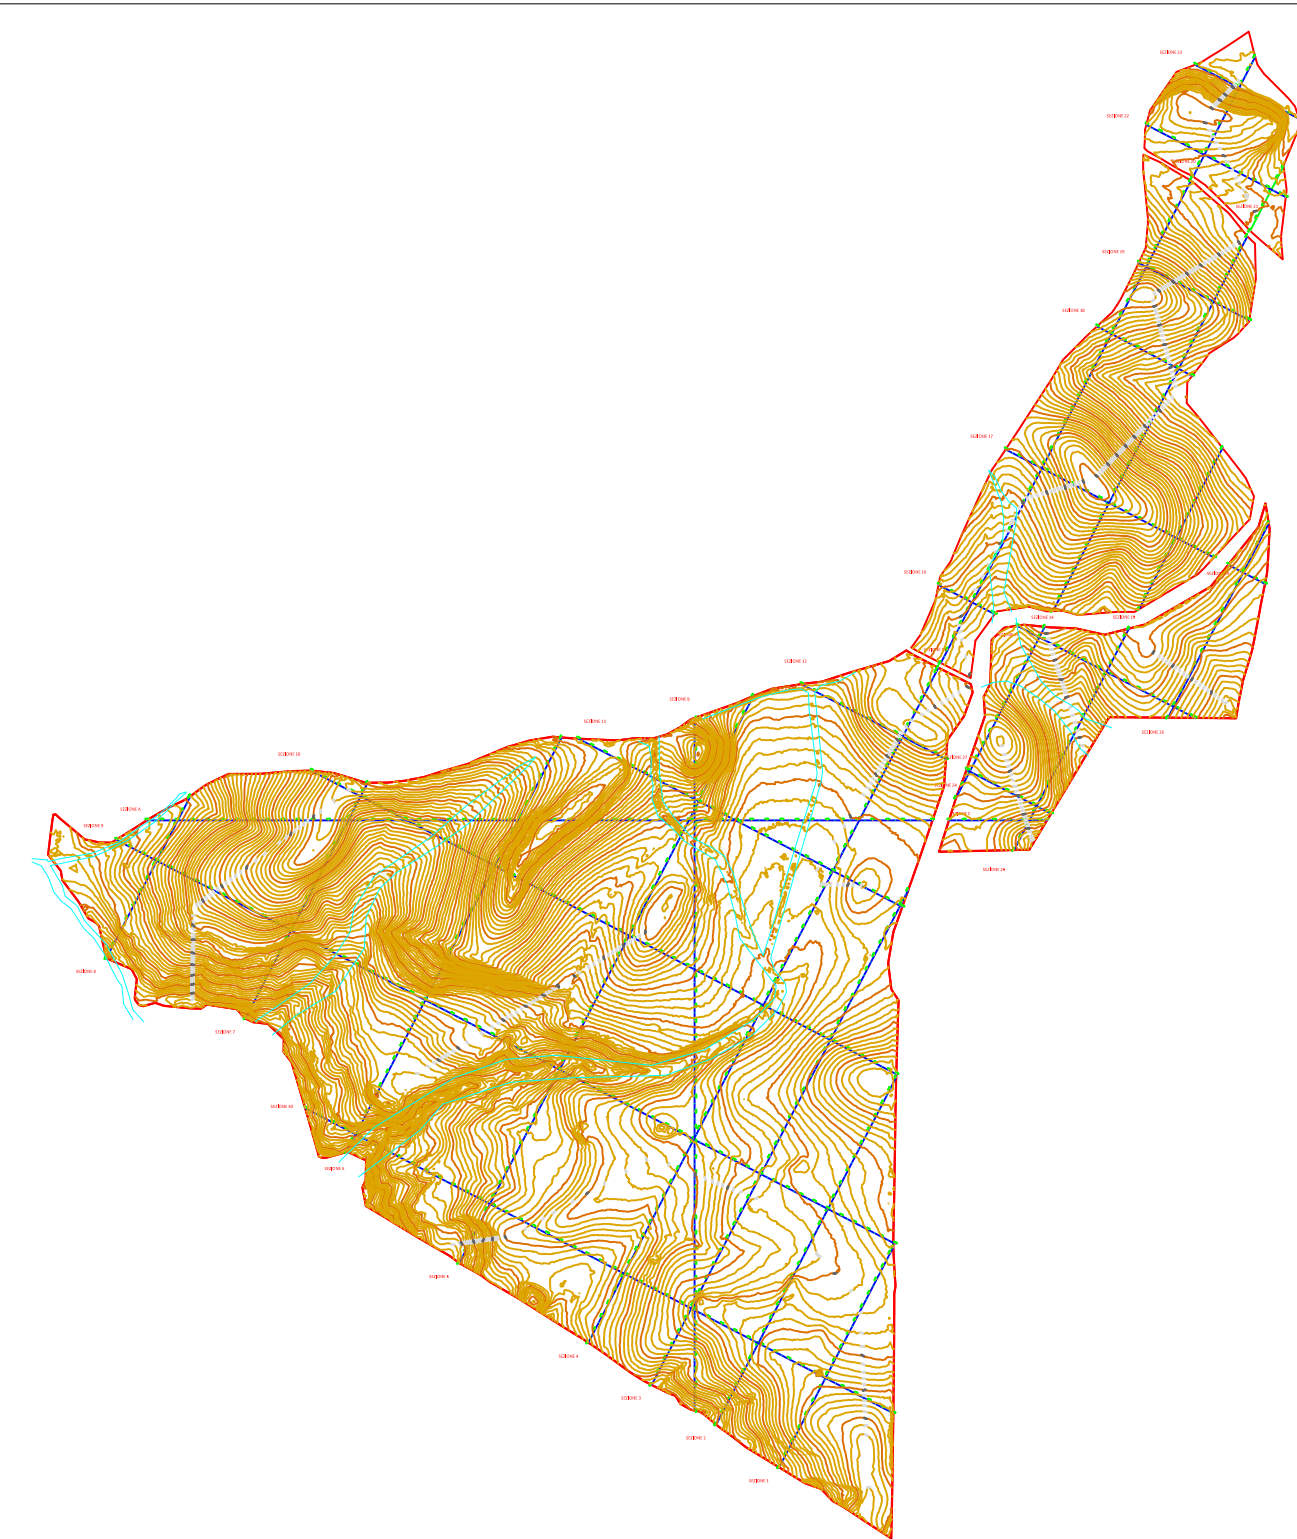
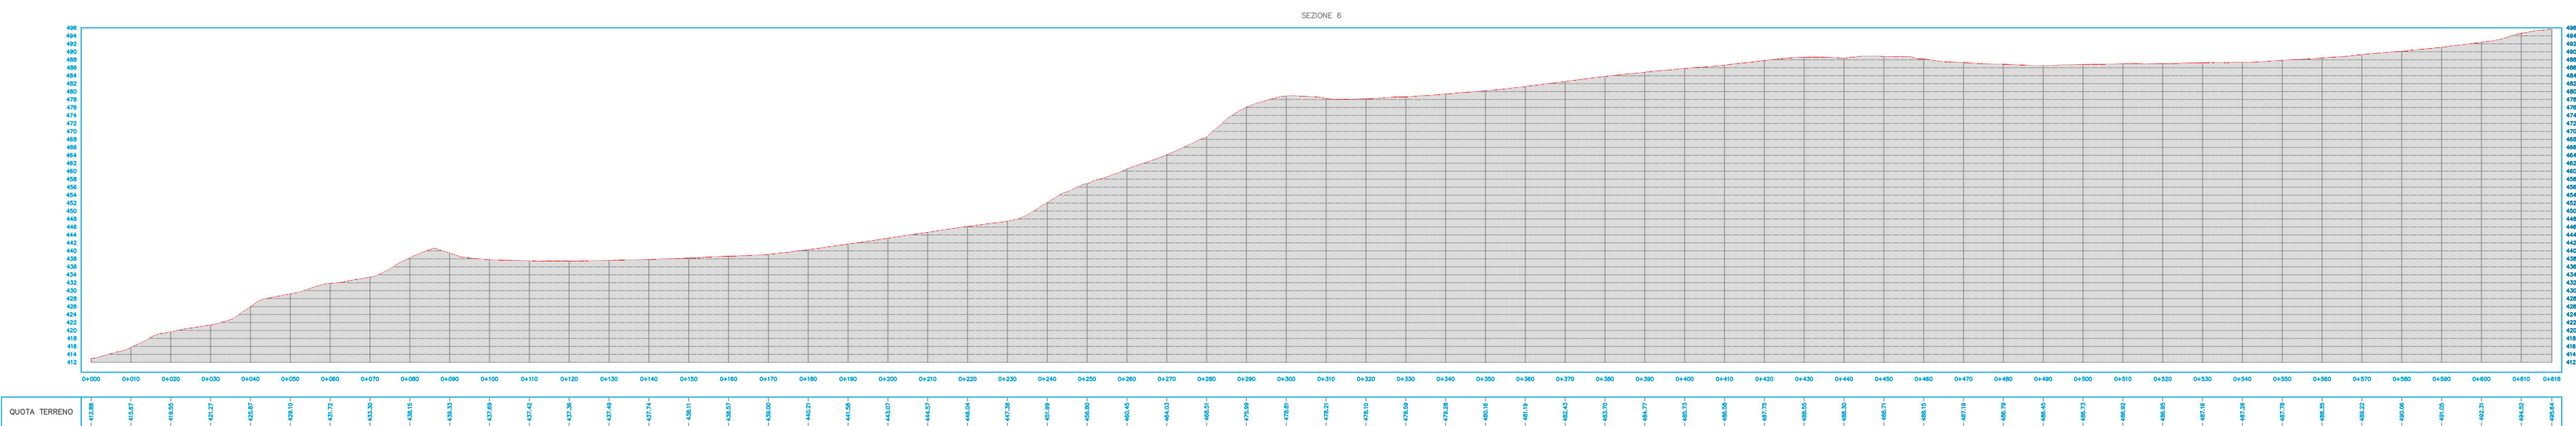
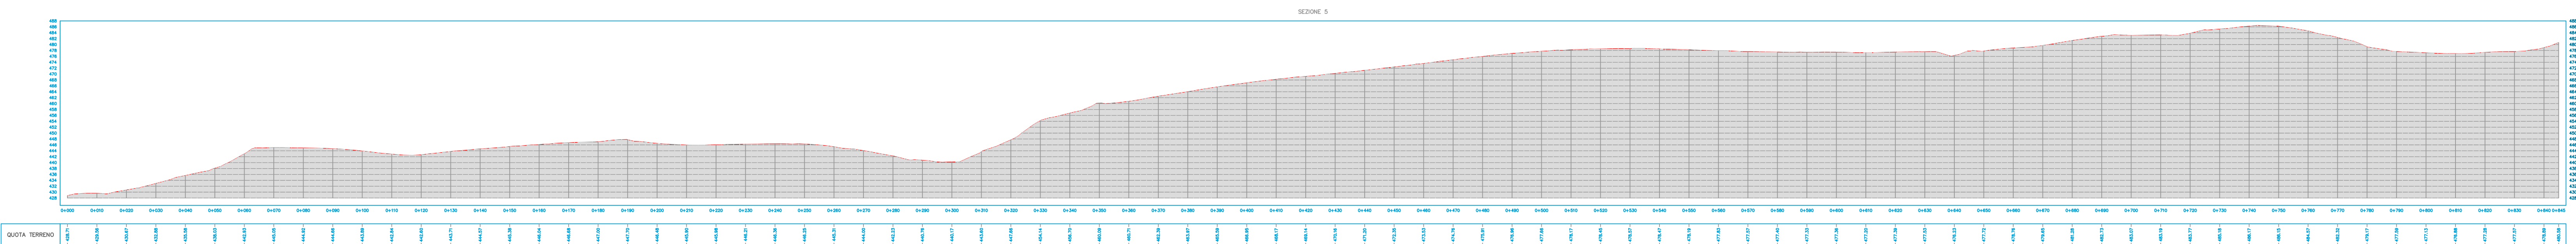
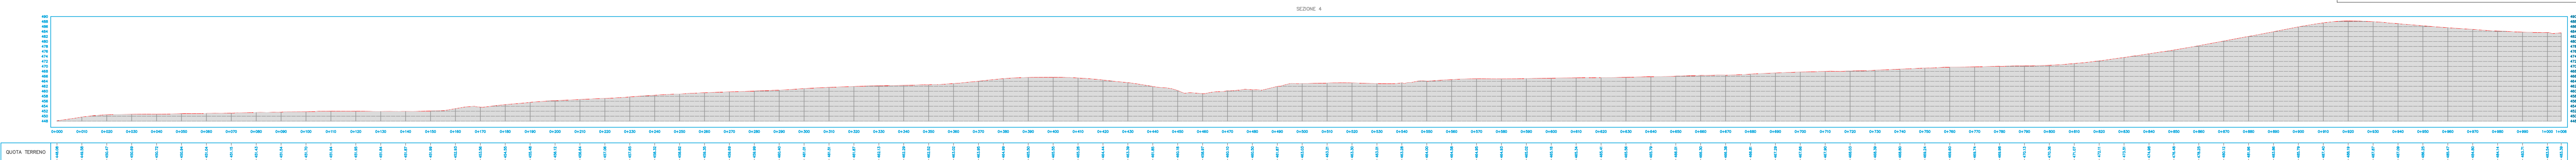
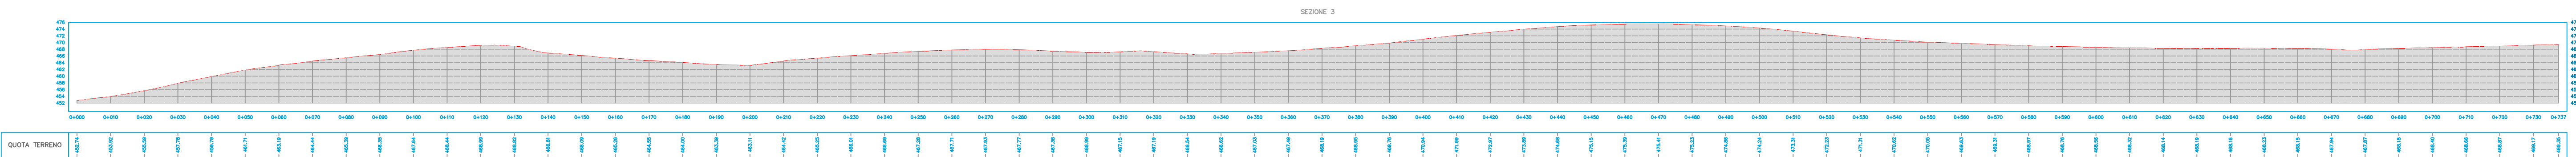
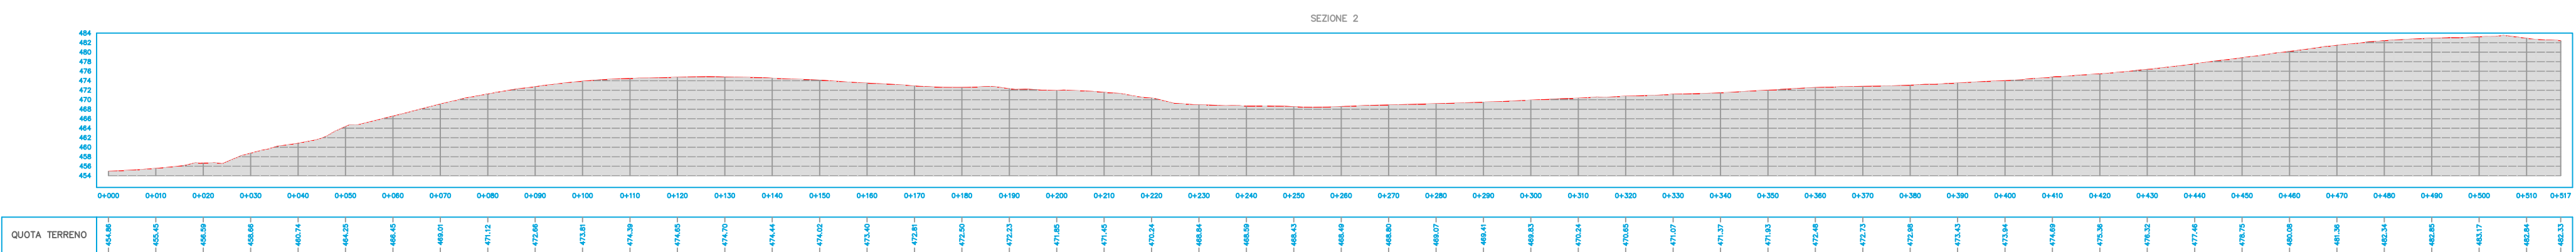
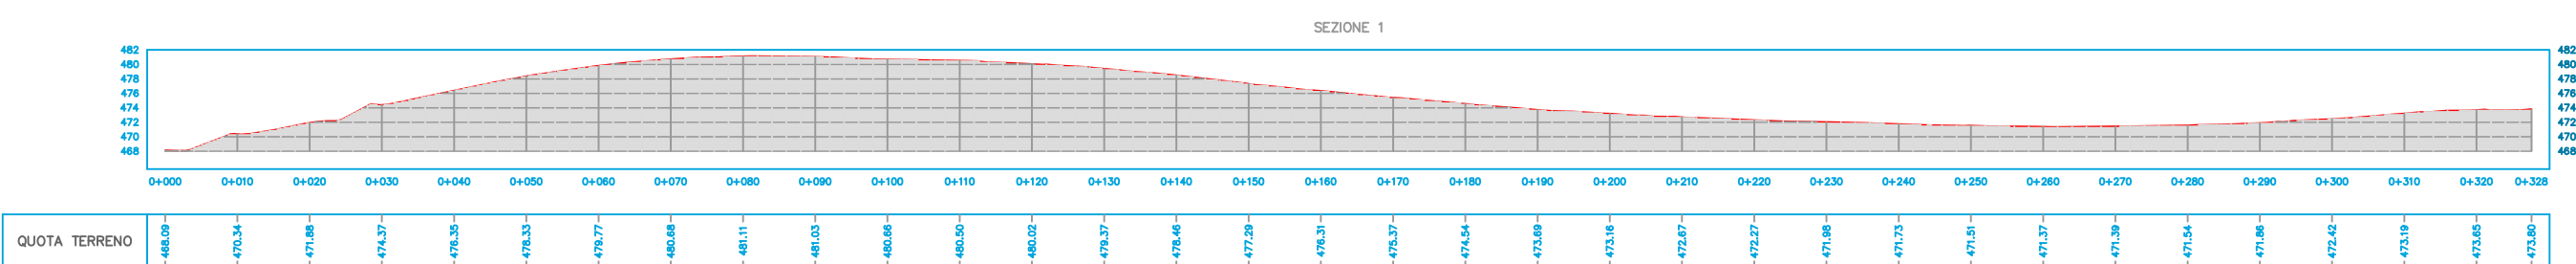
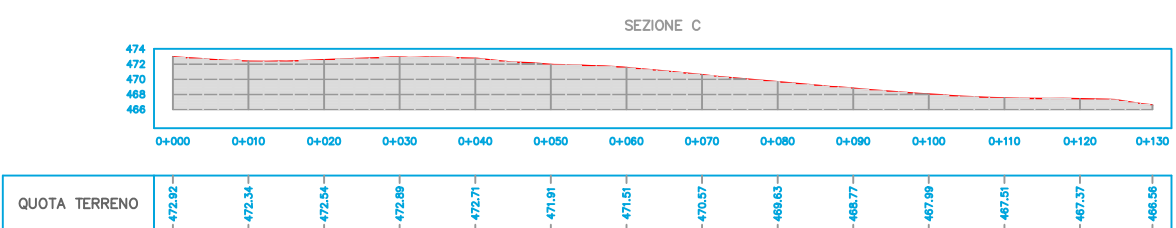
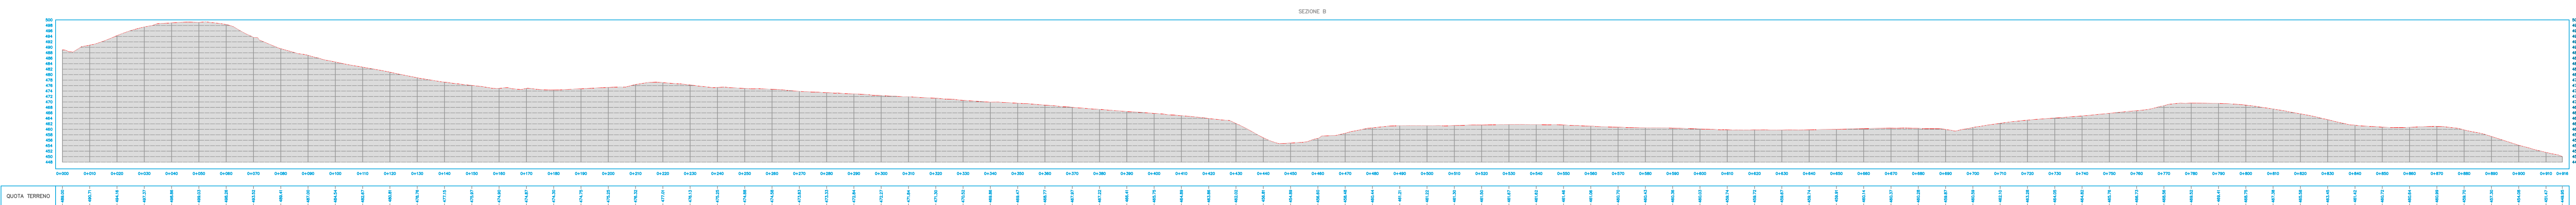


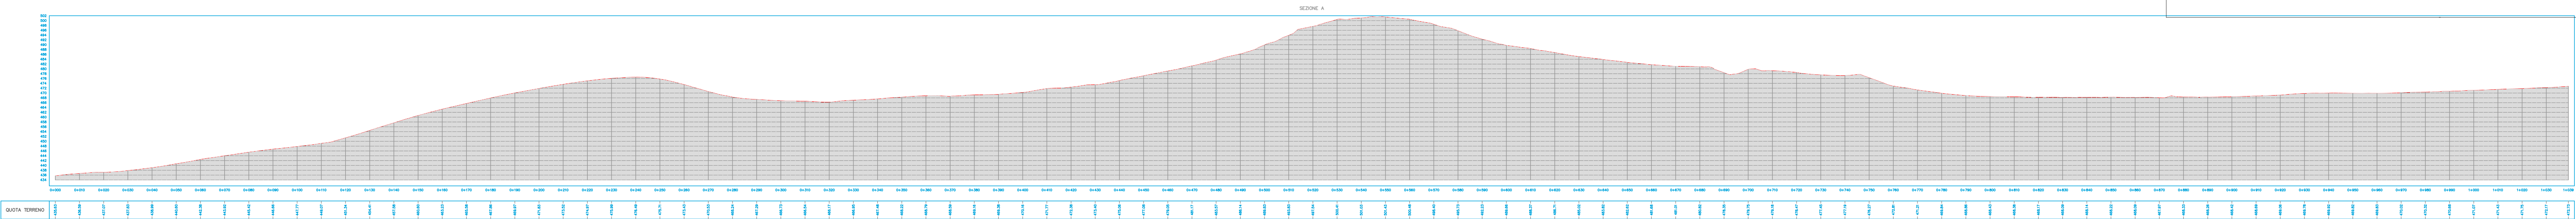

REGIONE SICILIANA
Libero consorzio comunale di Enna
Comune di Piazza Armerina

Iberdrola Renovables Italia Sp.A.
Sede Legale: Piazza dell'Industria n. 40
ROMA (RM) CAP: 00144
CF/P: IVA 06977481008

fabreen s.r.l.
Sede Legale: Via Brunetto Latini n. 11
Palermo (PA) CAP 90141
CF/P: IVA 0505720827
Legale rappresentante:
Avv. Fabrizio Romeo

PROCEDIMENTO AUTORIZZATIVO ART. 12 D.LGS N° 387 DEL 2003 - V.L.A. (VALUTAZIONE DI IMPATTO AMBIENTALE)
ART. 23 E ART. 27 DEL DLG 152/2006 E S.S.M.M.I.

TAVOLA RILIEVO PLANALTIMETRICO PENDENZI PROFILI LONGITUDINALI E TRASVERSALI "A-C e 1-6" AREA 2

Data	Formato	Scala	Codice Elaborato	Kodice Terna	Livello di progettazione	REV.	Visio:
	NO	1:1000	6504700000	20202004	Anticipata	1	

COMPILATO DA

Iberdrola Renovables Italia Sp.A.

REDAZIONE

Dr. Geol. Francesco La Mendola

PROGETTAZIONE E PROGETTISTICA

Ing. El. Giuseppe Lo Presti

ARCHITETTO

Arch. Calogero Morreale

ARCHITETTO

Dr. Agr. Salvatore Puleri

ARCHITETTO

Arch. P.P. Alessandro Terrana