


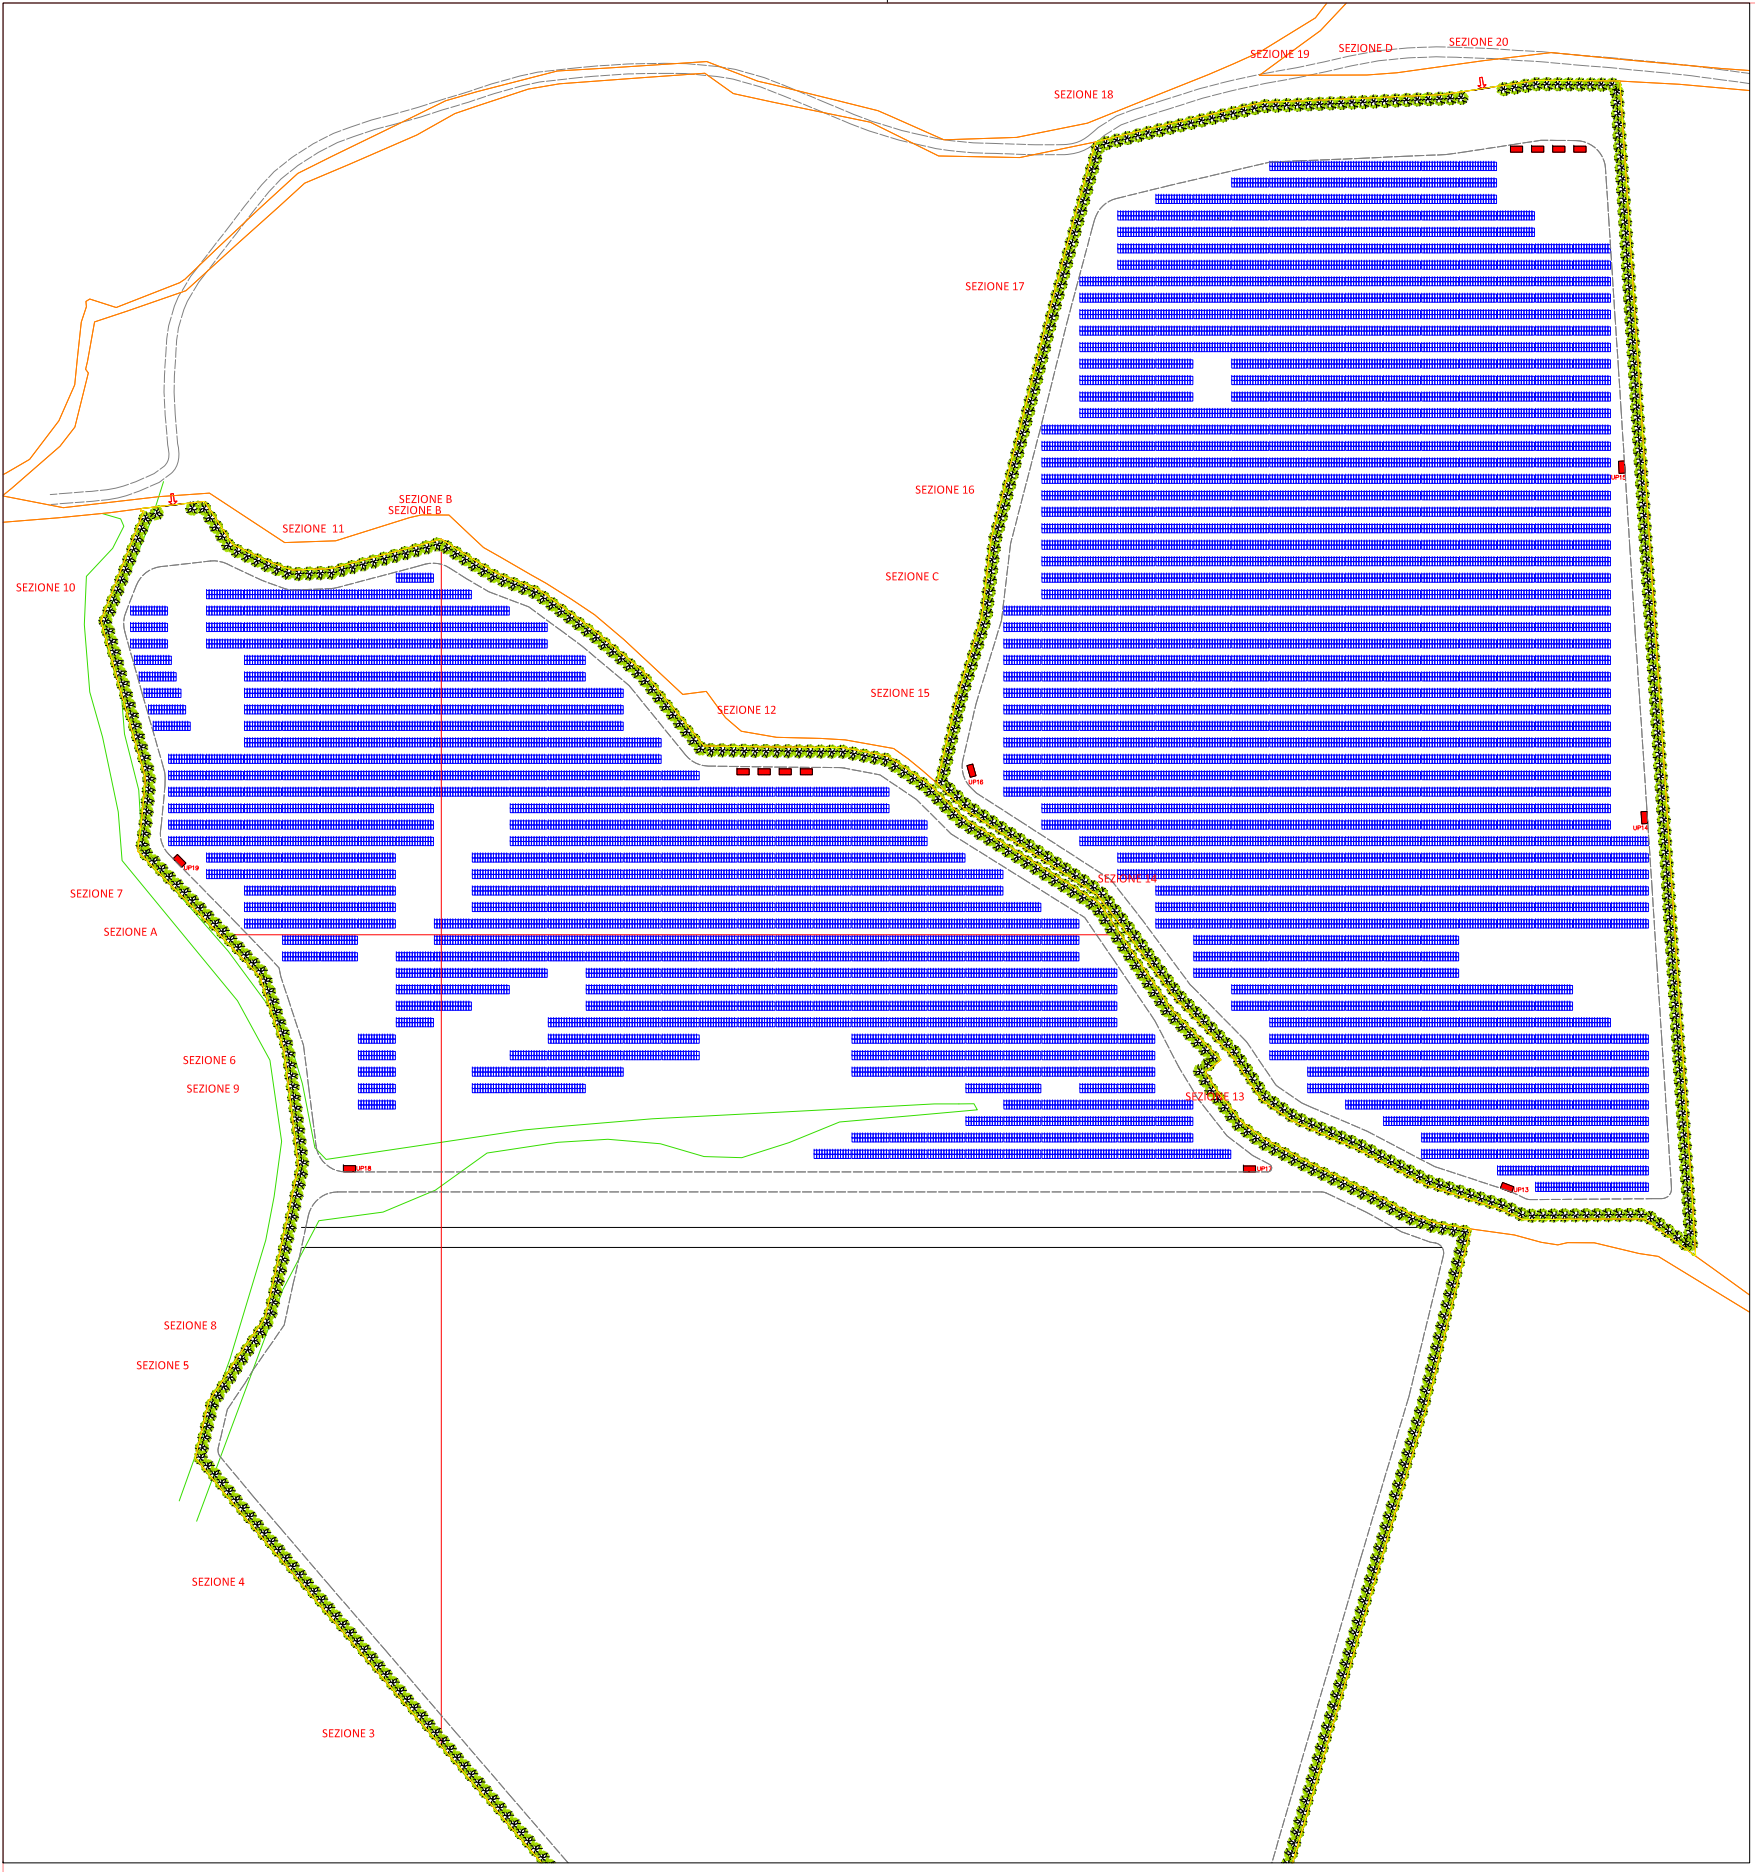
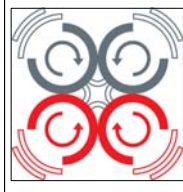


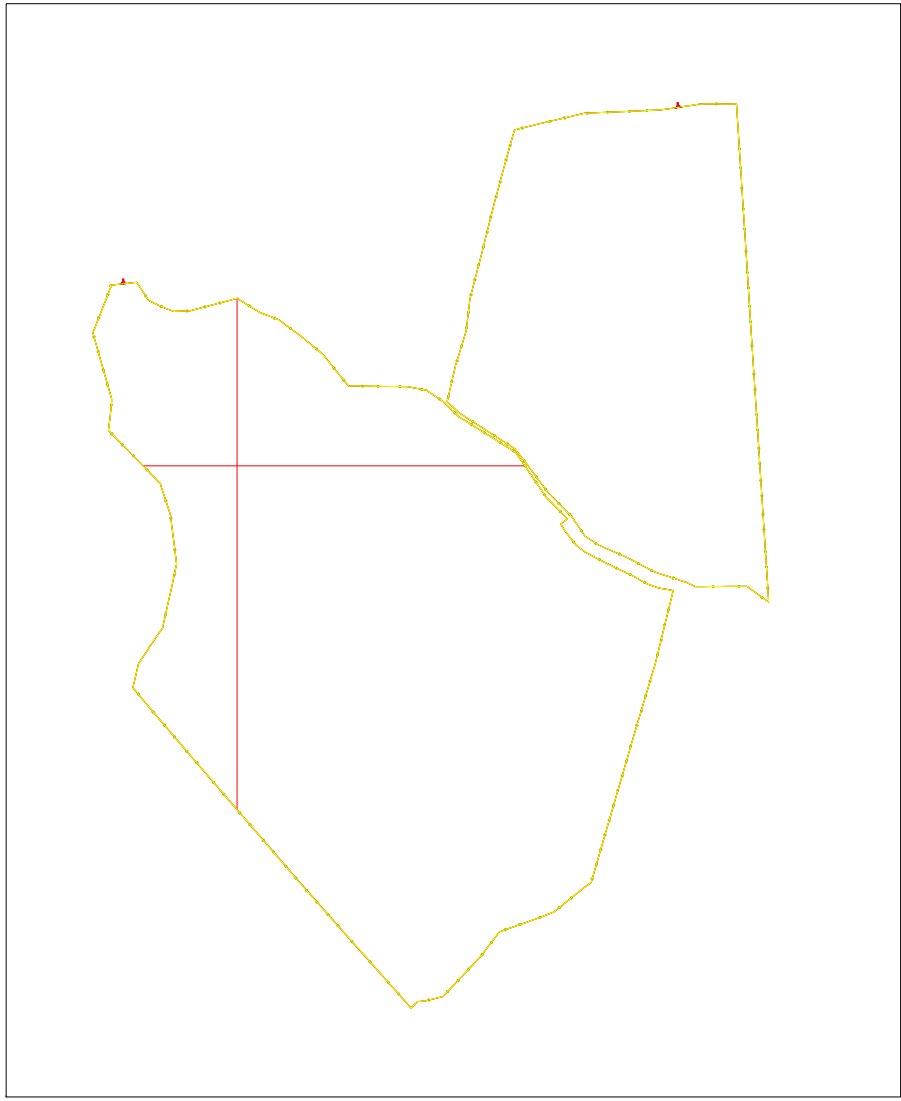

Esecutore:		PIAZZA ARMERINA CAMPO FOTOVOLTAICO C1	
		PROFILI DI PROGETTO AREA 2	
SCALA	1:1000	Codice: PIA004	Revisione: 000
Data:			
N°	Descrizione	Profilo	Tipo
1	Montante posteriore	C106x50x14x3	S355JR
2	Montante anteriore	C125x70x14x3	S355JR
3	Profilato longitudinale	C125x70x14x1,8	S355GD-ZM310
4	Profilato trasversale	C100x60x14x1,5	S355GD-ZM310
5	Stabilizzatore longitudinale	L 30x30x2	S355GD-ZM310

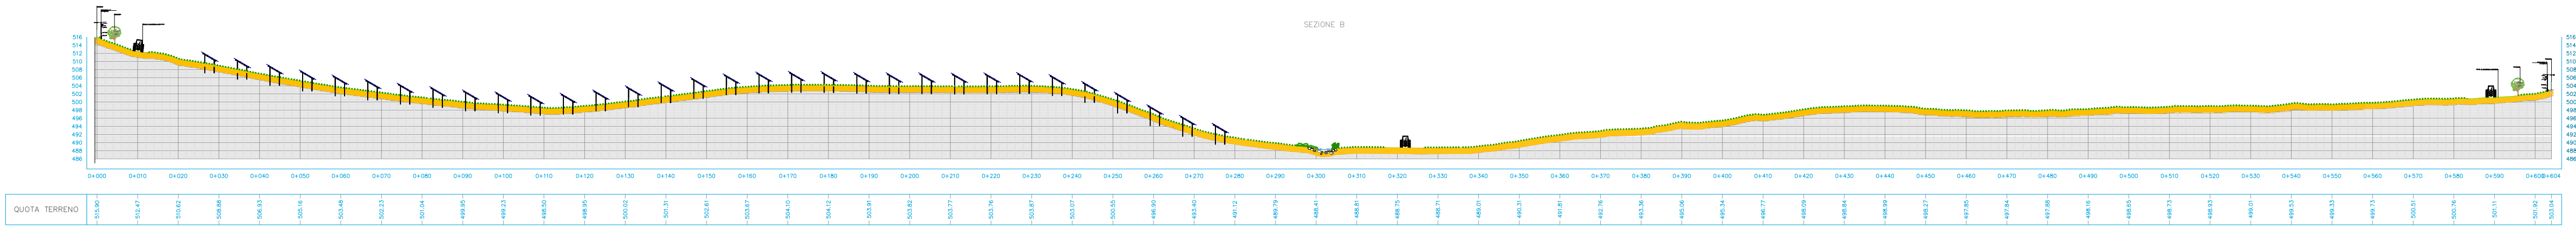

AREA 2

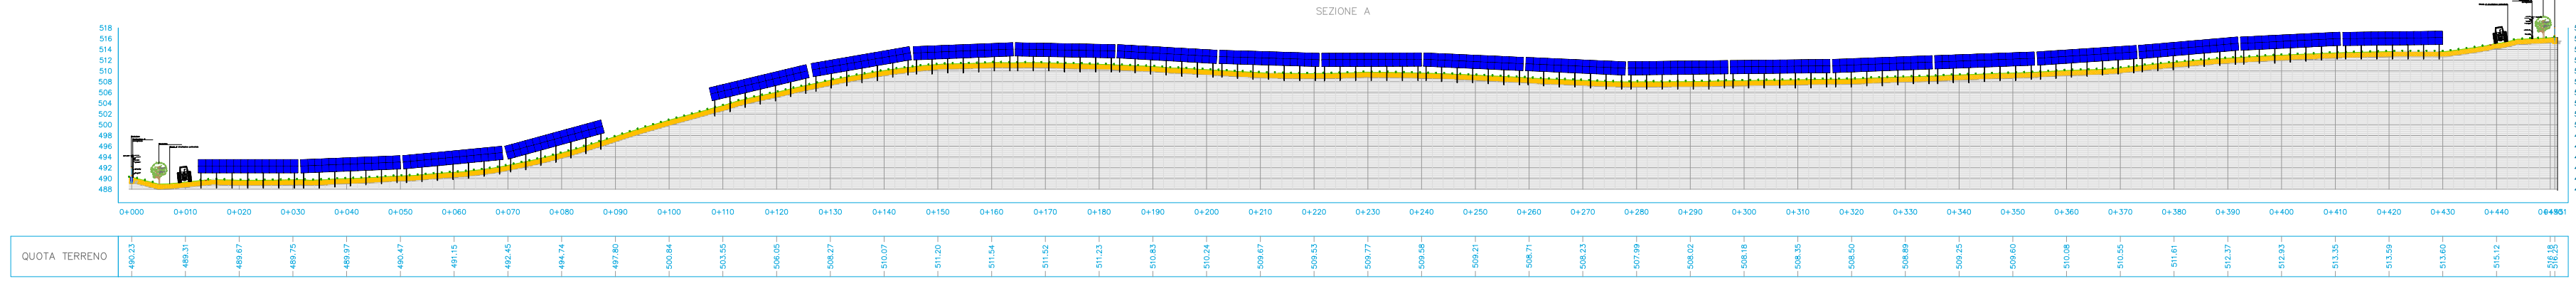

0 30 60
Meters



REGIONE SICILIANA
Libero consorzio comunale di Enna
Comune di Piazza Armerina

PROGETTO PER LA REALIZZAZIONE DI UN IMPIANTO AGRIVOLTAICO DENOMINATO
"PIAZZA ARMERINA 1" DELLA POTENZA DI PICCO DI 65.677 kWp E POTENZA DI IMMISSIONE
53.500 kW E DELLE RELATIVE OPERE CONNESSE NEL COMUNE DI
PIAZZA ARMERINA (EN)

COMMITTENTE:
**Iberdrola Renovables Italia Sp.A.**
Sede Legale: Piazzale dell'Industria n. 40
ROMA (RM) CAP 00144
CF/P.IVA 06977481008

SVILUPPATORE:
**Fabroen s.r.l.**
Sede legale: Via Brunetto Latini n. 11
Palermo (PA) CAP 90141
CF/P.IVA 05052720827
Legale rappresentante
Avv. Fabrizio Romano




PROCEDIMENTO AUTORIZZATIVO ART. 12 D.LGS N° 387 DEL 2003 - V.I.A. (VALUTAZIONE DI IMPATTO AMBIENTALE)
ART. 23 E ART. 27 BIS DEL D.LGS. 152/2006 E S.S.M.I.I.

TAVOLA PROFILO LONGITUDINALE E TRASVERSALE DI PROGETTO "AREA 1"

Data	Formato	Scala	Codice Elaborato	Codice Tema	Livello di progettazione	REV.	Voto:
	A4	1:1.000	MANIPOLAZIONE	20230308	Definitiva	0	

COMPILAZIONE

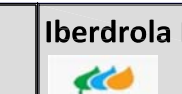**Iberdrola Renovables Italia Sp.A.**

PROGETTAZIONE

**Dr. Geol. Francesco La Mendola**

PROGETTAZIONE

**Dr. Agr. Salvatore Puleri**

PROGETTAZIONE

**Ing. El. Giuseppe Lo Presti**

PROGETTAZIONE

**Arch. Calogero Morreale**

PROGETTAZIONE

**Arch. P.P. Alessandro Terrana**