
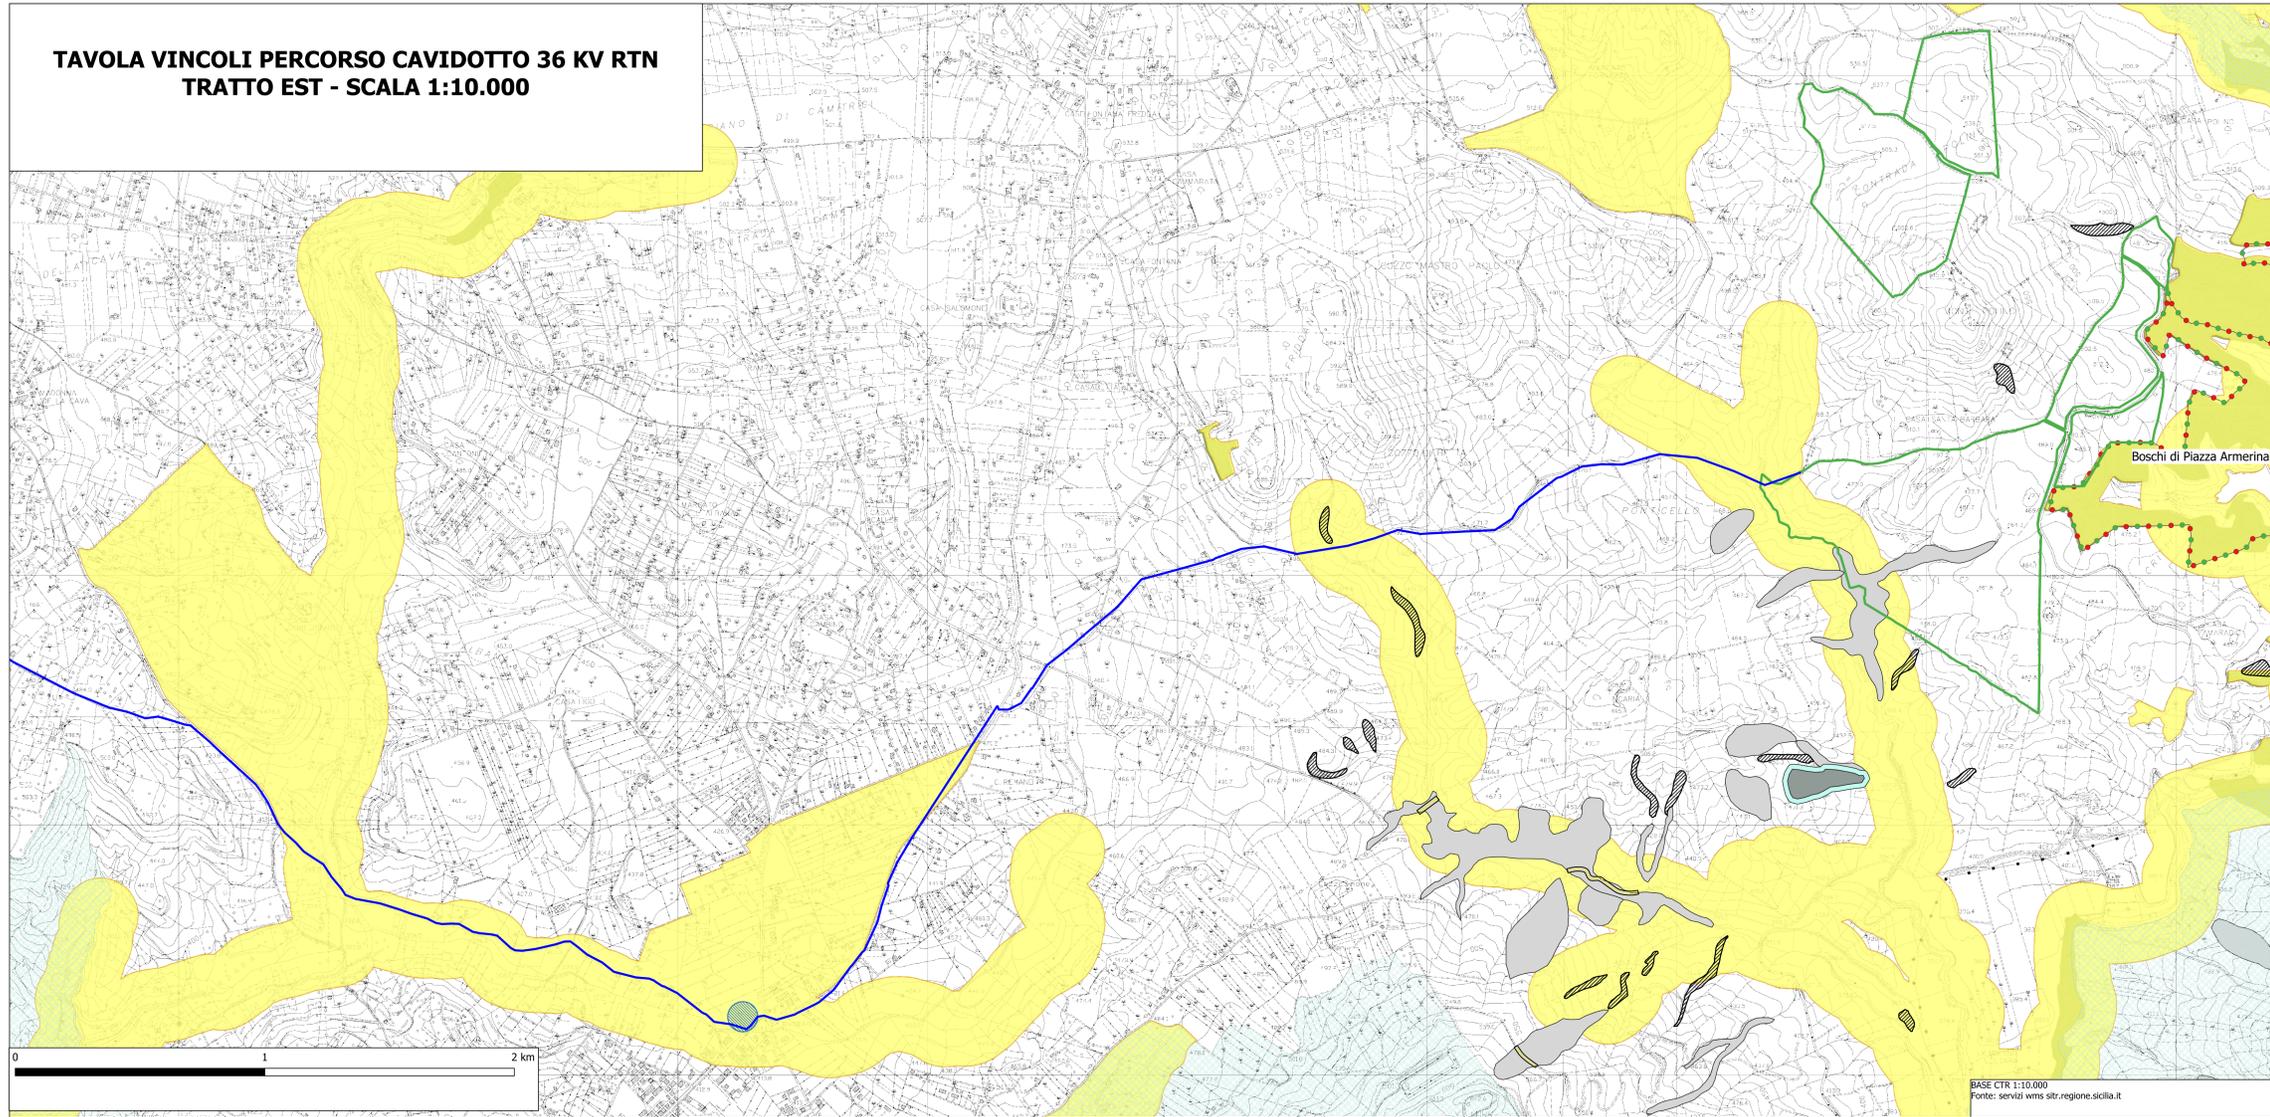
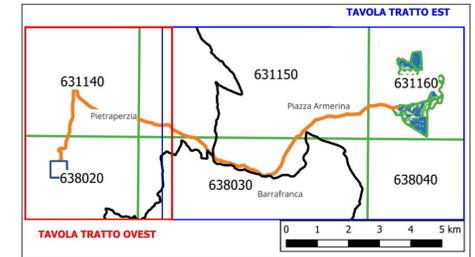


**TAVOLA VINCOLI PERCORSO CAVIDOTTO 36 KV RTN
TRATTO EST - SCALA 1:10.000**




**TAVOLA VINCOLI PERCORSO CAVIDOTTO 36 KV RTN
TRATTO OVEST - SCALA 1:10.000**

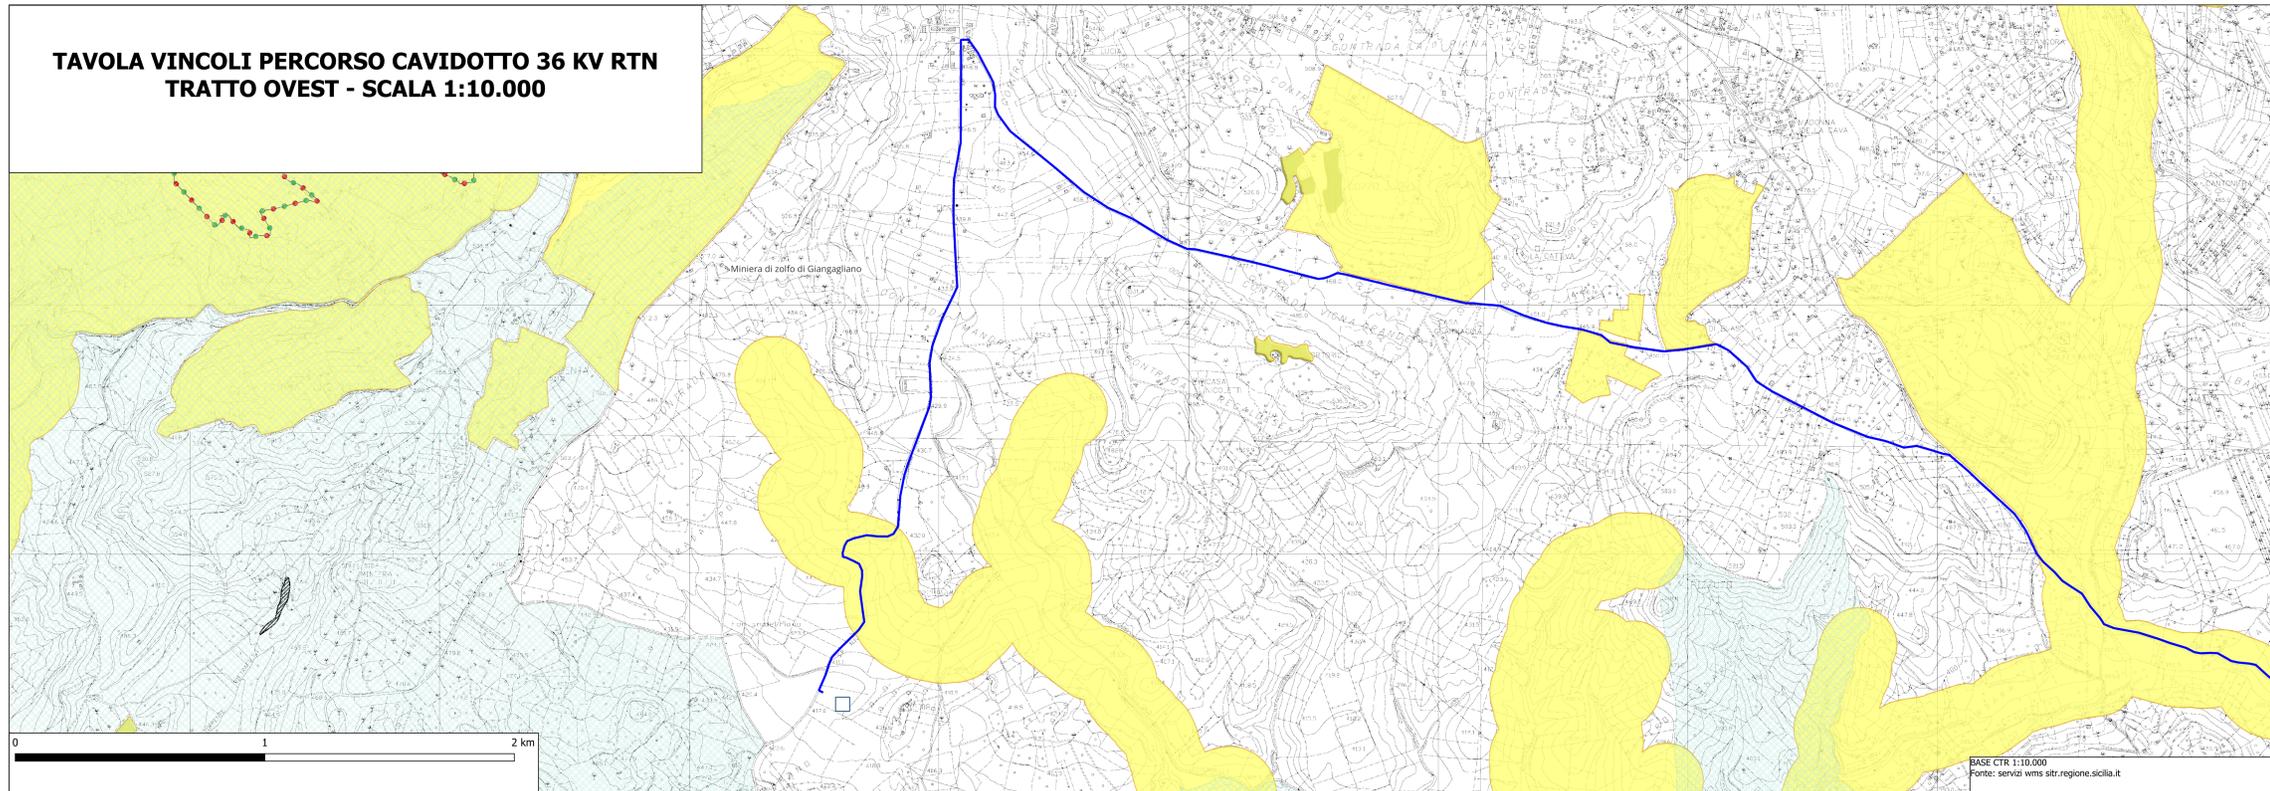

LEGENDA

- | | |
|---|---|
| CONFINE DI PROPRIETA' | P.A.I. GEOMORFOLOGICO - PERICOLOSITA' P1 - BASSA |
| CAVIDOTTO 36KV RTN | P2 - MODERATA |
| SSE TERNA | P3 - ELEVATA |
| P.A.I. - IDRALICO
Sito di attenzione idraulica | P4 - MOLTO ELEVATA |
| P.A.I. - GEOMORFOLOGICO - RISCHIO R2 - MEDIO | P.A.I. GEOMORFOLOGICO: SITO DI ATTENZIONE E FASCE DI RISPETTO P3 E P4 GEOSITI |
| SIC - ZONE SPECIALI DI CONSERVAZIONE | VINCOLO IDROGEOLOGICO EX R.D. 3267/1923 |
| BENI PAESAGGISTICI AI SENSI DEL D.LGS. 42/04 | LIMITI FORESTE DA CARTA DELLE CATEGORIE FORESTALI - L.R. 16/96 COINCIDENTE CON DELIMITAZIONE BOSCO AI SENSI DELL'ART. 2 DEL D.LGS. 227/01 |

Fonte TEMATISMI VINCOLISTICA: SITR REGIONE SICILIA

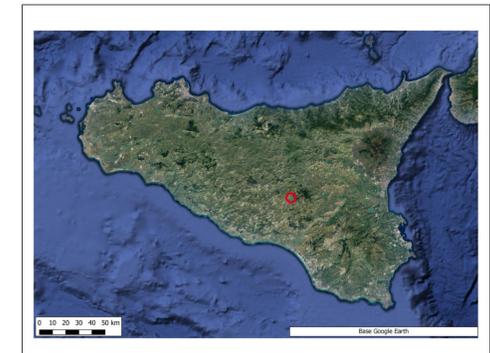

REGIONE SICILIANA
Libero consorzio dei comuni di Enna
COMUNE DI PIAZZA ARMERINA

PROGETTO PER LA REALIZZAZIONE DI UN IMPIANTO AGRIVOLTAICO DENOMINATO "PIAZZA ARMERINA 1" DELLA POTENZA NOMINALE DI 55.677 KWp E POTENZA DI IMMISSIONE 53.500 KW E DELLE RELATIVE OPERE CONNESSE NEL COMUNE DI PIAZZA ARMERINA (EN)

COMMITTENTE:
Iberdrola Renewables Italia S.p.A.
Sede legale: Palazzo dell'Industria n. 40
ROMA (RM) CAP. 00144
CF/P.IVA 06977481008

SVILUPPATORE:
Fabroen s.r.l.
Sede legale: Via Brunetto Latini n. 11
Palermo (PA) CAP. 90141
CF/P.IVA 05052708127
Legale rappresentante
Avv. Fabrizio Romeo



PROCEDIMENTO AUTORIZZATIVO ART. 12 D.LGS N° 387 DEL 2003 - V.L.A. (VALUTAZIONE DI IMPATTO AMBIENTALE) ART. 23 E ART. 27 BIS DEL D.LGS. 152/2006 E SS.MM.II.

TAVOLA VINCOLI PERCORSO CAVIDOTTO 36 KV RTN

Data	Formato	Scala	Codice Elaborato	Codice Tema	Codice Terna	Livello di progettazione	REV.	Valido
Dicembre 2023	AD	1:10.000	R506P0072A0	202202304		Definitiva	0	

COMMITTENTE	Iberdrola Renewables Italia S.p.A.	Dr. Arch. Calogero Morraele
	Dr. Geol. Francesco La Mendola	Dr. Agr. Salvatore Puleri
PROGETTAZIONE	Ing. El. Giuseppe Lo Presti	Arch. P.P. Alessandro Terrana