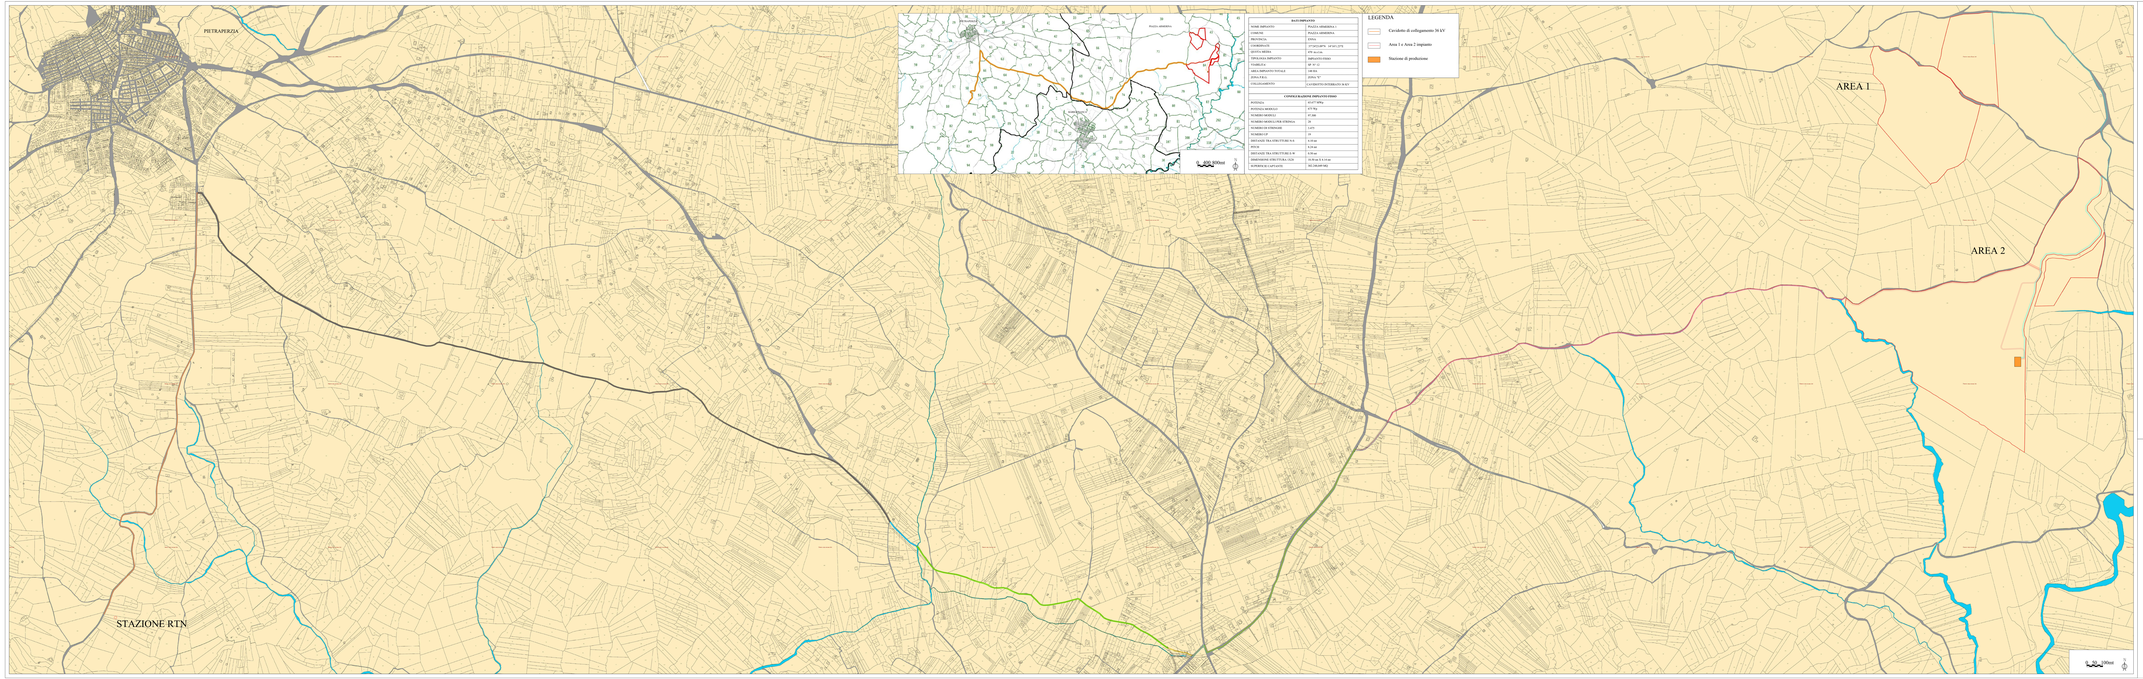

DATI IMPIANTO	
NOME IMPIANTO	PIAZZA ARMERINA 1
COMUNE	PIAZZA ARMERINA
PROVINCIA	ENNA
COORDINATE	37.5422,0E 37.6511,0N
QUOTA MEDIA	378 m s.l.m.
TIPOLOGIA IMPIANTO	fotovoltaico fisso
FAMIGLIA	M 41 12
AREA IMPIANTO TOTALE	74 ha
ZONA ELBA	Zona "E"
VINCOLO PAESAGGIO	LA PARTE INTERESSATA IN BA

CONFIGURAZIONE IMPIANTO FISSO	
POTENZA	15.127 MWp
POTENZA MODULO	575 Wp
NUMERO MODULI	27.148
NUMERO MODULI PER STRINGA	21
NUMERO DI STRINGHE	1293
NUMERO UP	24
DISTANZE TRA STRUTTURE M1	9.5 m
PITCH	9.50 m
DISTANZE TRA STRUTTURE N-S	0 m
DIMENSIONE STRUTTURA	9.50 m X 5.5 m
SUPERFICIE CAPTANTE	162.246,00 MQ

LEGENDA

- Cavidotto di collegamento 30 kV
- Area 1 e Area 2 impianto
- Stazione di produzione

1° TRATTO PIAZZA ARMERINA

Strada Provinciale N° 49
Foglio 74 Particella 123
Lunghezza 15,36 m
Area oggetto e occupazione(mq.: 1600,6 mq.

2° TRATTO PIAZZA ARMERINA

Strada Comunale
Foglio 74 Particella 123

Lunghezza 203,87 m
Area oggetto e occupazione(mq.: 1018,35 mq.

Strada Comunale
Foglio 74 Particella 70

Lunghezza 65,45 m
Area oggetto e occupazione(mq.: 347,15 mq.

3° TRATTO PIAZZA ARMERINA

Strada Provinciale N° 49
Foglio 74 Particella 70
Lunghezza 168,67 m
Area oggetto e occupazione(mq.: 3815,85 mq.

4° TRATTO PIAZZA ARMERINA

Strada Statale N° 191
Foglio 74 Particella 70
Lunghezza 125,56 m
Area oggetto e occupazione(mq.: 1326,88 mq.

5° TRATTO PIAZZA ARMERINA

Strada Comunale
Foglio 75 Particella 864

Lunghezza 36,40 m
Area oggetto e occupazione(mq.: 175,20 mq.

Strada Comunale
Foglio 75 Particella 857

Lunghezza 12,50 m
Area oggetto e occupazione(mq.: 67,70 mq.

Strada Comunale
Foglio 75 Particella 875

Lunghezza 61,40 m
Area oggetto e occupazione(mq.: 217 mq.

Strada Comunale
Foglio 75 Particella 884

Lunghezza 61,40 m
Area oggetto e occupazione(mq.: 330 mq.

6° TRATTO PIAZZA ARMERINA

Strada Comunale
Foglio 75 Particella 884

Lunghezza 1.700,00 m
Area oggetto e occupazione(mq.: 8800 mq.

7° TRATTO BARRAFRANCA

Strada Comunale
Foglio 1

Lunghezza 225,00 m
Area oggetto e occupazione(mq.: 1127,20 mq.

8° TRATTO PETRAPERZIA

Strada Comunale
Foglio 12 Particella 43-44-45-61

Lunghezza 2600,00 m
Area oggetto e occupazione(mq.: 15204,7 mq.

9° TRATTO PETRAPERZIA

Strada Comunale
Foglio 12 Particella 43

Lunghezza 297,00 m
Area oggetto e occupazione(mq.: 1680,35 mq.

10° TRATTO INTERNO AREA IMPIANTO

Strada Comunale
Foglio 42 Particella 123

Lunghezza 2225,00 m
Area oggetto e occupazione(mq.: 10135,2 mq.

REGIONE SICILIANA
Libero Consorzio Comunale di Enna
COMUNE DI PIAZZA ARMERINA

PROGETTO PER LA REALIZZAZIONE DI UN IMPIANTO AGRIVOLTAICO DENOMINATO "PIAZZA ARMERINA 1" DELLA POTENZA DI PICCO DI 15,127 GW(AC) E POTENZA DI MAGNAVERDE 15 MW CON LE OPERE RELATIVE OPERE CONNESSE NEL COMUNE DI PIAZZA ARMERINA (EN)

COMMITTENTE

Nome Cognome
Ragione Sociale
Indirizzo
CAP Città (Provincia)
Codice Fiscale
Partita IVA

ELABORAZIONE

Nome Cognome
Ragione Sociale
Indirizzo
CAP Città (Provincia)
Codice Fiscale
Partita IVA

Nome Cognome
Ragione Sociale
Indirizzo
CAP Città (Provincia)
Codice Fiscale
Partita IVA

Nome Cognome
Ragione Sociale
Indirizzo
CAP Città (Provincia)
Codice Fiscale
Partita IVA

DOCUMENTO DI ESPROPRIO (art. 22 DPR 327 del 08/06/2001 e ss.mm.ii.) ART. 52 bis DPR 327 del 08/06/2001 e ss.mm.ii.

TITOLO DOCUMENTO: CANDIDATO BIL - ELEN. DATI IMPIANTO,DOCUMENTO PROPRI.,PARC.CORD.

Data	Formato	Scala	Codificazione	Cartella	Codice progressivo	Rev.	Foglio
01/10/2023		1:200	0000000000	000000	000000		

Nome Cognome
Ragione Sociale
Indirizzo
CAP Città (Provincia)
Codice Fiscale
Partita IVA

Nome Cognome
Ragione Sociale
Indirizzo
CAP Città (Provincia)
Codice Fiscale
Partita IVA

Nome Cognome
Ragione Sociale
Indirizzo
CAP Città (Provincia)
Codice Fiscale
Partita IVA

Nome Cognome
Ragione Sociale
Indirizzo
CAP Città (Provincia)
Codice Fiscale
Partita IVA

Ing. Nome Cognome
Ordine Ingegneri di Prov.

Ing. Nome Cognome
Ordine Ingegneri di Prov.

Arch. P.I. Alessandro Tortorici

Nome Cognome
Ragione Sociale
Indirizzo
CAP Città (Provincia)
Codice Fiscale
Partita IVA