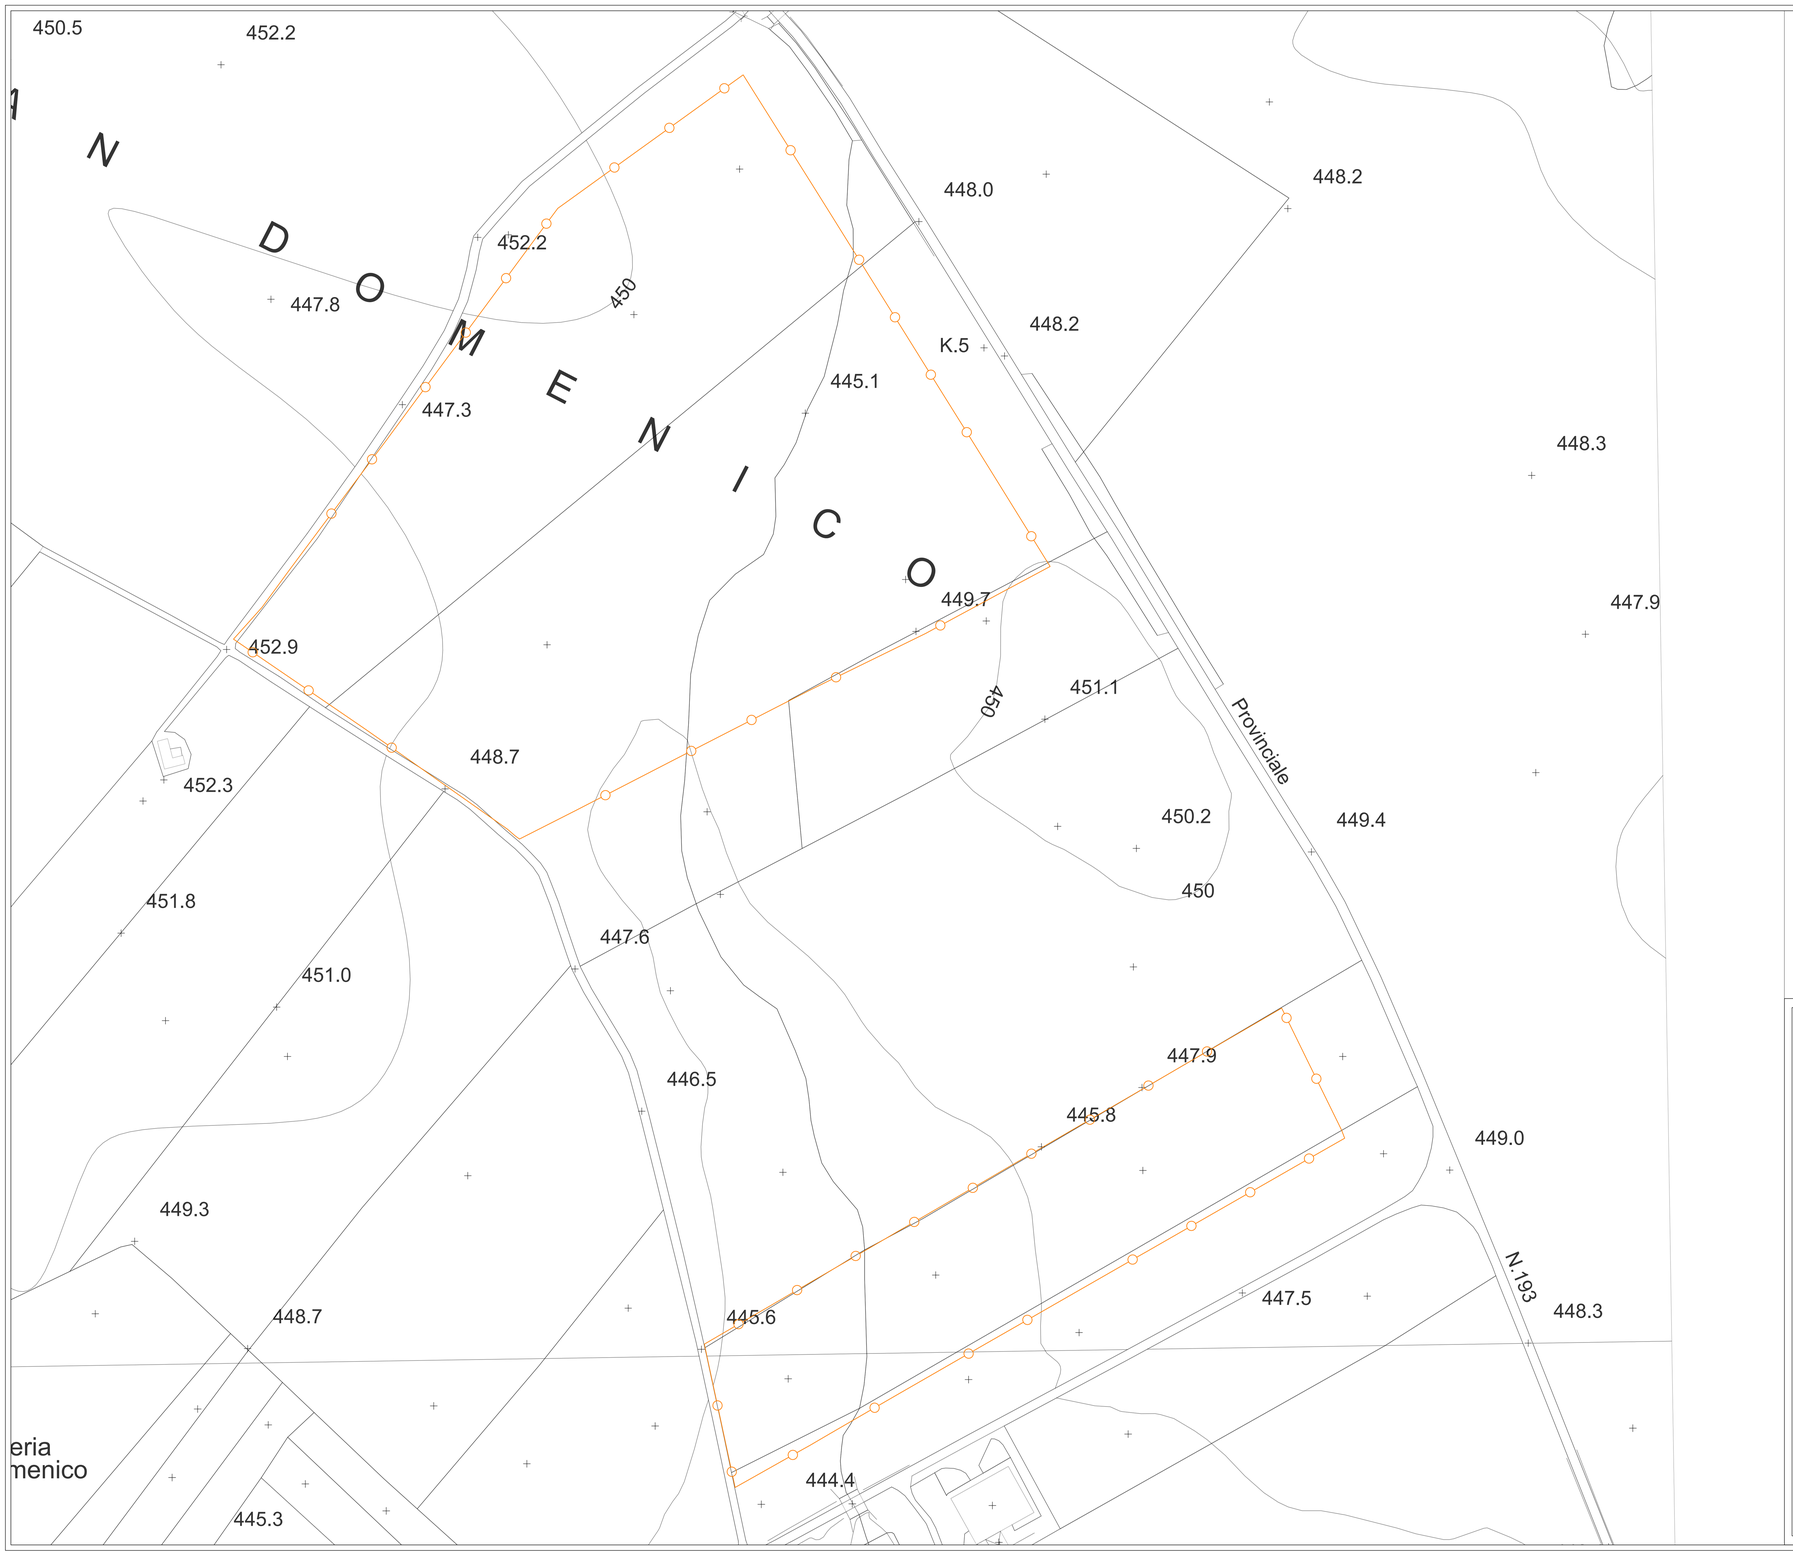

LEGENDA

- Recinzione
- Viabilità di accesso
- Quote

Edison Rinnovabili Spa
Foro Buonaparte, 31 - 20121 Milano

PROGETTO DEFINITIVO PER LA REALIZZAZIONE DI UN IMPIANTO AGRIVOLTAICO DELLA POTENZA COMPLESSIVA DI 53,48 MWp E RELATIVE OPERE DI CONNESSIONE ALLA R.T.N. DA REALIZZARE NEL COMUNE DI GRAVINA (BA)

Rilievo Planoaltimetrico Lotti 1 e 2 - *Tavola 1 di 5*
Scala 1:1000

ELABORATO
EP_05.1

PROPONENTE:
EDISON RINNOVABILI S.P.A.
Sede legale: Milano (MI),
Foro Buonaparte n. 31 - CAP 20121
P.IVA 12921540154
rinnovabili@pec.edison.it

PROGETTISTI:
ATECH
ATECH Srl
Via Caduti di Nassiriya 55
70124 Bari (BA)
pec: atechsrl@legalmail.it

DIRETTORE TECNICO
Dott. Ing. Orazio TRICARIO

Dott. Ing. Alessandro ANTEZZA

Consulenti:
Dott. Agr. Mario STOMACI
Dott. ssa Paola IANNUZZIELLO
Dott. Geol. Michele VALERIO

COORDINATORE DEL PROGETTO:
ecomec s.r.l.
p.iva/c.f. 07539280722
via f. filzi n. 25
70024 gravina in p.(ba)
mail: ecomecsrl@gmail.com

EM./REV.	DATA	REDATTO	VERIFICATO	APPROVATO	DESCRIZIONE
0	DIC 2023	V.D.P.	A.A.	O.T.	*Progetto definitivo*