TIPO TRACKER DI SUPPORTO MODULI FOTOVOLTAICI
TRACKING SYSTEM: Horizontal Single- Axis with indipendent rows
TRACKING RANGE up to+/-60
NUMERO MODULI 2Vx21x2 (84 moduli per tracker)
PUNTO DI ANCORAGGIO E SOSTEGNO MOTORIZZAZIONE n°1 scala 1:100

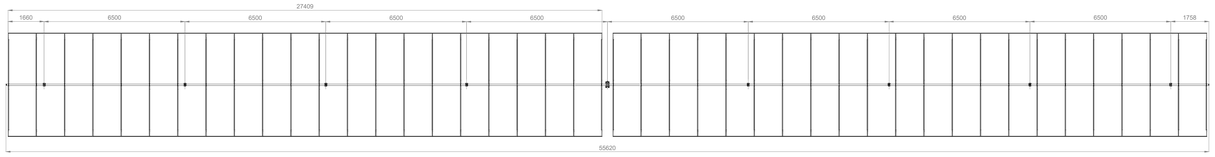

TIPO TRACKER DI SUPPORTO MODULI FOTOVOLTAICI
TRACKING SYSTEM: Horizontal Single- Axis with indipendent rows
TRACKING RANGE up to+/-60
NUMERO MODULI 2Vx14x2 (56 moduli per tracker)
PUNTO DI ANCORAGGIO E SOSTEGNO MOTORIZZAZIONE n°1 scala 1:100

DIMENSIONI MASSIME MODULI FV

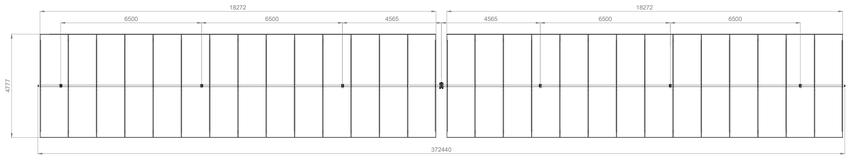

VISTA LATERALE scala 1:100

VISTA FRONTALE scala 1:100

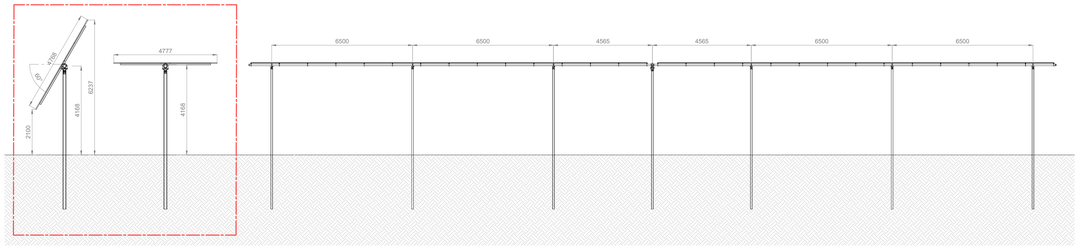

VISTA LATERALE SCALA 1:50

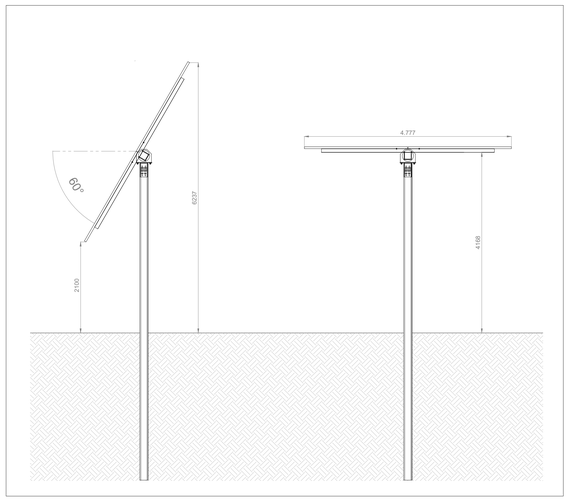

VISTA LATERALE CON INTERDISTANZA TIPO SCALA 1:50

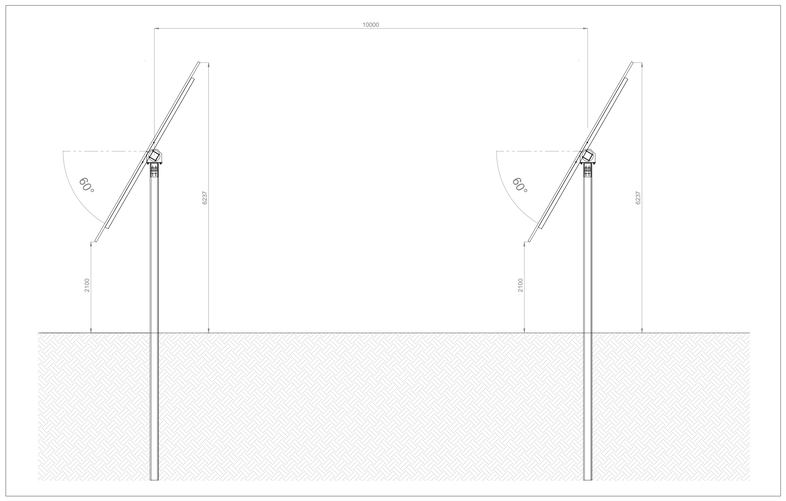

Edison Rinnovabili Spa
Foro Buonaparte, 31 - 20121 Milano

PROGETTO DEFINITIVO PER LA REALIZZAZIONE DI UN IMPIANTO AGRIVOLTAICO DELLA POTENZA COMPLESSIVA DI 53,48 MWp E RELATIVE OPERE DI CONNESSIONE ALLA R.T.N. DA REALIZZARE NEL COMUNE DI GRAVINA (BA)

Particolare strutture di sostegno e pannelli

ELABORATO
EP_09

PROPONENTE:

EDISON RINNOVABILI S.P.A.
Sede legale: Milano (MI),
Foro Buonaparte n. 31 - CAP 20121
P.IVA 12921540154
rinnovabili@pec.edison.it

PROGETTISTI:

ATECH Srl
Via Caduti di Nassiriya 55
70124- Bari (BA)
pec: atechsrl@legalmail.it

DIRETTORE TECNICO
Dott. Ing. Orazio TRICARICO

Dott. Ing. Alessandro ANTEZZA

Consulenti:

Dott. Agr. Mario STOMACI

Dott. ssa Paola IANNUZZIELLO

Dott. Geol. Michele VALERIO

COORDINATORE DEL PROGETTO:

ecomec s.r.l.
p.iva/c.f. 07539280722
via f. filzi n. 26
70024 gravina in p.(ba)
mail: ecomecsrl@gmail.com

0	DIC 2023	M.C.	A.A.	O.T.	*Progetto definitivo*
EM./REV.	DATA	REDATTO	VERIFICATO	APPROVATO	DESCRIZIONE